

COMUNE DI VICENZA

7 LUG. 1994

P.L. n. 206

1<sup>a</sup> copia (3)

ALLEGATO ALLA DELIB. CONS.

N. 105 DEL 13 MAR. 1995

IL PRESIDENTE  
F.to VARIANI

IL SEGRETARIO GEN.LE  
F.to FAIETI

IL CAPO SEZ. CENTRO STORICO  
arch. Lucio Coltri

L'INGEGNERE CAPO RIANZIONE V


IL COMMITTENTE  
TECNOCOS s.r.l.  
Via SS. Agostino, 19 - VICENZA

DATA	SCALA	IL PROGETTISTA	TAVOLA N°  <b>3</b>
MARZO 92	1 : 2000	IL D.D.L.L.	
OGGETTO		PROGETTO	
INSERIMENTO IN MAPPA DEI FABBRICATI.		PER UN PIANO DI LOTTIZZAZIONE IN VIA F.LLI BANDIERA, PER CONTO DELLA DITTA TECNOCOS S.R.L.	



AMBITO TERRITORIALE DELL'INTERVENTO

STRADA DI PRG COME DA CONVENZIONE ALLEGATA

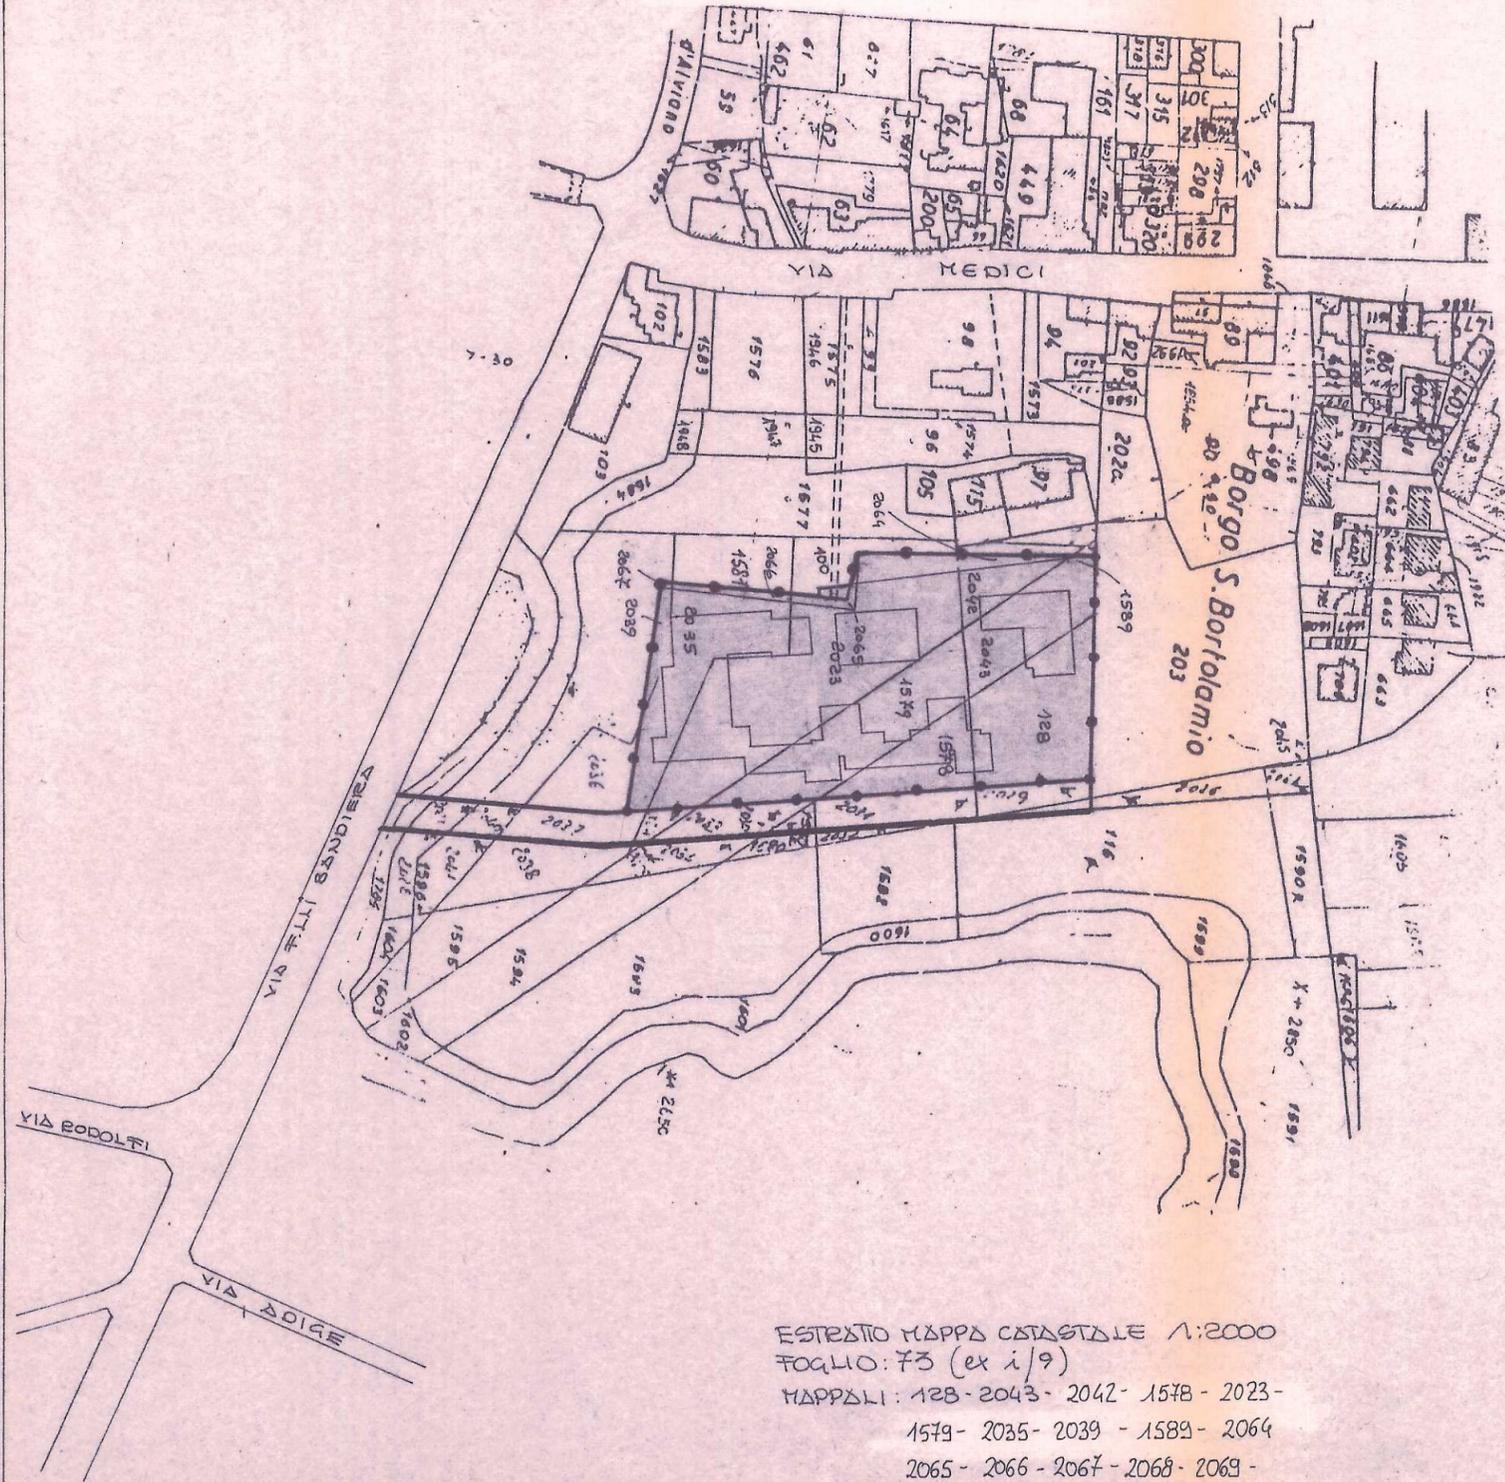

ESTRATTO MAPPA CATASTALE 1:2000  
FOGLIO: 73 (ex 1/9)  
MAPPE: 128-2043-2042-1578-2023-  
1579-2035-2039-1589-2064  
2065-2066-2067-2068-2069-  
2124.