COPIA

COMUNE DI VICENZA

7 LUG. 1994
P.L. n. 206

N°copia (11)

ALLEGATO ALLA DELIB. CONS.
N. 165 DEL 13 MAR. 1995
IL PRESIDENTE
F.to VIGILANTI

IL SEGRETARIO GENLE
F.to FAVERI

IL CAPO SEZIONE CENTRO STORICO
arch. [illegible]

L'INGEGNERE CAPO RIPARTIZIONE V

IL COMMITTENTE TECNOCOS s.r.l. VIA SS. ROSARIO, 1 VICENZA

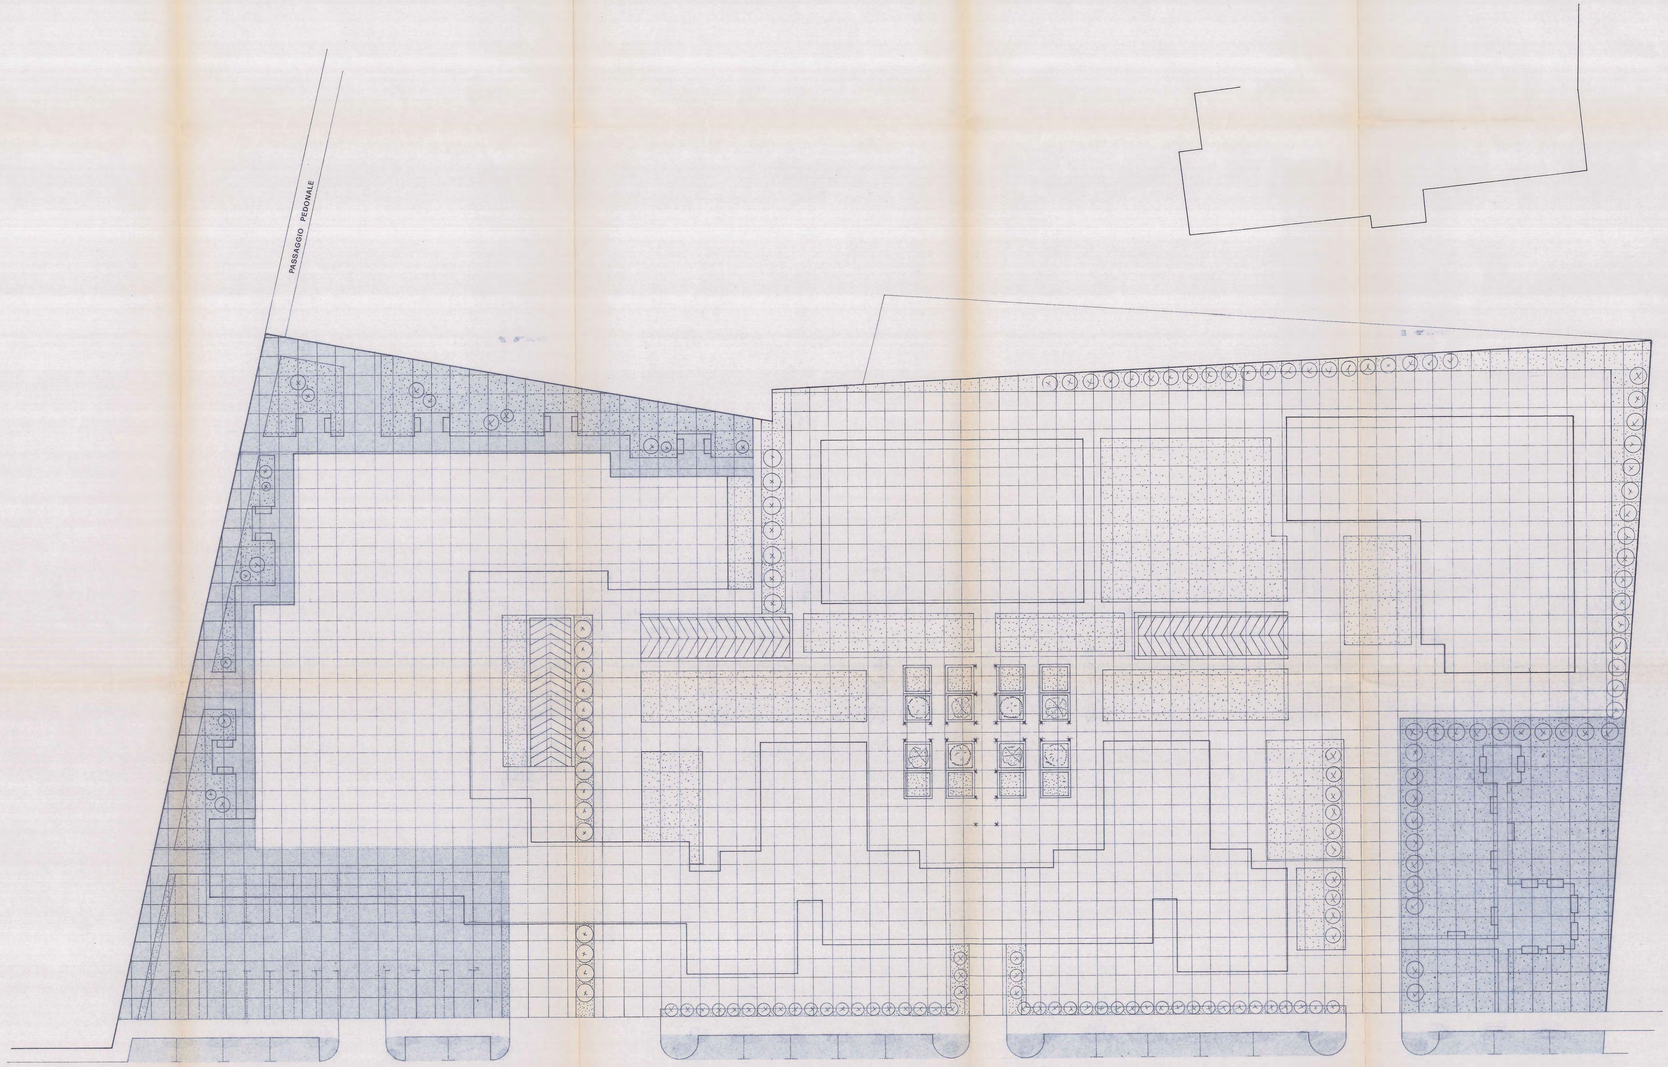

DATA	SCALA	IL PROGETTISTA	TAVOLA N°
MARZO 1992	1 : 200	[signature]	11
OGGETTO: PLANIMETRIA GENERALE		IL D.D.L. [signature]	
		PROGETTO: PER UN PIANO DI LOTTIZZAZIONE IN VIA F.LLI BANDIERA PER CONTO DELLA DITTA TECNOCOS S.R.L.	