

COMUNE DI VICENZA

7 LUG. 1994

COPIA

P.L. n. 206

1^a copie (13)

ALLEGATO ALLA DELIB. CONS.
N. 105 DEL 13 MAR. 1995
IL PRESIDENTE
F.to VAIJATI

IL CAPO SEZ. CENTRO STORICO
arch. *Coltri*



IL SEGRETARIO GEN.LE
F.to FAIETTI

L'INGEGNERE CAPO RIPARTIZIONE V
Spina

IL COMMITTENTE

TECNOCOS s.r.l.
G.tra SS... 30 - VI - 37A

DATA	SCALA	IL PROGETTISTA	TAVOLA N°
MARZO 92	1 : 500	<i>Maestri Gen</i>	13
OGGETTO	IL D.D.L.L.		
RETE VIARIA	PROGETTO	PER UN PIANO DI LOTTIZZAZIONE IN VIA F.LLI BANDIERA, PER CONTO DELLA DITTA TECNOCOS S.R.L.	

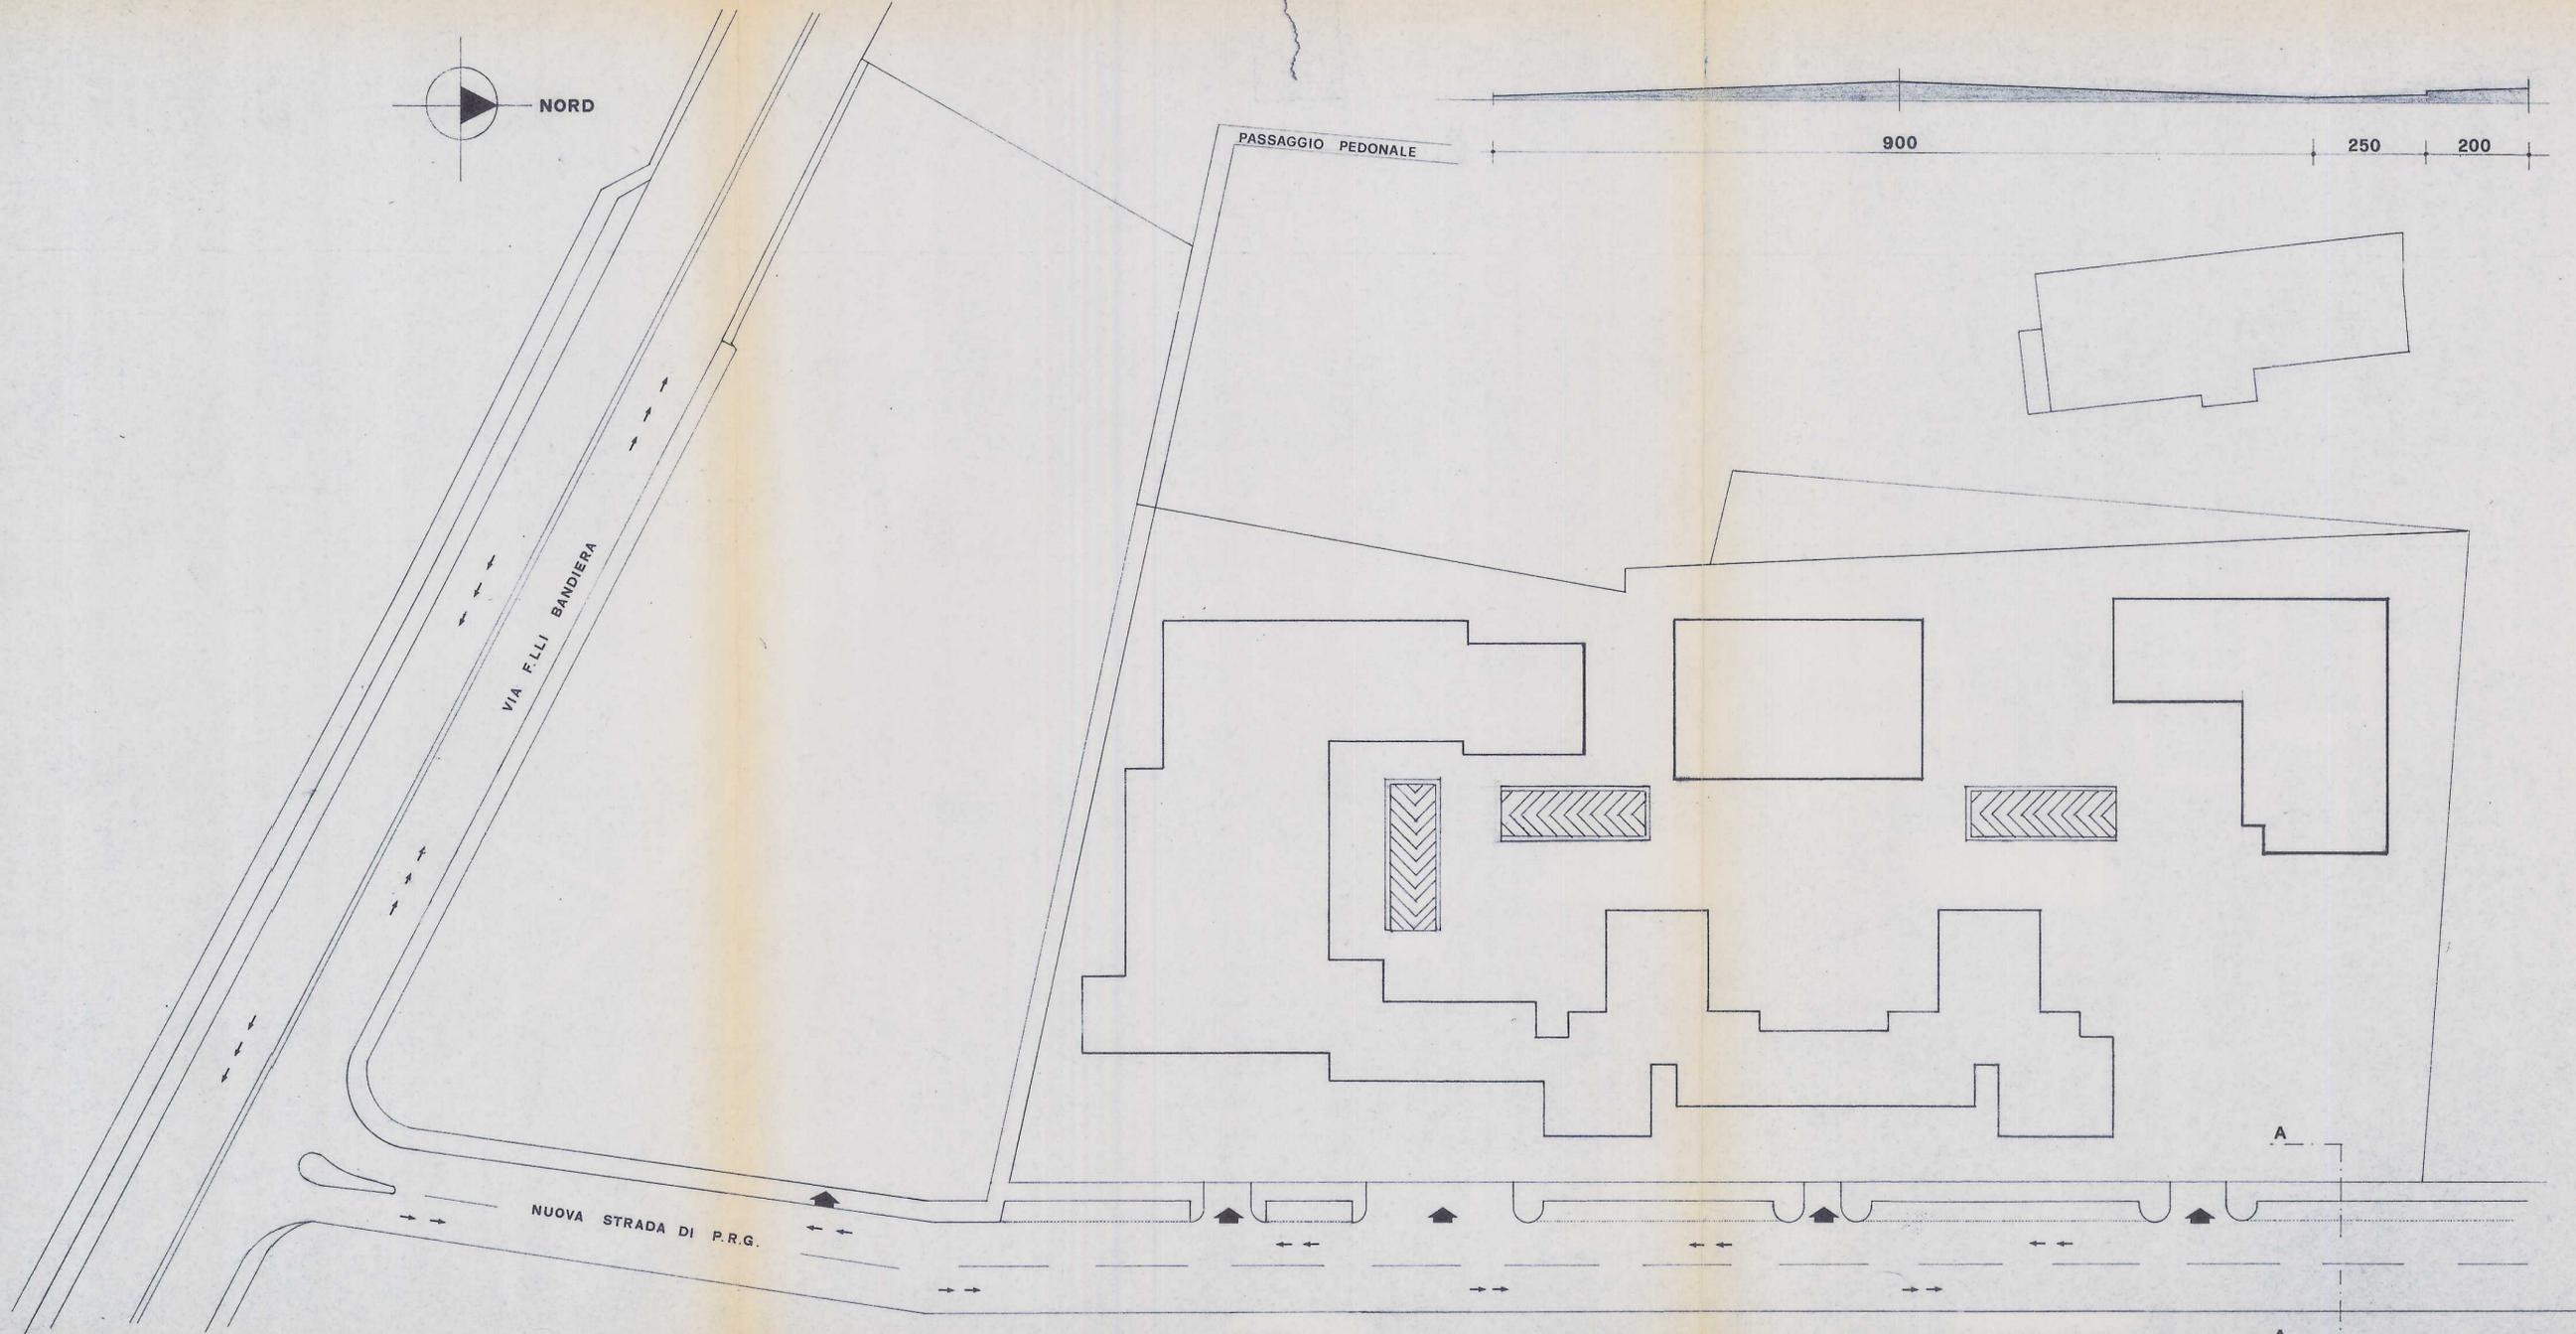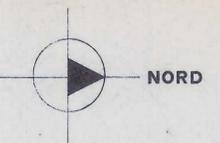

? cos'è ?