

COMUNE DI VICENZA

1^a VARIANTE **COPIA**
P.L. n. 206
 Elaborati dell'11 del 11
 4^a copia (1)

ALLEGATO ALLA DELIBERAZIONE
 N. 76 DEL 5.6.LUG.1998
 IL COMITATO DI PROGETTO
 + lo (dott. Filippo Rubino)
 IL SEGRETARIO GEN.LE
 + lo FAIEM


IL DIRIGENTE DELLA RIPARTIZIONE V
 Arch. Ludio Coltri

TECNOCOS S.p.A.
 IL COMMITTENTE



DATA MARZO 1997	SCALA 1:2.000	TAVOLA N° 1 BIS
OGGETTO ESTRATTO CATASTALE CON ELENCO MAPPALI DI PROPRIETA'		
PROGETTO per un PIANO DI LOTTIZZAZIONE in Via F.lli Bandiera, per conto della Ditta TECNOCOS S.r.l.		

AMBITO TERRITORIALE DELL'INTERVENTO
 STRADA DI P.R.G.

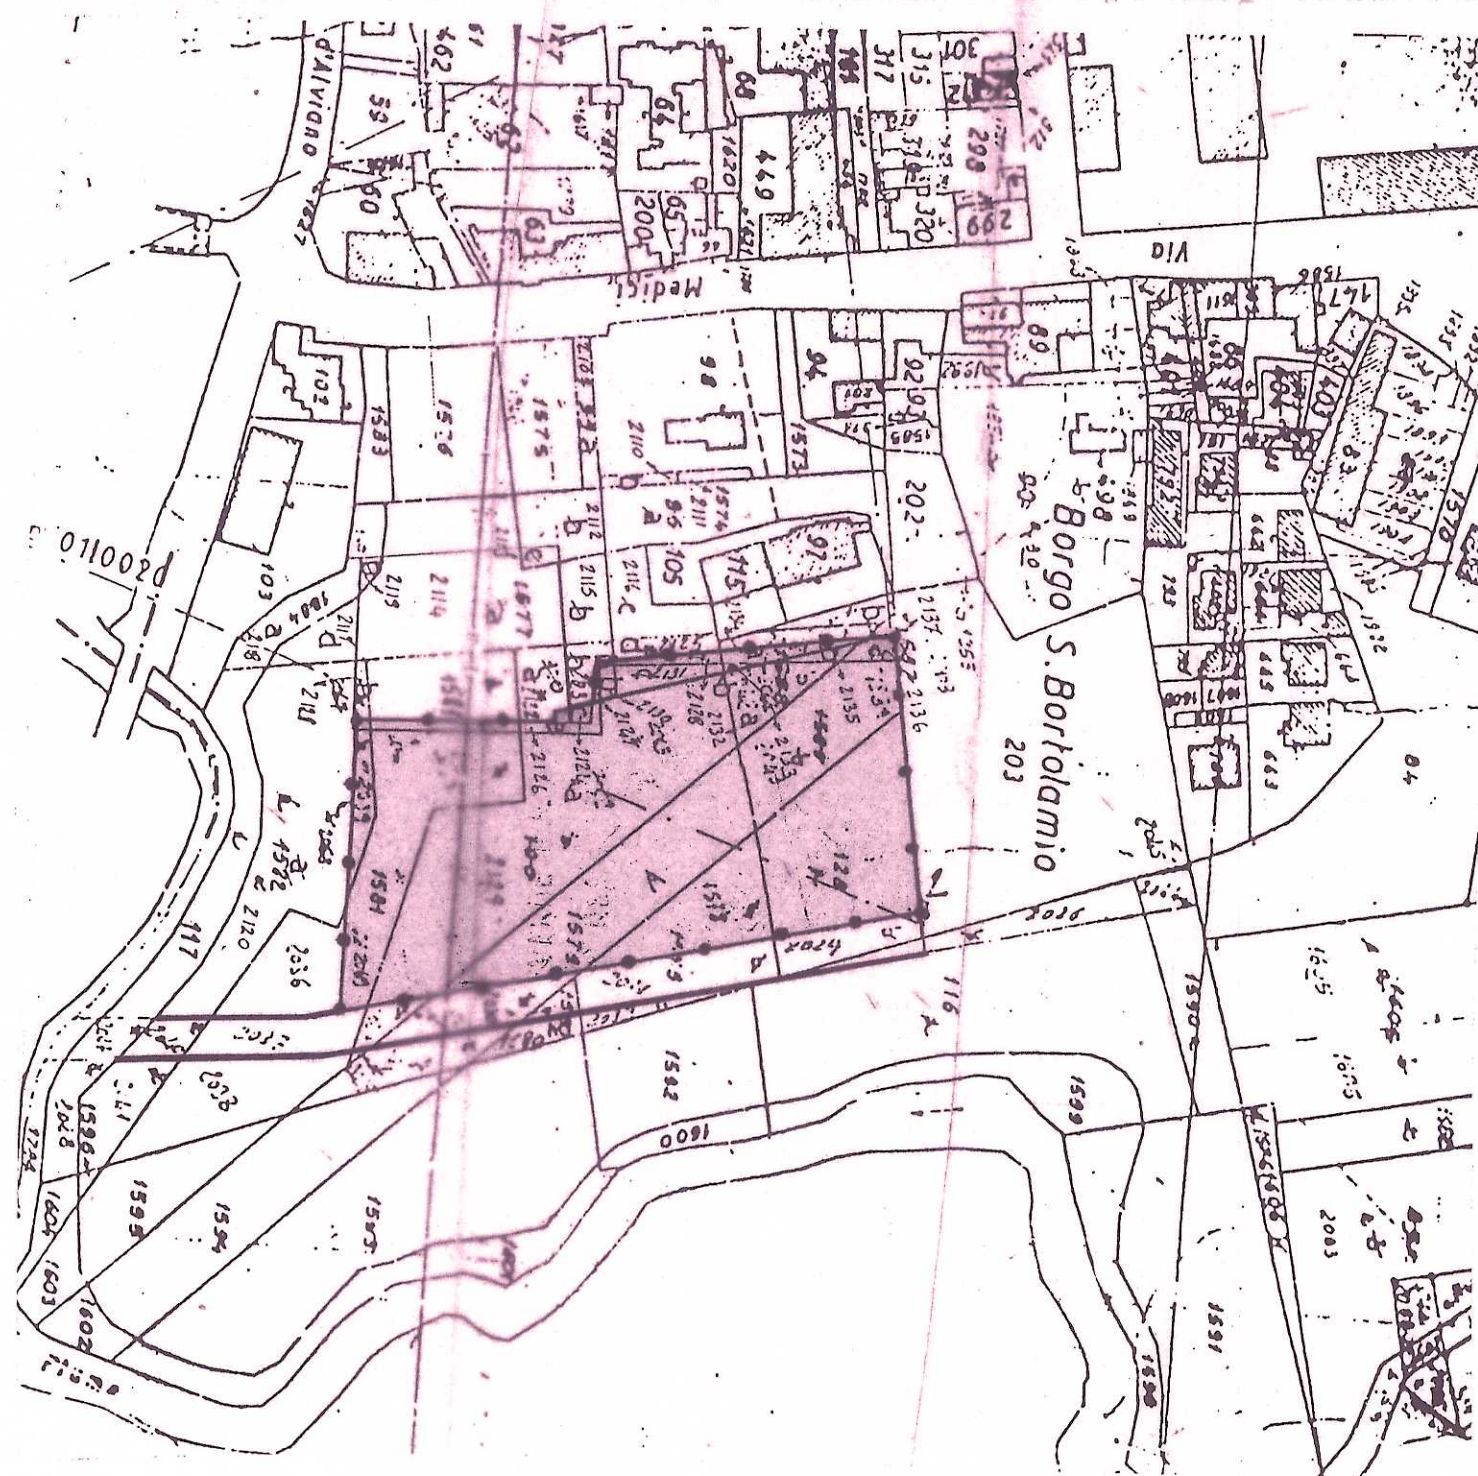

ELENCO MAPPALI COSTITUENTI IL LOTTO EDIFICABILE REI IN COMUNE DI VICENZA FOGLIO 73

MAPPALI n°		SUPERFICIE mq.	
2043 ex 1589b		915	
" 128 ex 128a		1755	
" 1578 ex 1578a		840	
" 1579 ex 1579a		1710	
" 2035 ex 2035a		1410	
" 2039 ex 2039a		185	
" 2066 ex 1581b		98	
" 2067 ex 1582b		8	
" 2069 ex 2039b		7	
" 2068 ex 2035b		35	
" 2023 ex 100b		3440	
" 2124 ex 100c		23	
" 2042 ex 1588b		315	
" 2064 ex 1588b		160	
" 1589 ex 1589b		85	
" 2065 ex 100b		156	

TOTALE SUPERFICIE CATASTALE MQ. 11.142

TOTALE SUPERFICIE REALE MQ. 11.334