

COPIA

COMUNE DI VICENZA

1^a VARIANTE *Scalzi*
P.L. n. 206

4^a copia (2)

ALLEGATO ALLA DELIBERAZIONE


N. 76 DEL 6 LUG. 1998

IL COMMISSARIO PREFETTIZIO
+bo (dott. Filippo Rubino)

IL SEGRETARIO GENERALE
+bo FAIETA

IL DIRIGENTE DELLA DIPARTIZIONE V
Arch. Lucio Coltr *Coltr*

TECNOCOS s.r.l.
IL COMMITTENTE *TECNOCOS S.r.l. VICENZA*

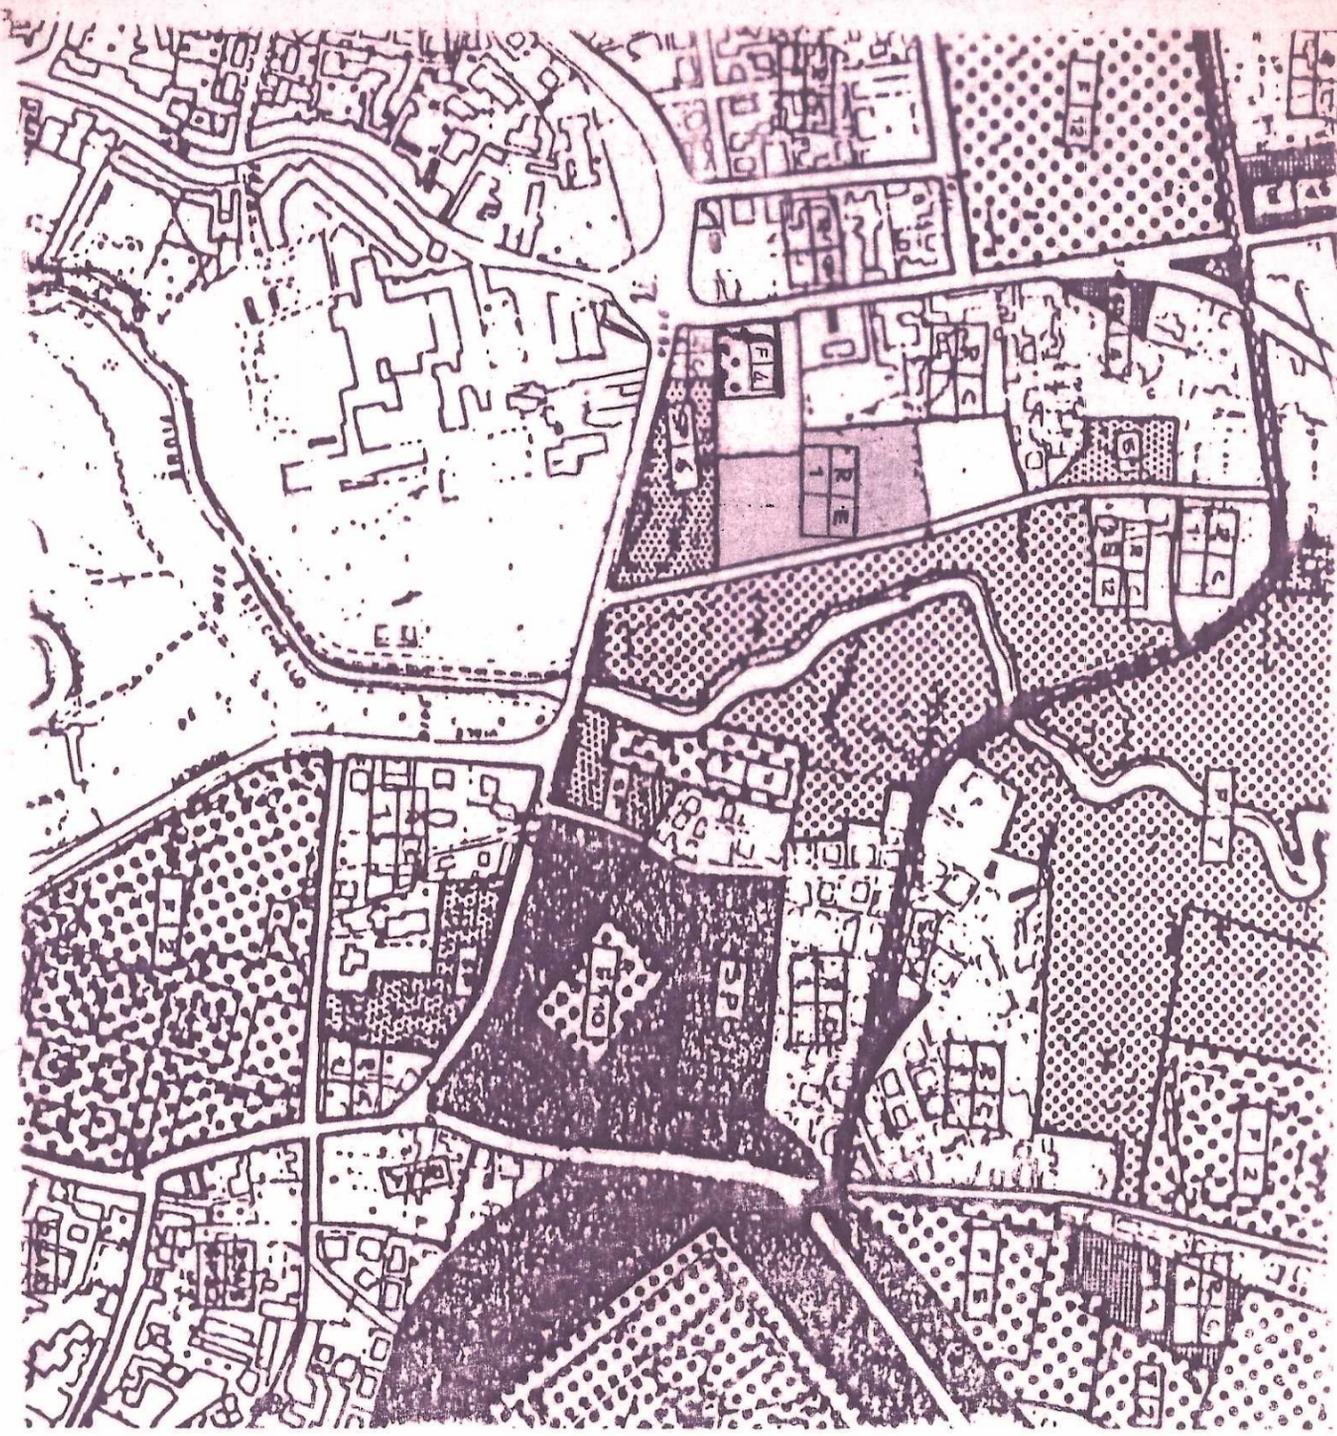

AMBITO TERRITORIALE DELL'INTERVENTO

ESTRATTO DI P.R.G.

DATA MARZO 1997	SCALA 1:5.000	IL PROGETTISTA E D.D.L.L. <i>in Spessa</i> 	TAVOLA N° 2 BIS
OGGETTO ESTRATTO DI P.R.G.		PROGETTO per un PIANO DI LOTTIZZAZIONE in Via F.lli Bandiera, per conto della Ditta TECNOCOS S.r.l.	