


ESTRATTO P.I. - ZONIZZAZIONE - ZONA D7
scala 1:5.000

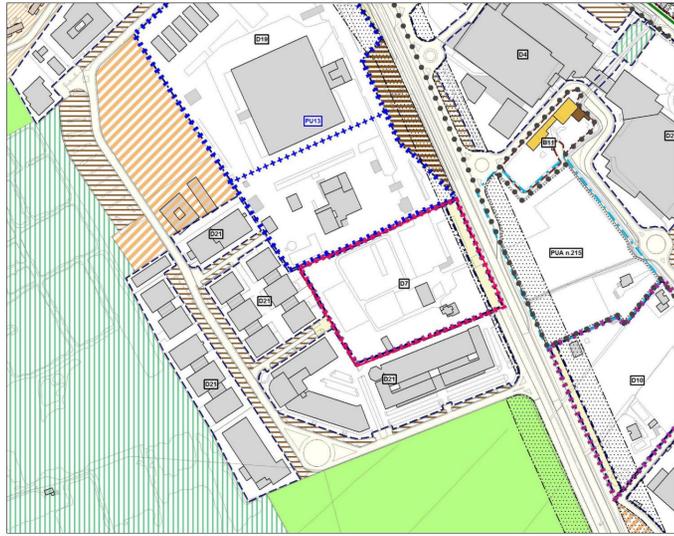


ESTRATTO P.I. - VINCOLI
scala 1:5.000




ESTRATTO CATASTALE
scala 1:2.000



ESTRATTO P.A.T. - CARTEDELLE TRASFORMABILITA'
scala 1:5.000

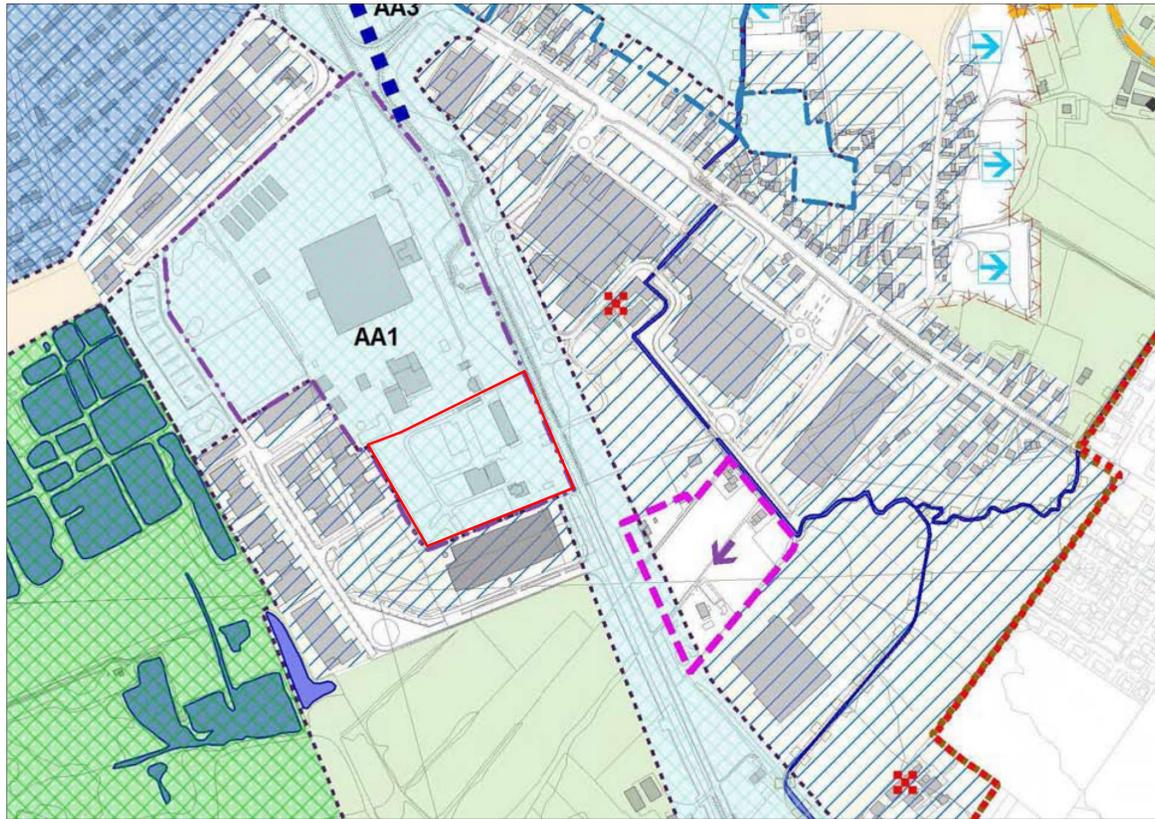

ESTRATTO C.T.R. N° 125084
scala 1:10.000

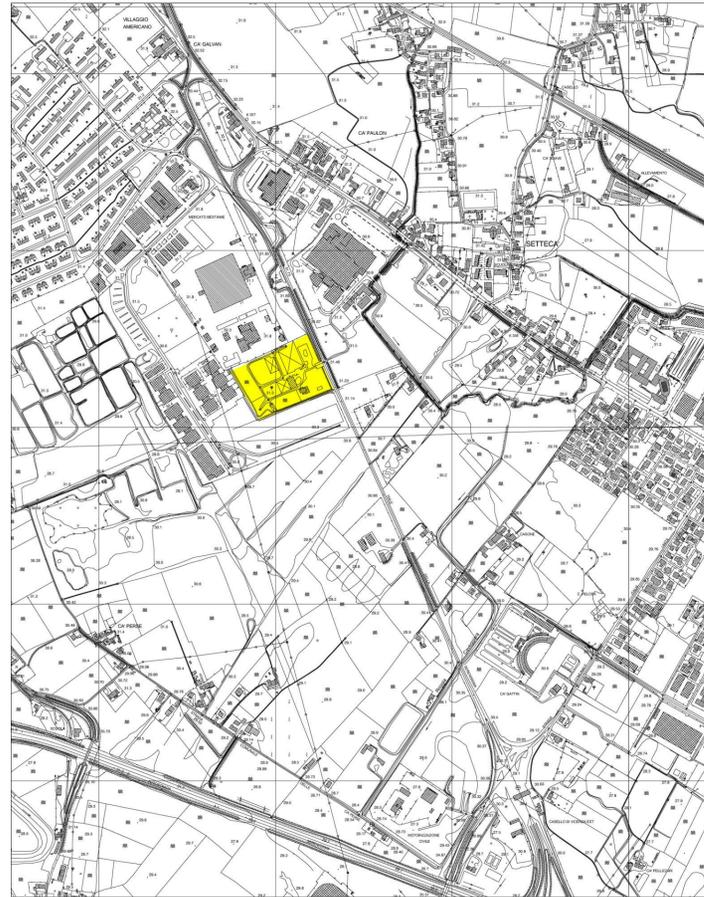

<p>IPT Project srl Sede legale, Direzione e Uffici: via Uruguay, 20 - 35127 Padova - Tel. 049-870.16.16 - Email info@iptproject.it - www.iptproject.it</p>			
Committente: ZENI GABRIELLA VIALE DELLA SERENISSIMA N° 74 36100 VICENZA (VI)	Promissario acquirente: LOGIMAN Srl VIA DELLA FIERA N° 12 26013 CREMA (CR)	Utilizzatore: AMAZON ITALIA TRANSPORT Srl VIALE MONTE GRAPPA N° 3/5 20124 MILANO (MI)	
Progetto: INTERVENTI DI EDILIZIA PRODUTTIVA IN VARIANTE ALLO STRUMENTO URBANISTICO GENERALE art. 4 LR 55/2012 "POLO EST" Viale della Serenissima			Disegno n°: A.01
Oggetto: ARCHITETTONICO ESTRATTI CARTOGRAFICI			Scala: varie Commessa: 2006 File: 002
Revisione: 0	Data: 31/08/2020	Descrizione: Emissione	Redazione: E. Baldo
			Verifica: E. Gomiero
			Approvazione: D. Ferro
Il Committente:		Il Progettista:	

A termini di legge il presente documento è di proprietà della I.P.T. Project srl - È VIETATA LA RIPRODUZIONE E TRASMISSIONE ANCHE PARZIALE senza preventiva autorizzazione.