



STATO DI PROGETTO: PLANIMETRIA AREE DA CEDERE E VINCOLARE

scala 1:1000

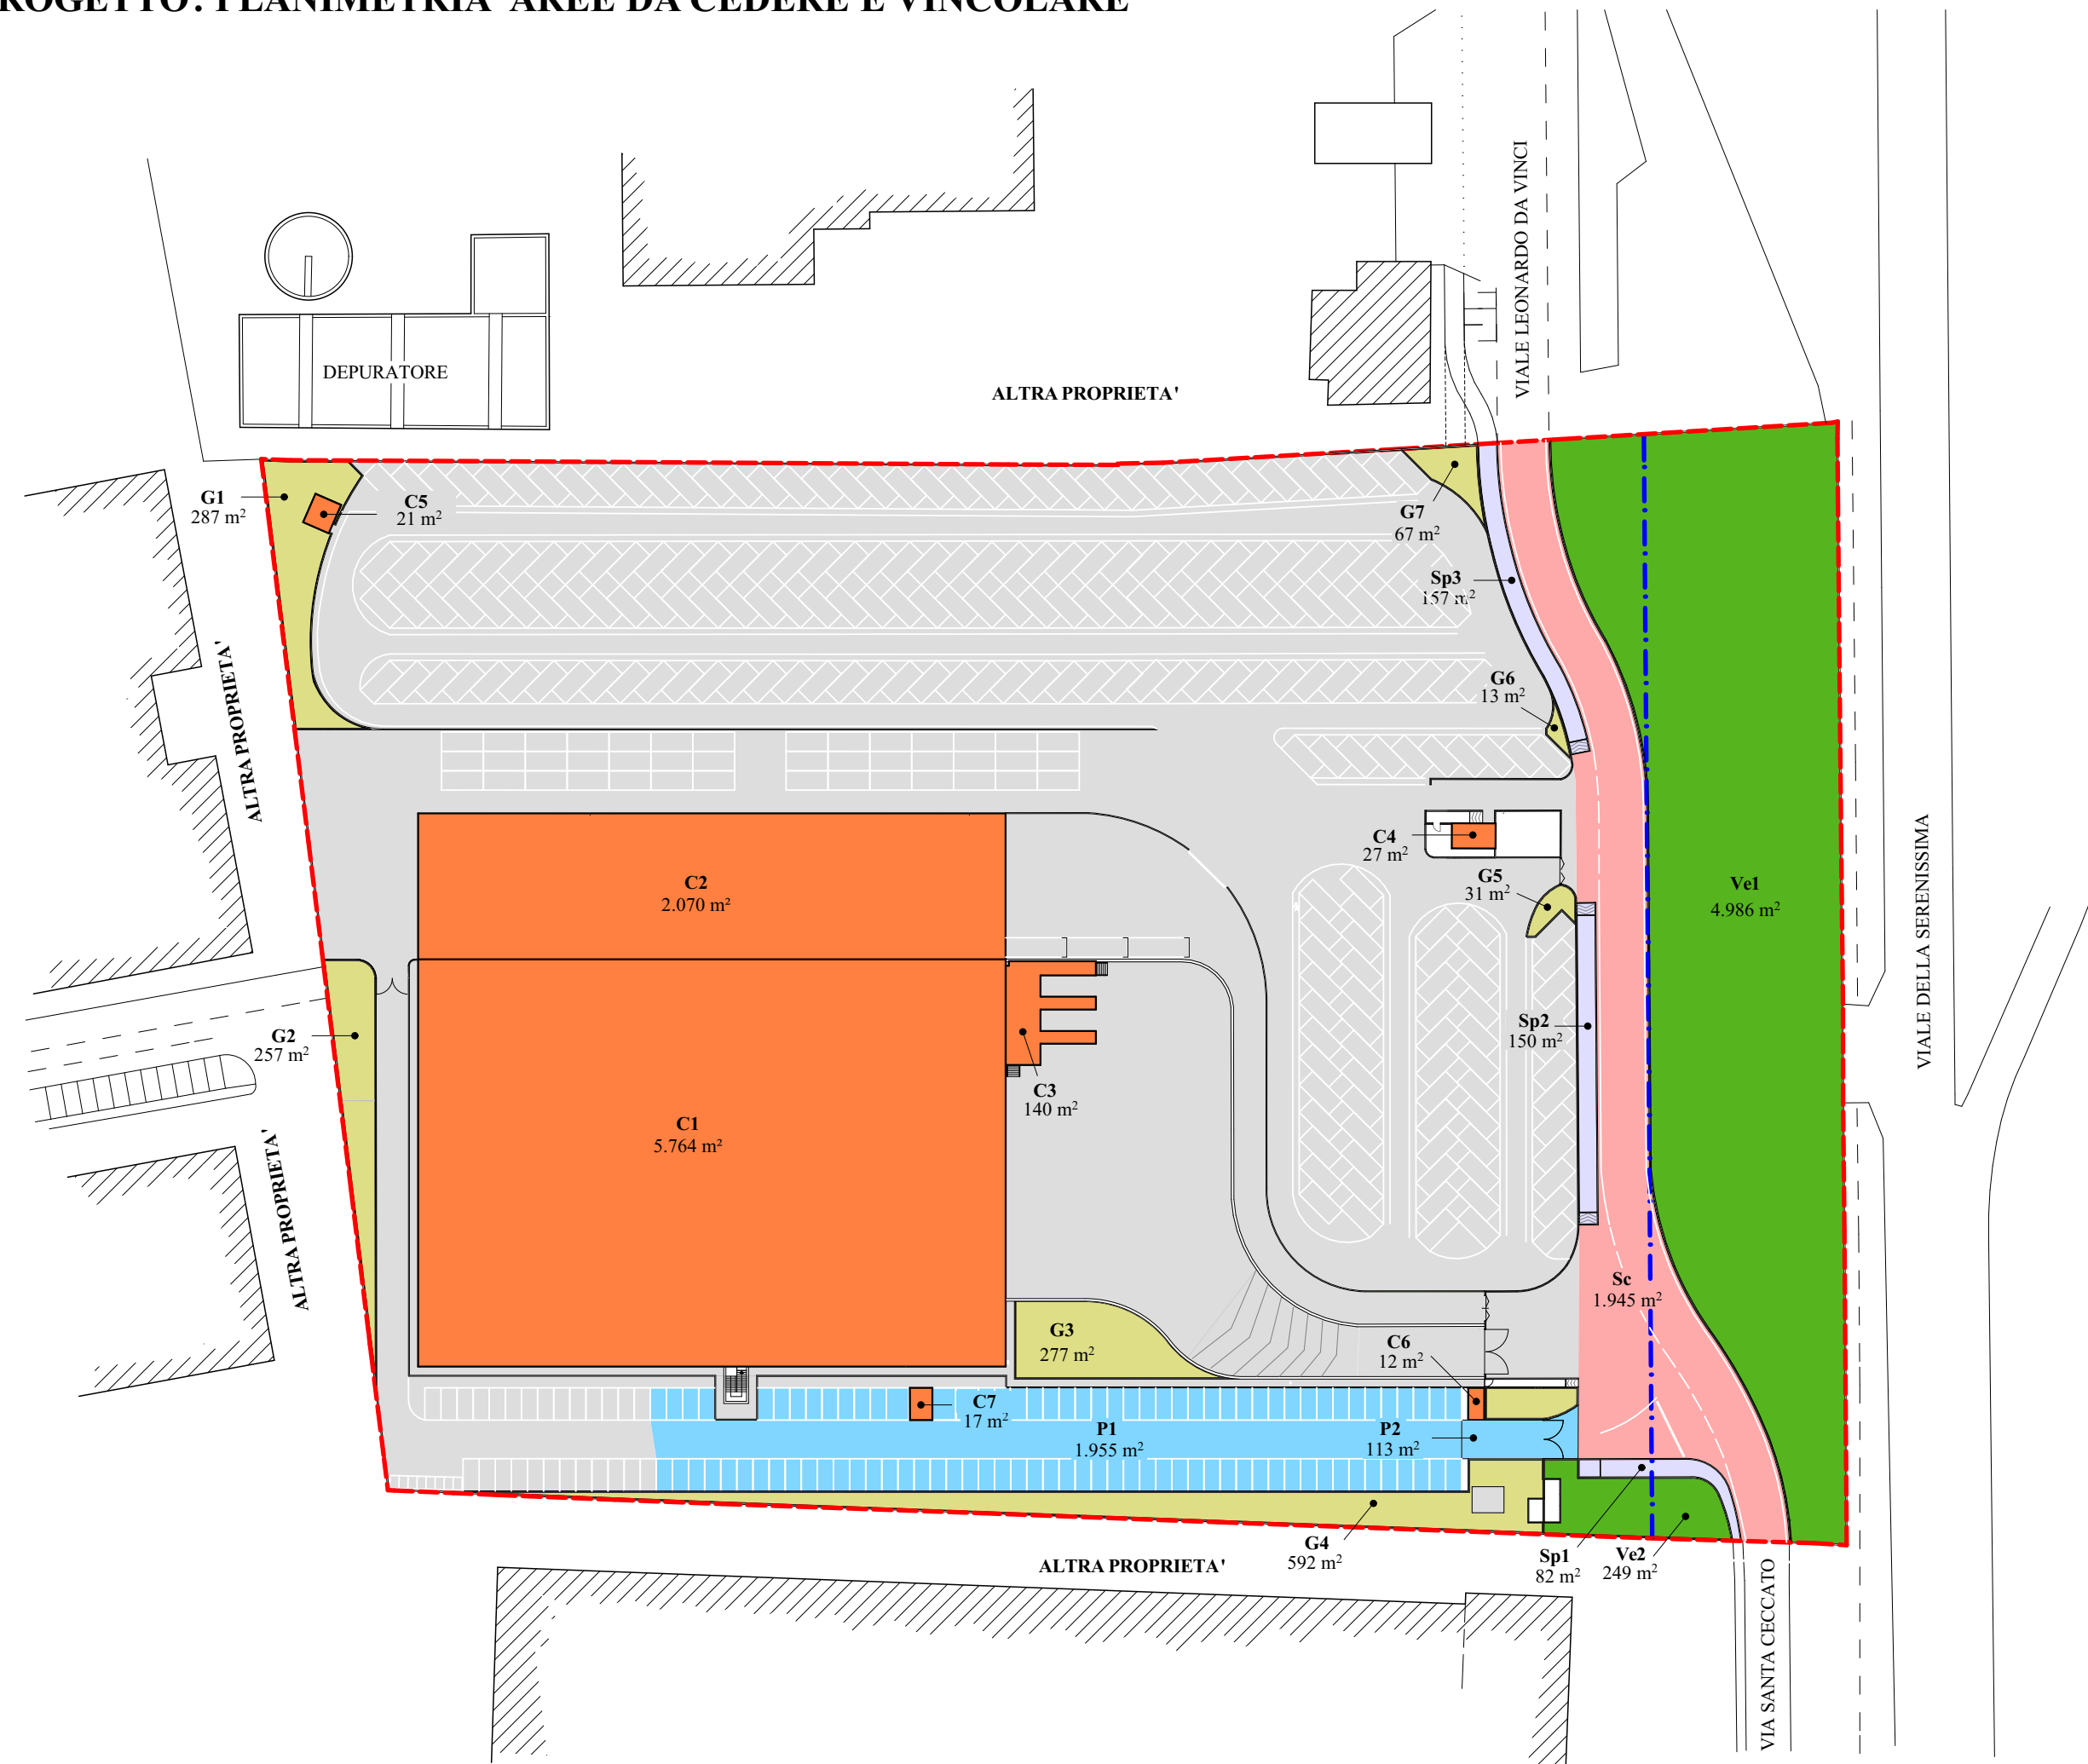


SIMBOLO	DESCRIZIONE	SUPERFICIE
---	CONFINE DI PROPRIETA'	St = 38.856,00 m ²
-.-.-	FASCIA DI RISPETTO STRADALE - art. 15 NTO P.I.	5.182,00 m ²
Ci	SUPERFICIE COPERTA	Σ Ci = 8.051,18 m ²
Sf	SUPERFICIE FONDIARIA	Sf = St - Ve - P - Sc - Sp = 29.218,20 m ²
Ve	VERDE PUBBLICO	Ve = 5.235,16 m ²
Gi	VERDE PRIVATO	G = Σ Gi = 1.524,84 m ²
Pi	PARCHEGGI CONVENZIONATI REGOLATI	P = Σ Pi = 2.068,29 m ²
Si	STRADA - carreggiata	Sc = 1.944,85 m ²
Sp	STRADA - Piste ciclabili e marciapiedi	Sp = Σ Spi = 389,50 m ²


TABELLA RIASSUNTIVA			
DESCRIZIONE	CODICE	SDF	SDP
Superficie territoriale	St	38.856,00 mq	38.856,00 mq
Superficie fondiaria	Sf	38.856,00 mq	29.218,20 mq
Volume			
Fabbricato principale	Vf		49.828,43 mc
Guardiana	Vg		79,56
Blocco servizi autisti	Va		61,29 mc
totale	V	30.015,72 mc	49.969,28 mc
Superficie coperta	C	5.894,10 mq	8.051,18 mq
Indice di copertura	Ic	15,17 %	27,56 %
Superficie lorda pavimento	Slp		7.808,01 mq
Superficie parcheggio			
Parcheggi convenzionati regolati	Pc		2.068,29 mq
Parcheggi privati	Pp		582,60 mq
totale	P		2.650,89 mq
Strada	S		2.334,35 mq
Verde			
pubblico	Ve		5.235,16 mq
privato	G		1.524,84 mq
totale	VG		6.760,00 mq

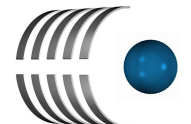

IPT PROJECT

Sede legale, Direzione e Uffici: via Uruguay, 20 - 35127 Padova - Tel. 049-870.16.16 - Email info@iptproject.it - www.iptproject.it



Committente:		Promissario acquirente:		Utilizzatore:	
ZENI GABRIELLA VIALE DELLA SERENISSIMA N° 74 36100 VICENZA (VI)		LOGIMAN Srl VIA DELLA FIERA N° 12 26013 CREMA (CR)		AMAZON ITALIA TRANSPORT Srl VIALE MONTE GRAPPA N° 3/5 20124 MILANO (MI)	
Progetto:					Disegno n°:
INTERVENTI DI EDILIZIA PRODUTTIVA IN VARIANTE ALLO STRUMENTO URBANISTICO GENERALE art. 4 LR 55/2012 "POLO EST" Viale della Serenissima					A.04.1
Oggetto:					Scala:
ARCHITETTONICO PLANIMETRIA AREE DA CEDERE E VINCOLARE					1:1000
					Commissa:
					2006
					File:
					002
Revisione:	Data:	Descrizione:	Redazione:	Verifica:	Approvazione:
0	31/08/2020	Emissione	E. Baldo	E. Gomiero	D. Ferro
Il Committente:			Il Progettista:		
					

A termini di legge il presente documento è di proprietà della I.P.T. Project srl - E' VIETATA LA RIPRODUZIONE E TRASMISSIONE ANCHE PARZIALE senza preventiva autorizzazione.