


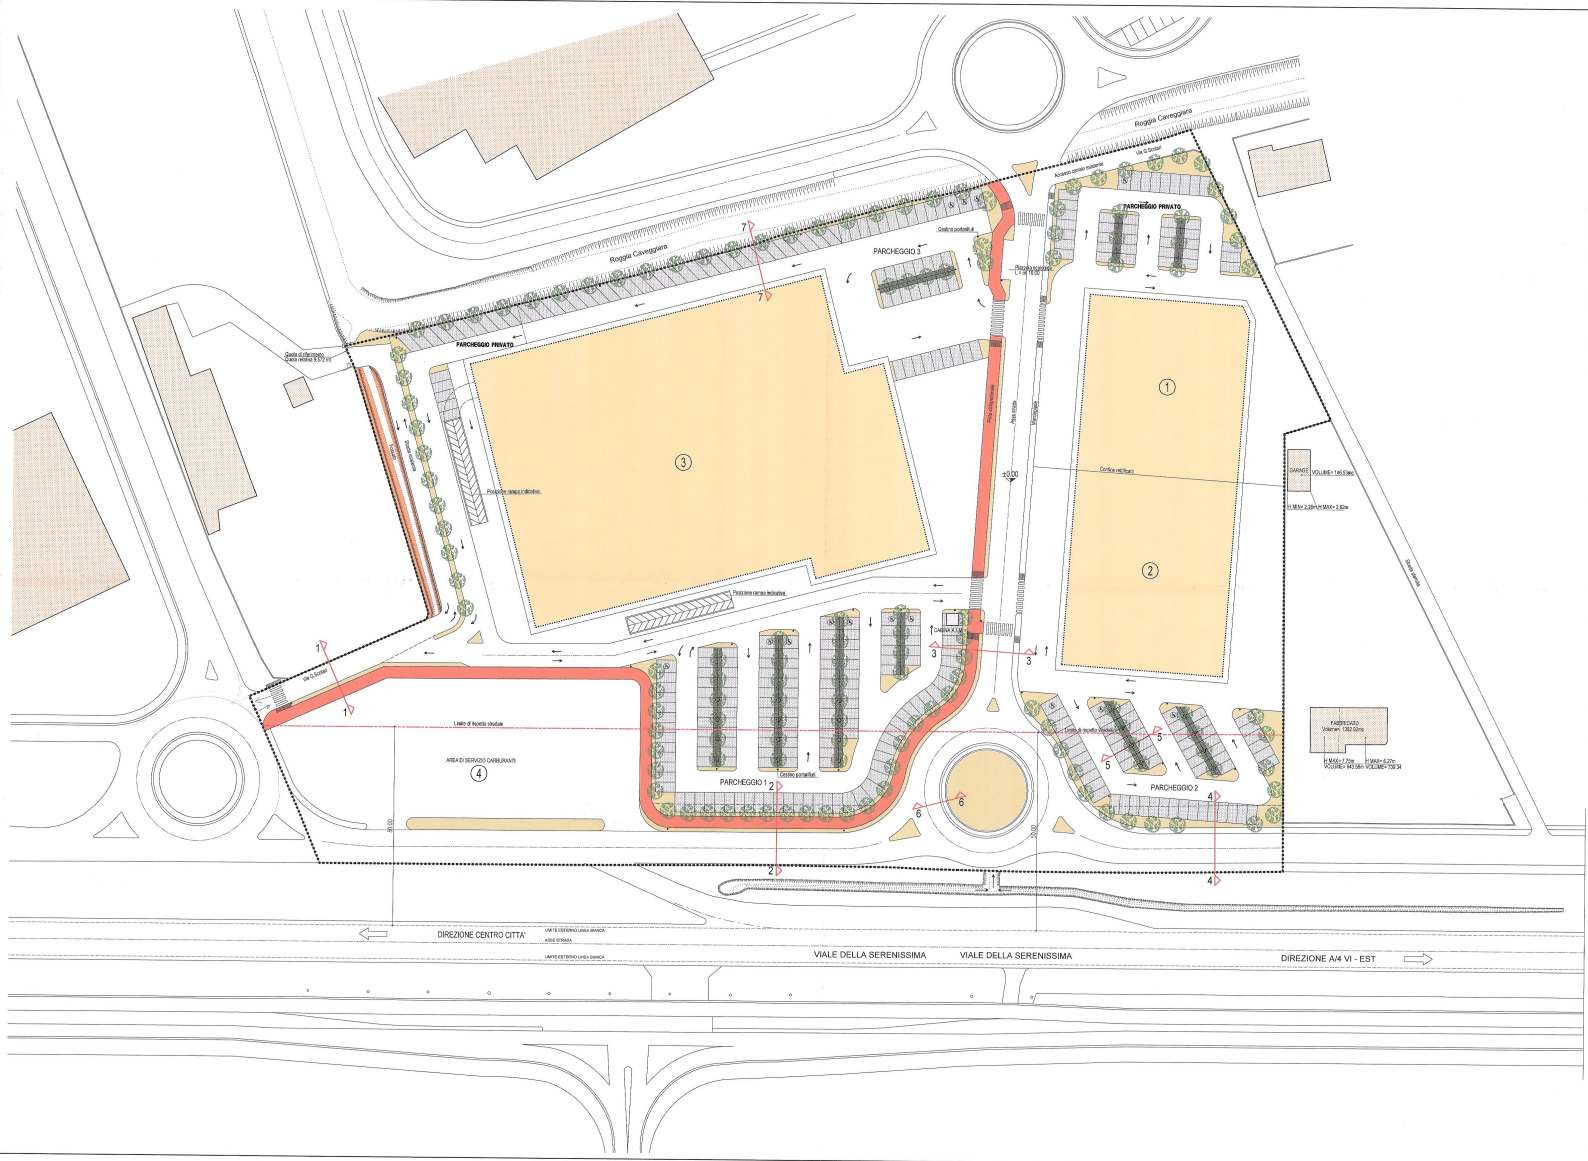


- ALBERATURE DI PROGETTO
(CANTIERE BRUGNATE, ARCO CANTIERISTI, ARCO ALBERATURE, ARCO CANTIERISTI)

N.B. GLI ALBERI SONO INDICATIVI: ESSI SARANNO CONCORDATI
TECNICO COMUNALE INSEPISTO AL VERDE IN SEDE DI STESURA
DELLA PROGETTO DI MANIFESTAZIONE.

ALLEGATO ALLA DELIB. N. 93 DEL 20 FEB. 2008
 IL PRESIDENTE
 SORRENTINO
 IL DIRETTORE GENERALE
 MACCOTTI

IMMOBILIARE SERENA S.R.L.

UNICOM s.r.l.
Via E. Mattei, 20
20090 Sesto San Giovanni (MI)
Tel. 02 25801745

 

Auth: Sergio Carta, Roberto Rosta, Civaldo Tretti
 Casa S.S. Apposta 61-30103 VICENZA c.f. e P.IVA 01431290245
 tel. 0444/646770 fax 0444/225125 e-mail habitat@wiforum.com - studiohabitat@wiforum.com

Contra-Herito: UNICOM S.p.A. - IMMOBILIARE SERENA S.r.l.
STROBE GIULIO e RIZZI LUDVIG
STROBE ANTONIO *Strobe Antonio*

Progettist: ARCH. SERGIO CARTA
ARCH. OSVALDO TRETTE



Progetto: PIANO URBANISTICO ATTUATIVO N. 215 - Viale della Serenissima - VICENZA

Operator: _____

Tavola n°:	6
------------	---

			1.000
Progetto preliminare ☐	Progetto definitivo ☒	Progetto esecutivo ☐	Data: SETTEMBRE 2001 DICEMBRE 2002

Eseguito:	GDP	Controllato:	OT	Approvato:	OT	Cod. relaz.	N. Pratica
Collaborazione:		Coll.				AP-156-T01	112U

A norma di legge il Gruppo Progettazione Habitat si riserva la proprietà del presente elaborato che non può essere fornito né comunicato a terzi senza la sua esplicita autorizzazione.