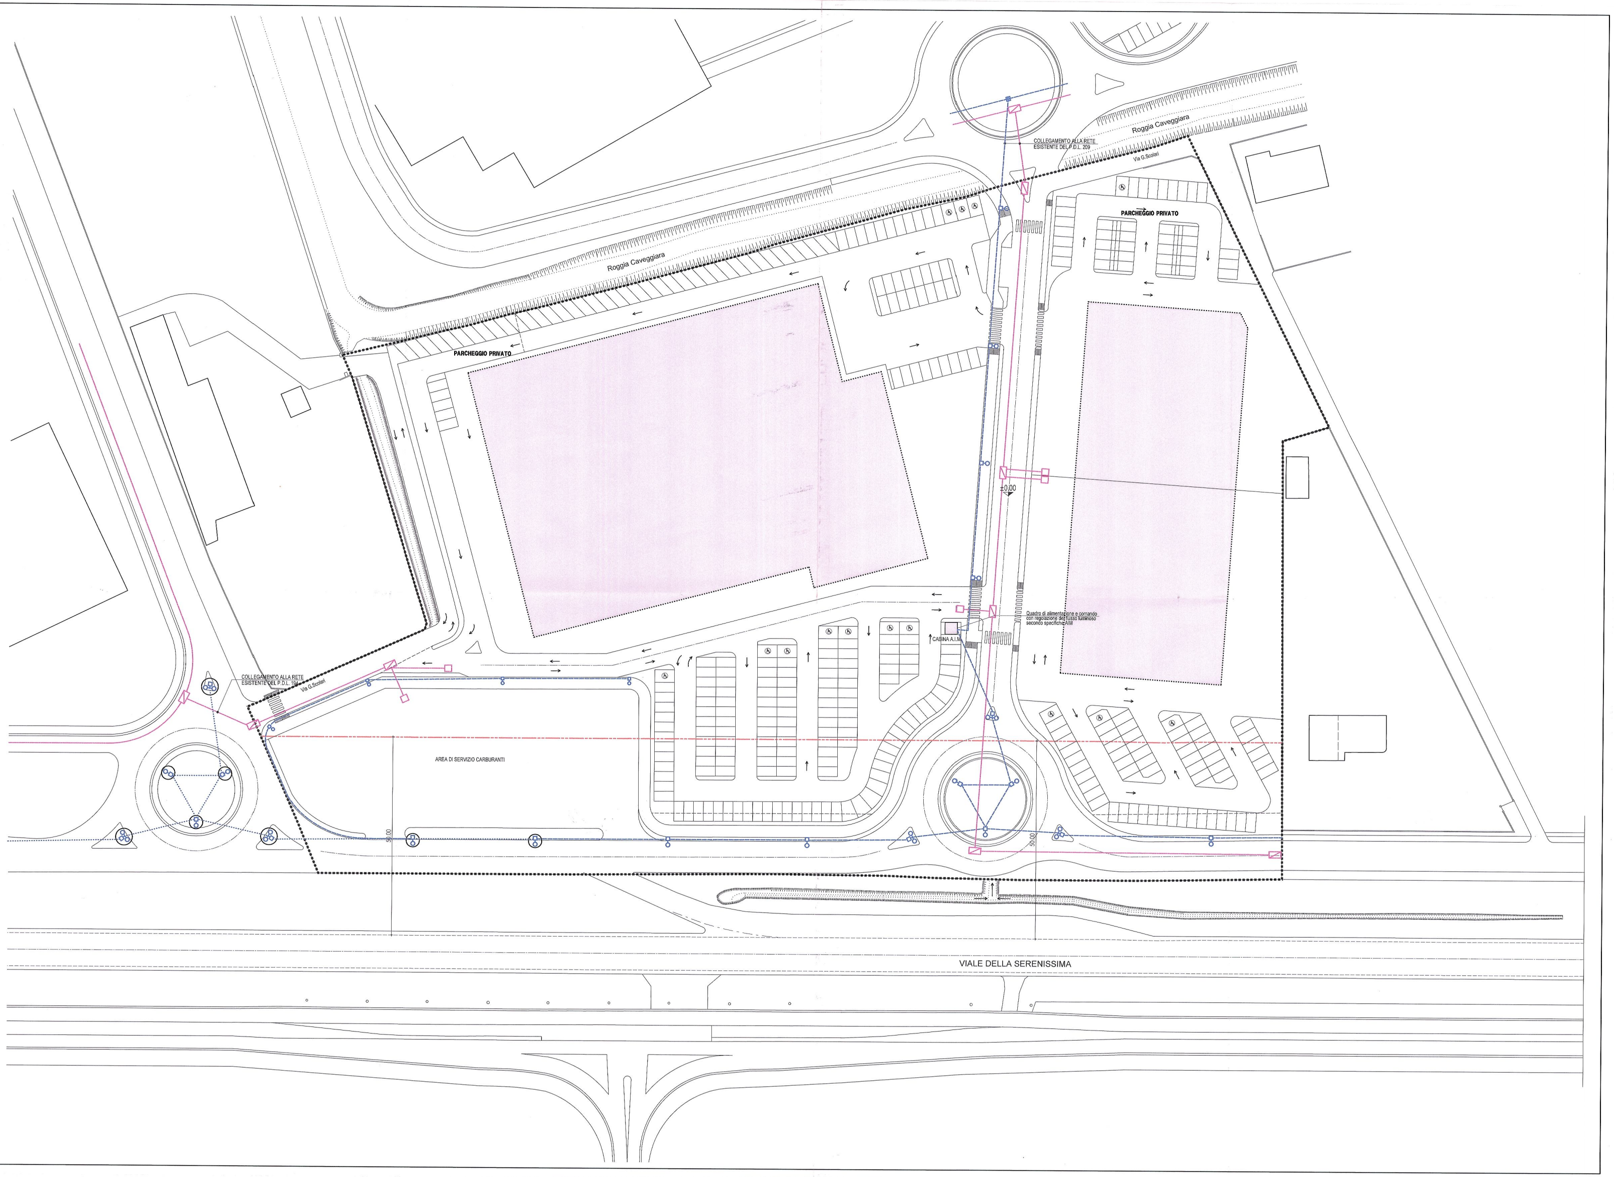

LEGENDA

PERIMETRAZIONE P.U.A.

LIMITE FASCIA DI RISPETTO STRADALE

RETE ILLUMINAZIONE PUBBLICA

Tubazione ø90 corrugata a doppia parete posato in trincea su letto di sabbia

Punto luce h. 10.00 e potenza 150W

Punto luce h. 8.00 e potenza 70W

Punto luce esistente

RETE TELEFONICA

Tubazione interrata in PVC

Pozzetto 60x120x80 (interni) con chiusino in ghisa

Pozzetto 60x60x80 (interni) con chiusino in ghisa

IL DIRETTORE DEL SETTORE URBANISTICA
F.to arch. Franco Zanella

ALLEGATO ALLA DELIB. DI G.C.
N. 94 DEL 20 FEB. 2008
F.to SORRENTINO
F.to MACCHIA

IL DIRETTORE DEL
DIPARTIMENTO DELLO SVILUPPO DEL TERRITORIO
F.to Arch. Lorella Bressanello

IMMOBILIARE SERENA S.R.L.

UNICOMM s.r.l.
Via E. Mattei, 50
36031 DUEVILLE (VI)
C.F. e P. IVA 01274580248

Gruppo Progettazione "Habitat"

Archh. Sergio Carta, Roberto Ronda, Osvaldo Tretti
C.trà S.S.Apostoli 51- 36100 VICENZA c.f. e P.IVA 01431280245
tel. 0444/544770 fax 0444/325125 e.mail habitat@witcom.com - studiohabitat@witcom.com

Committente:	Progettisti:
UNICOMM S.r.l. - IMMOBILIARE SERENA S.r.l. - STROBE GIULIO E RIZZI LUIGINA STROBE ANTONIO	ARCH. SERGIO CARTA ARCH. OSVALDO TRETTI

Ordine degli Architetti Pianificatori, Paesaggisti e Conservatori Provincia di Vicenza – SERGIO CARTA

Progetto: PIANO URBANISTICO ATTUATIVO N. 215 - Viale della Serenissima - VICENZA

Oggetto: PLANIMETRIA DELLA RETE TELEFONICA E ILLUMINAZIONE PUBBLICA					Tavola n°: 8	
					Scala: 1:500	
Progetto preliminare ○		Progetto definitivo ⊙		Progetto esecutivo ○	Data: ~~SETTEMBRE 2007~~ DICEMBRE 2007	
Eseguito: GDP		Controllato: OT		Approvato: OT	Cod. elab. AP-156-T11	N. Pratica 112U
Collaboratore:		DD.LL.		Impresa:		

A norma di legge il Gruppo Progettazione Habitat si riserva la proprietà del presente elaborato che non può essere riprodotto nè comunicato a terzi senza la sua preventiva autorizzazione