


QUADRO DI INSIEME GRANDE VIABILITA' - STATO DI FATTO Scala 1:5000



— Perimetro P.U.A.

QUADRO DI INSIEME GRANDE VIABILITA' - COMPARATIVO - STATO DI FATTO E PROGETTO Scala 1:5000

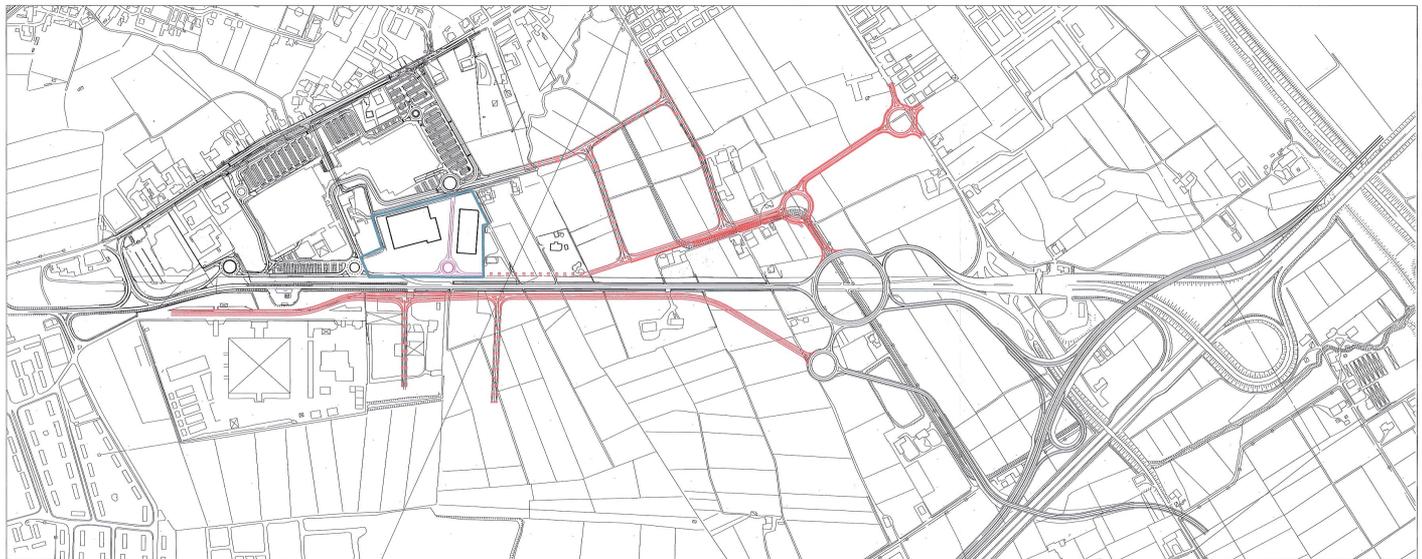

— Viabilità di progetto
di Viale della Serenissima redatto dal Comune di Vicenza

— Viabilità prevista dal P.U.A.

— Perimetro P.U.A.

IL DIRETTORE DEL SETTORE URBANISTICA
Elo Arch. Lucio Bresciani

IL DIRETTORE DEL
DIPARTIMENTO GEOLOGLICO DEL TERRITORIO
Elo Arch. Lucio Bresciani

IMMOBILIARE SERENISSIMA S.R.L.

ALLEGATO ALLA DELIB. DI C.C.
N. 34 DEL 20 FEB. 2008
SOGGETTO
SERENISSIMA
P. 10/04

UNICOM S.p.A.
Via Alpi 10
36010 Vicenza
Tel. 0444/247400 Fax 0444/223125 e-mail unicom@unicom.com - unicom@unicom.com



Gruppo Progettazione
"Habitat"

Arch. Sergio Carta, Riccardo Rossi, Claudio Tressi
C. 36 S. Appollonia 55 - 36100 VICENZA - C.I. e P.IVA 01431282045
Tel. 0444/544770 Fax 0444/223125 e-mail habitat@habitat.com - habitat@habitat.com

Convenzionato:
UNICOM S.p.A. - IMMOBILIARE SERENISSIMA S.p.A.
STROBE GALLO E RIZZO LUGNIA
STROBE ANTONIO
STROBE ANTONIO

Progettista:
ARCH. SERGIO CARTA
ARCH. OSVALDO TRESSI

Ufficio di Architettura
Progettazione Integrata e
Comunicazione Partecipativa
SERGIO
CARTA
P. 388

Progetto: PIANO URBANISTICO ATTUATIVO N. 215 - Viale della Serenissima - VICENZA

Oggetto: STUDIO DI IMPATTO SULLA VIABILITA' AI SENSI ART. 11
DEL REGOLAMENTO VARIO DEL COMUNE DI VICENZA

Tavola n°: 11
Scala: 1:5000

Progetto preliminare Progetto definitivo Progetto esecutivo
Data: SETTEMBRE 2007 - DICEMBRE 2007
Eseguito: GCP Controlato: GT Approvato: GT Cod. elab. N. Pratic. AP-156-707
Collaboratore: DILL. 112U