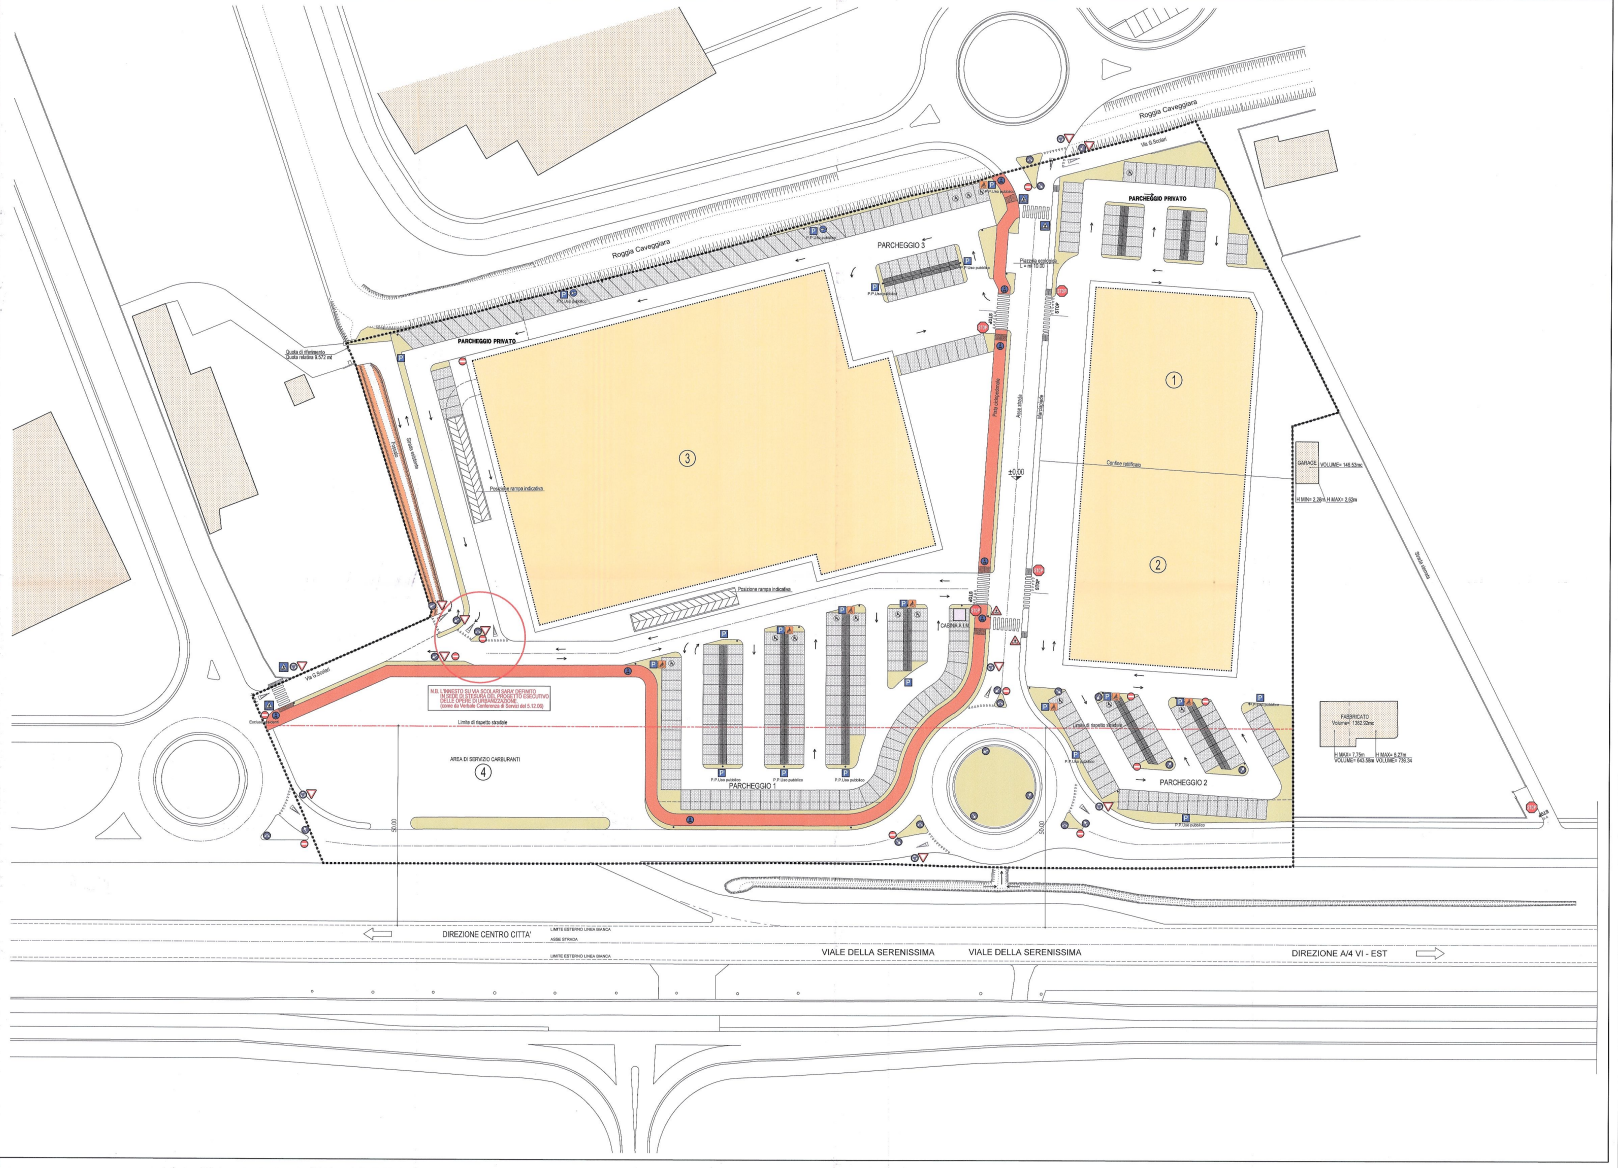

PERIMETRAZIONE PIANO URBANISTICO ATTUATIVO
Perimetro mt 837,38 Sup. Tot. mq 37,901,45

LIMITE FASCIA DI RISPETTO STRADALE

SAGOMA INDICATIVA DEI FABBRICATI DI PROGETTO

PISTA CICLO-PEDONALE

PAVIMENTAZIONE PARCHEGGI IN BETONELLE DREMANTI

PAVIMENTAZIONE IN GRIGLIATO TIPO "ERBORELLE"

ALLEGATO ALLA DELIB. DI G.C.
N. 64 DEL 20 FEB. 2008

IL DIRETTORE DEL SETTORE URBANISTICA
F.to arch. Franco Zanella

IL DIRETTORE DEL DIPARTIMENTO TERRITORIO E DEL TERRITORIO
F.to Arch. Davide Bassanello

IMMOBILIARE SERENA S.R.L.

UNICOMM S.r.l.
Via Lisiera, 21
36010 Carré (VI)
C.F. e P.IVA 02714500248

Gruppo Progettazione
"Habitat"
Archh. Sergio Carta, Roberto Ronda, Osvaldo Tretti
C.ma S.S.Apostoli 51 - 36100 VICENZA c.f. e P.IVA 01431280245
tel. 0444/544770 fax 0444/320125 e-mail habitat@wilcom.com - studiohabitat@wilcom.com

Ordine degli Architetti Pianificatori Paesaggisti e Conservatori della Provincia di Vicenza
SERGIO CARTA

Committente:
UNICOMM S.r.l. - IMMOBILIARE SERENA
STROBE GIULIO E RIZZI LUIGINA
STROBE ANTONIO

Progettisti:
ARCH. SERGIO CARTA
ARCH. OSVALDO TRETTI

Progetto: PIANO URBANISTICO ATTUATIVO N°15 - Viale della Serenissima - VICENZA

Oggetto: SCHEMA SEGNALETICA STRADALE		Tavola n°: 13	
		Scala: 1:500	
Progetto preliminare ○	Progetto definitivo ⊗	Progetto esecutivo ○	Data: SETTEMBRE 2006 - DICEMBRE 2007
Eseguito: GDP	Controllato: OT	Approvato: OT	Cod. elab. AP-156-T21 / N. Pratica 112U
Collaboratore:	DD.LL.	Impresa:	

A norma di legge il Gruppo Progettazione Habitat si riserva la proprietà del presente elaborato che non può essere riprodotto ne comunicato a terzi senza la sua preventiva autorizzazione