

Comune di Vicenza

PIANO DI LOTTIZZAZIONE "P.A.C. 1" *100%*
via Caminer

- ESTRATTO DI P.R.G. -
- PLANIMETRIA CATASTALE -
- SCHEDE DI PIANO -
- PLANIMETRIA PROGETTO -

1: 5.000

data 21.04.1999

1: 2.000

agg. 08.11.1999

1: 2.000

rif. _____

1: 1.000

il progettista: Arch. Mirco Zengiaro

i proprietari: Oasis s.r.l.

Fratelli Fracasso

Visonà Ermenegildo

Fratelli Visonà e

Zarantonello Luciana

BARBELO ROBERTO

ALLEGATO ALLA DELIB. CONS

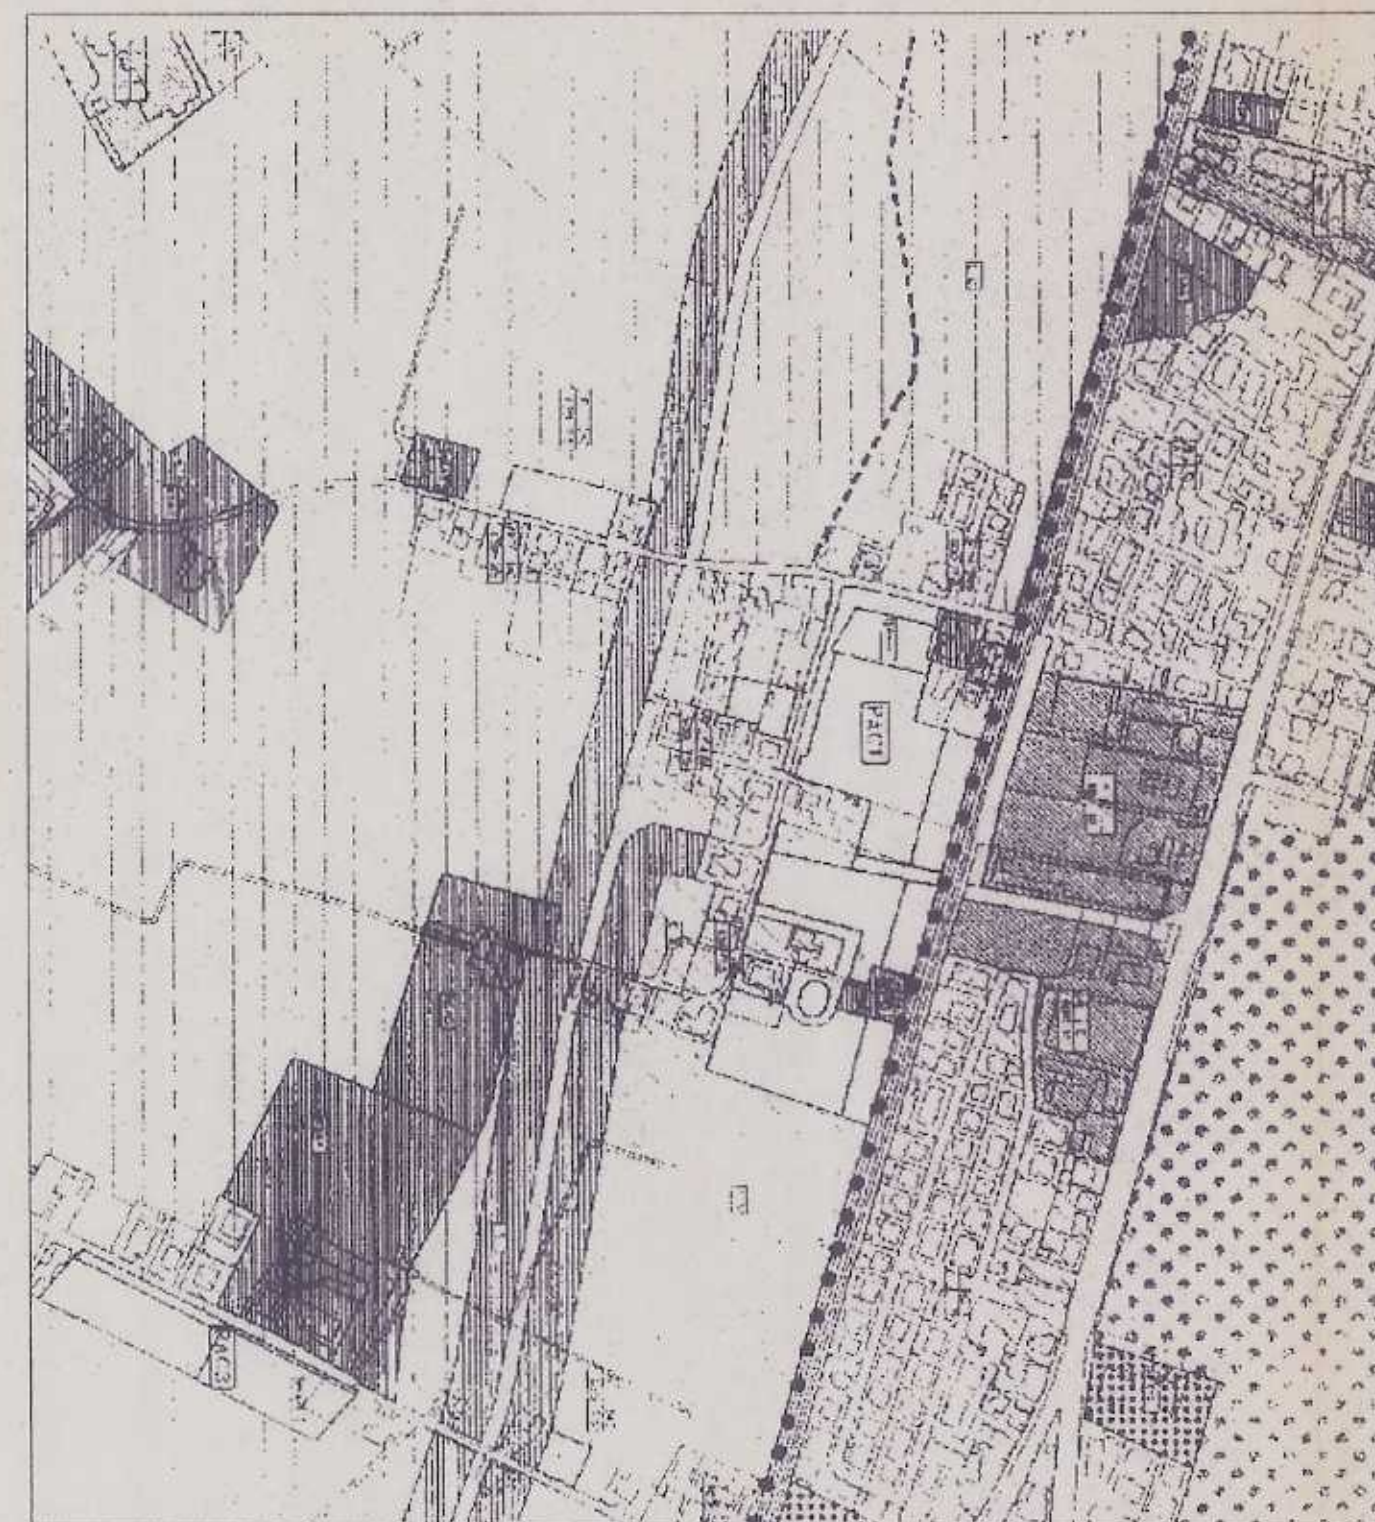
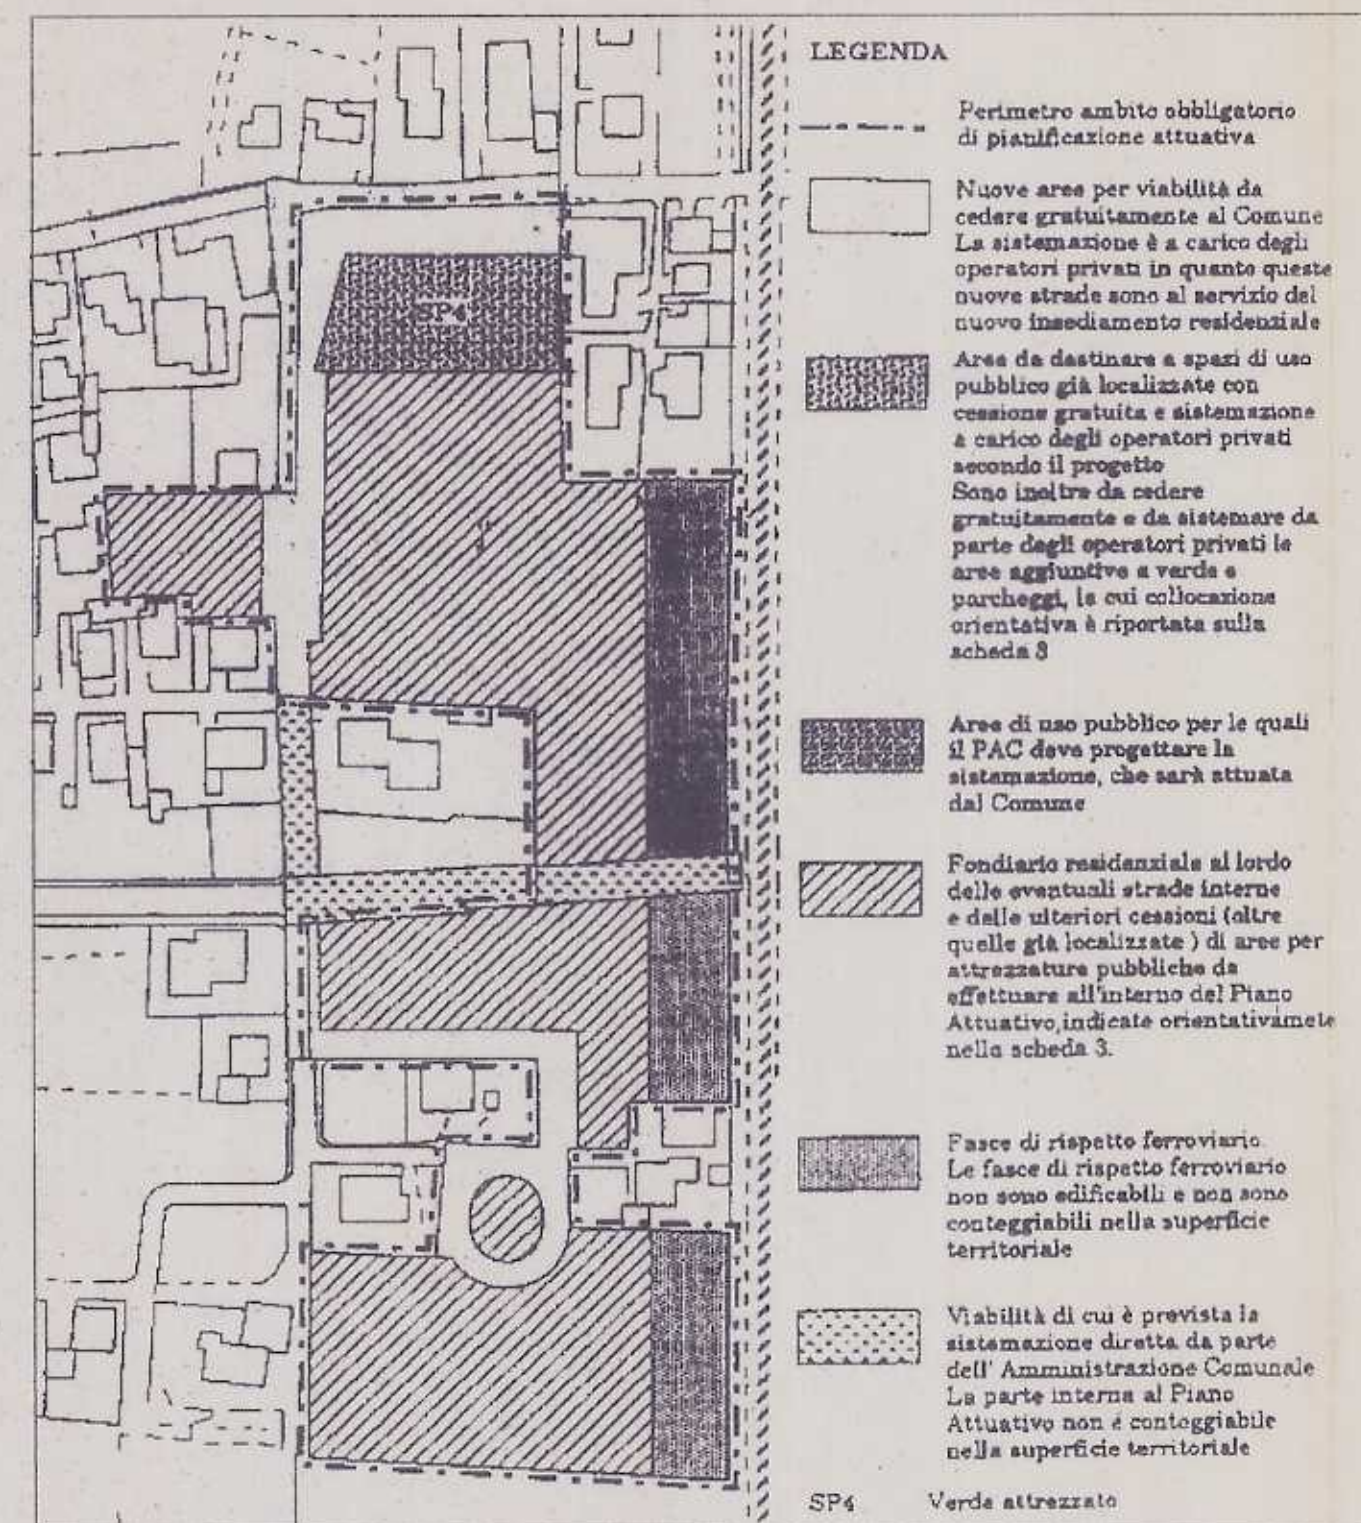
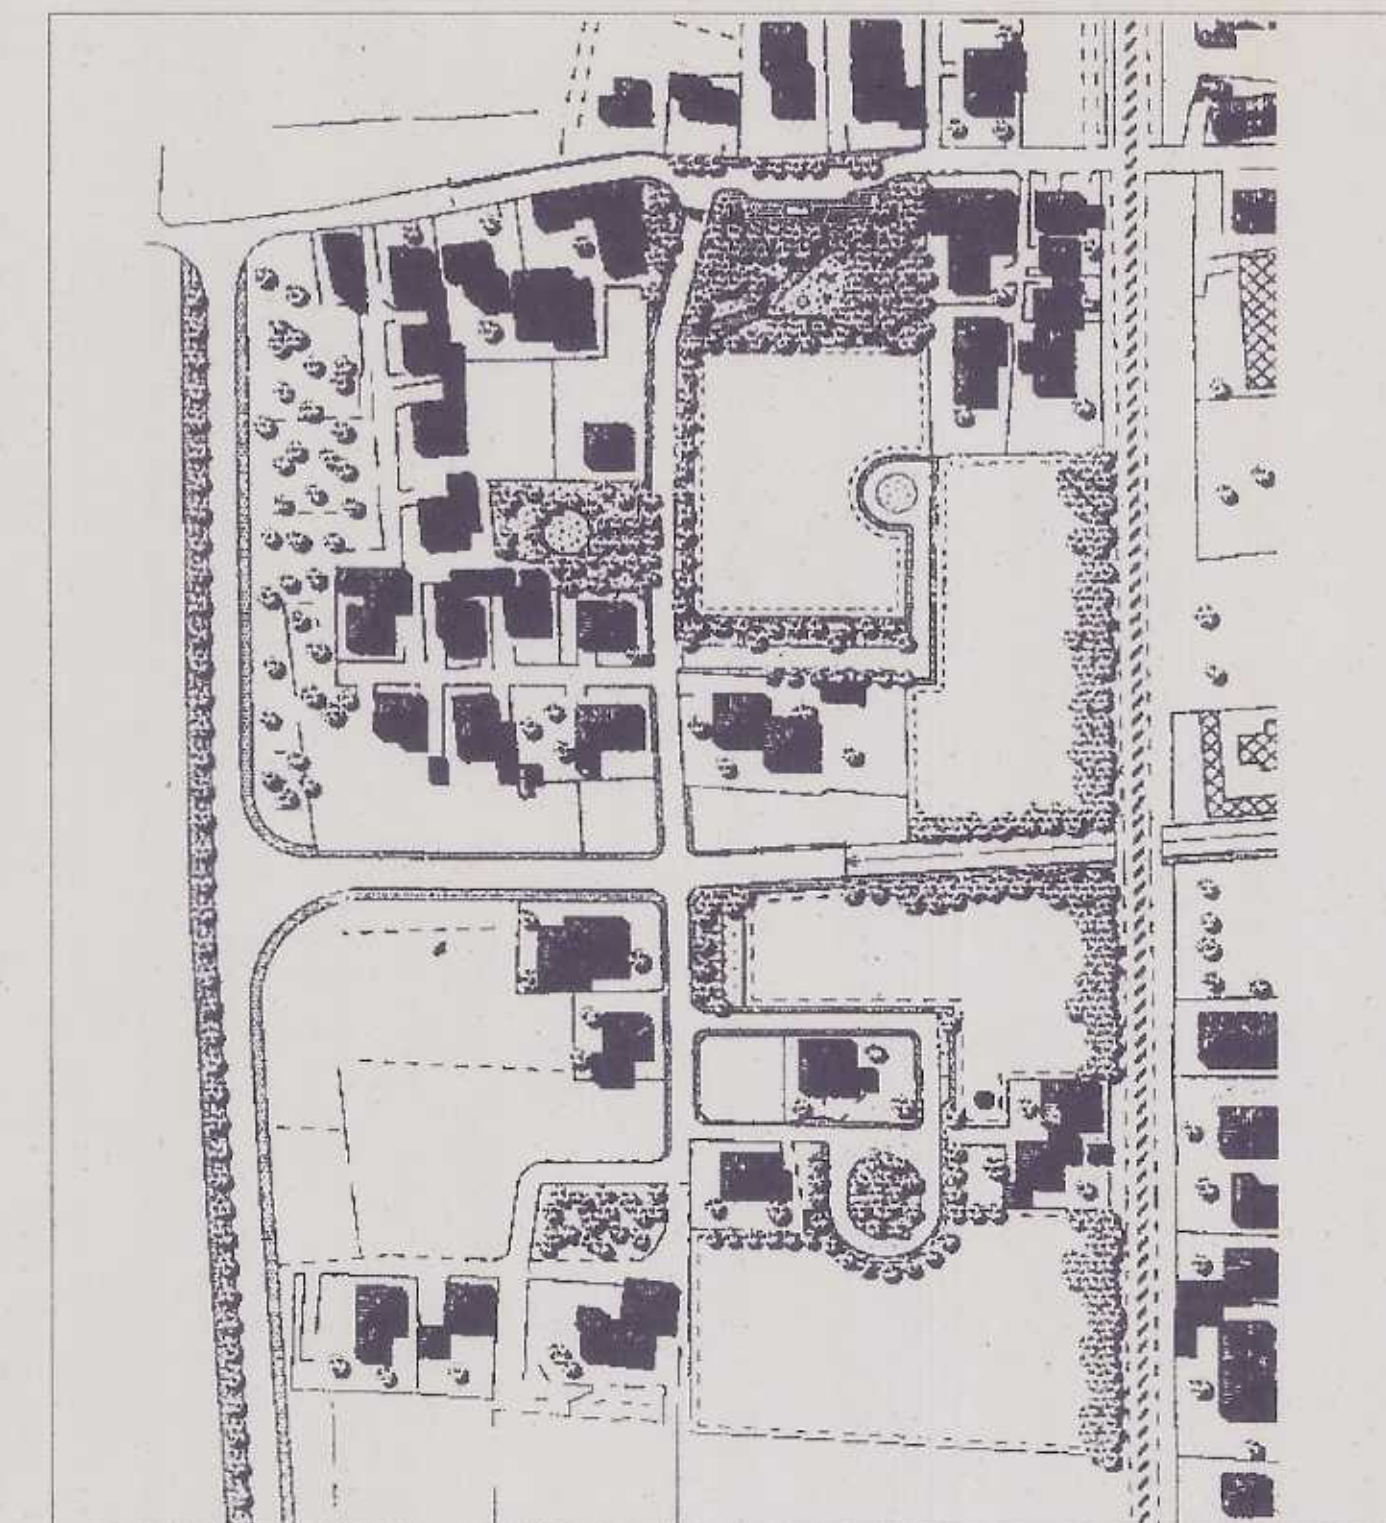
N. 88 DEL 28 NOV. 2000

IL PRESIDENTE

Reto GONZALEZ

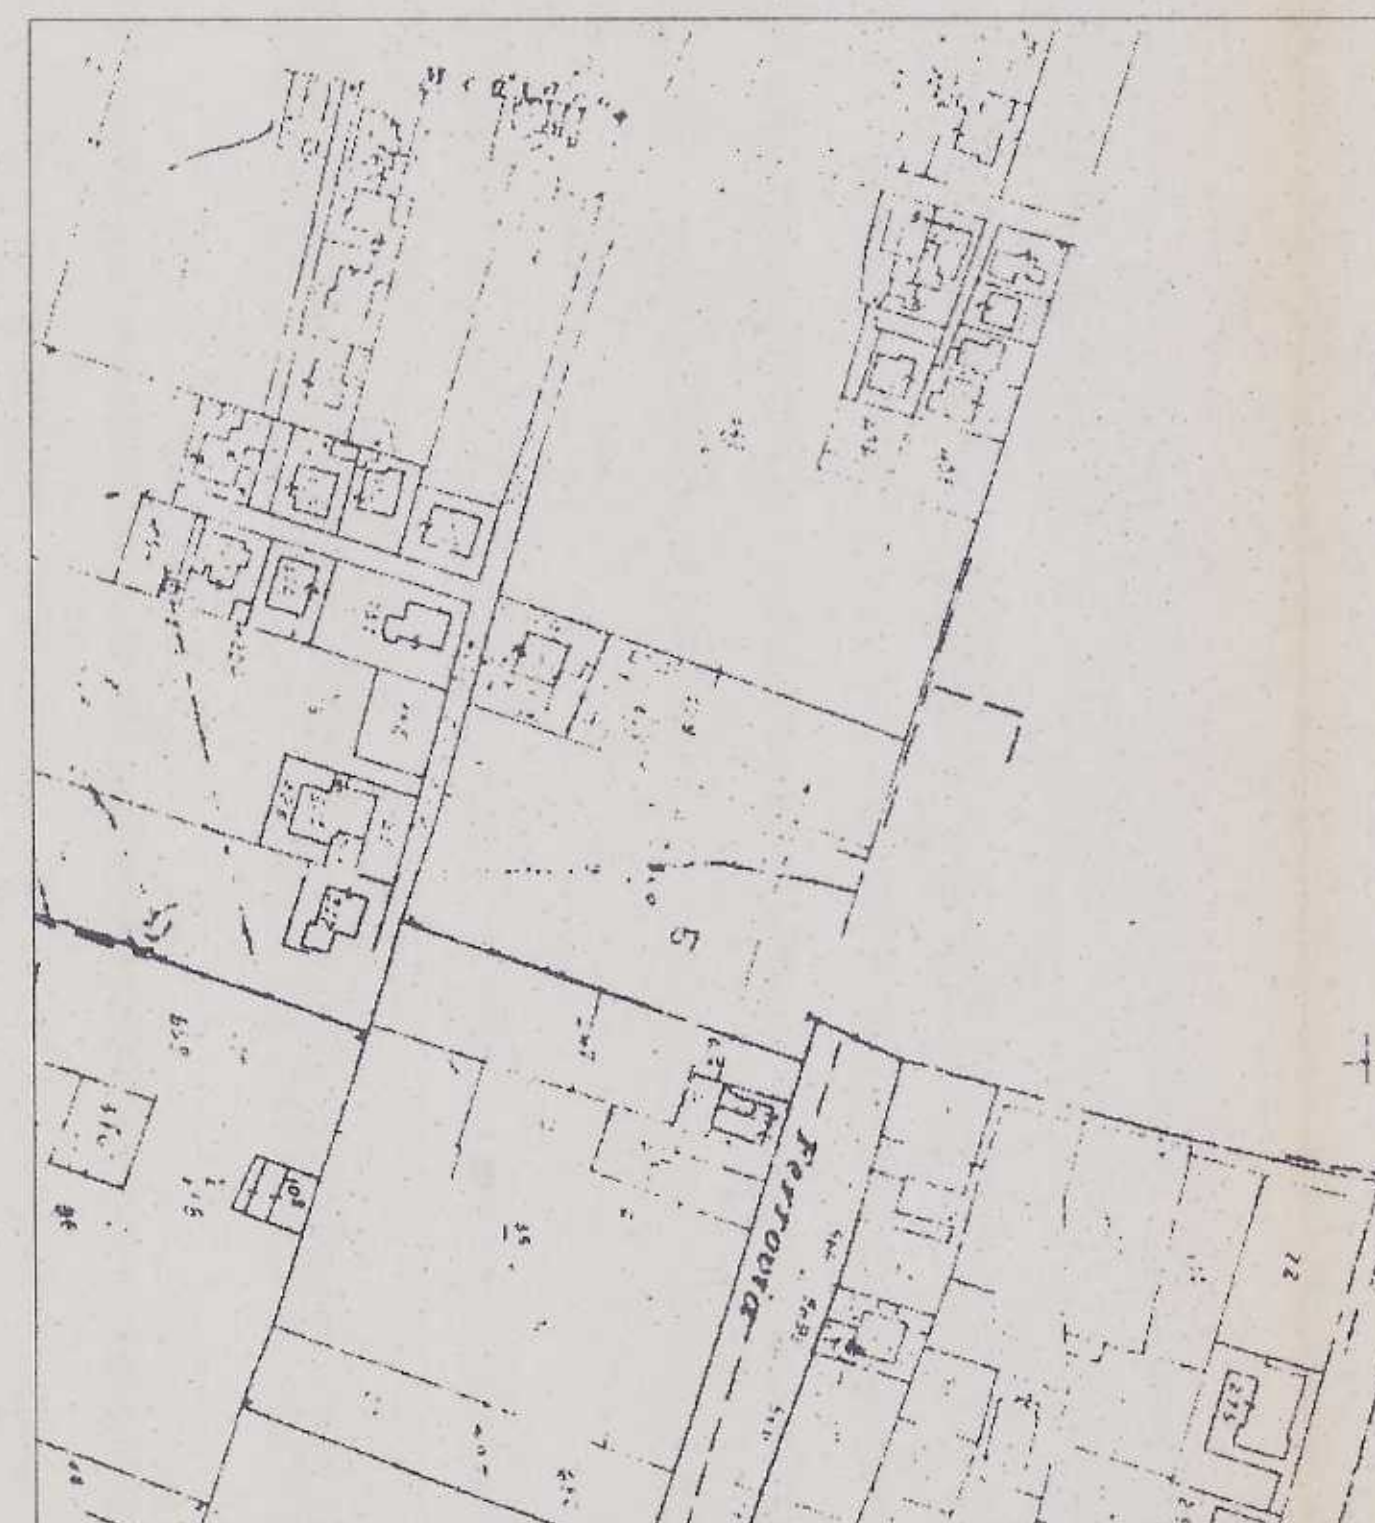
IL SEGRETARIO GEN. W.M.

ZACCARIA

ESTRATTO P.R.G.
scala 1:5.000SCHEDA GRAFICA DI PIANO N. 1
scala 1:2.000SCHEDA GRAFICA DI PIANO N. 2
scala 1:2.000

LEGENDA

- PERIMETRO P.A.C. 1
- FOGNATURA ESISTENTE
- TRAVERSA FERROVIARIA
- LIMITE EDIFICABILITÀ
- LIMITE SUPERFICIE TERRITORIALE

PLANIMETRIA CATASTALE
scala 1:2.000PLANIMETRIA PROGETTO
scala 1:1.000