

140

prog. n°

ALFREDO e MIRCO ZENGIARO Architetti Associati  
c.trà Pescherie Vecchie 19, 36100 VICENZA  
tel. 0444-542608 fax. 0444-545283

5

tav. n°

Comune di Vicenza

PIANO DI LOTTIZZAZIONE "P.A.C. 1"  
via Caminer

- RETE ENERGIA ELETTRICA  
E ILLUMINAZIONE PUBBL. -

1: 500

data 21.04.1999

agg. 08.11.1999

rif. \_\_\_\_\_

il progettista:

i proprietari:

Dott. Arch.  
MIRCO ZENGIARO  
ORDINE ARCHITETTI  
PROV. DI VICENZA  
Arch. Mirco Zengiaro  
553

Oasis s.r.l.  
Fratelli Fracasso  
Visonà Ermenegildo  
Fratelli Visonà e  
Zarantonello Luciana  
BORIBELLO ROBERTO

ALLEGATO ALLA DELIB. CONS.  
N. 88 DEL 28 NOV. 2000  
IL PRESIDENTE  
Rao Giancari



IL SEGRETARIO GEN. AMM.  
F. Zaccaria

## LEGENDA

- ..... PERIMETRO P.A.C. 1  
- - - - - LINEA ELETTRICA ESISTENTE  
- - - - - LINEA ILLUM. PUBBLICA ESISTENTE

## RETE ENERGIA ELETTRICA

- pozzetti di incrocio 70x70  
◀▶ pozzetti di ingresso 70x70  
contatori posti a confine  
— linea interrata bassa tensione e 125  
● centro luminoso apparecchio tipo "city light" a tre blocchi  
● apparecchio luminoso strada attacco testa palo  
- - - - - linea ill. pubblica  
◻ pozzetto esistente con armadio  
— armadio per pompe di sottopasso

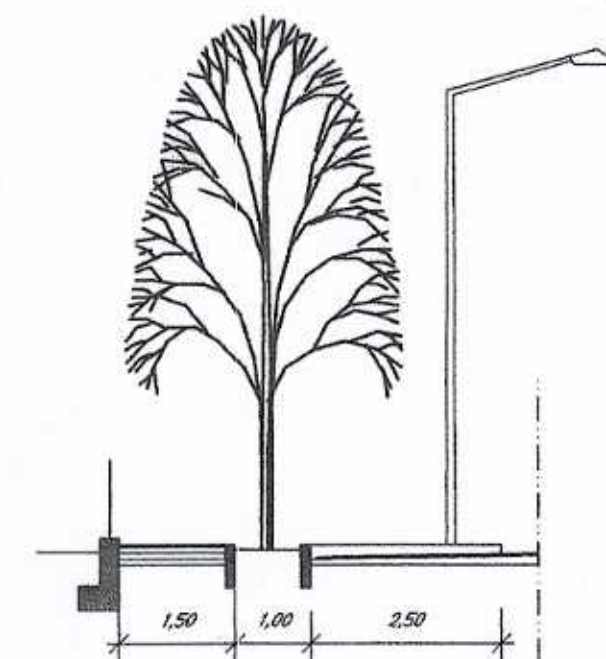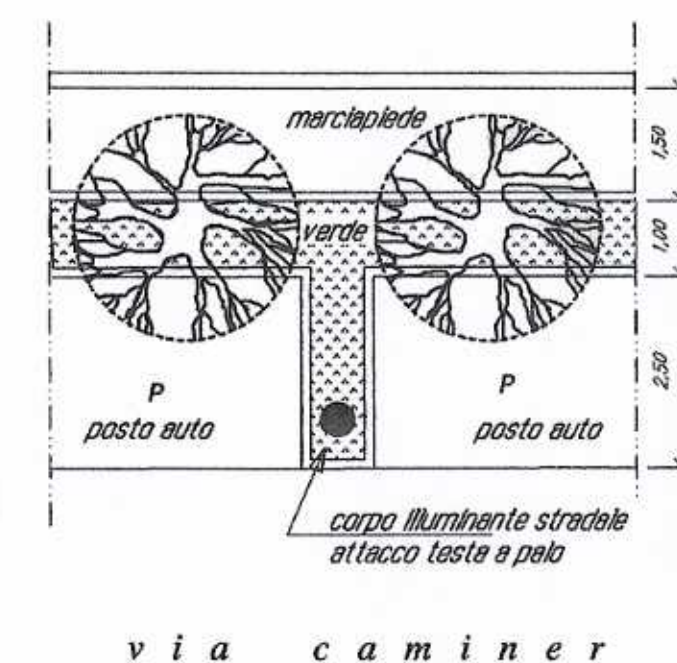

PARTICOLARE PIANTE E SEZIONE ALLOGGIAMENTO CORPO ILLUMINANTE STRADALE  
scala 1:50

