

140

prog. n°

ALFREDO e MIRCO ZENGIARO Architetti Associati
c.trà Pescherie Vecchie 19, 36100 VICENZA
tel. 0444-542608 fax. 0444-545283

9

tav. n°

Comune di Vicenza

PIANO DI LOTTIZZAZIONE "P.A.C. 1"
via Caminer

07 FEB. 2000

- SKY LINES ALTIMETRICI -

1: 500

data 21.04.1999

agg. 08.11.1999

rif. _____

Dott. Arch.

MIRCO ZENGIARO

ORDINE ARCHITETTI

PROV. VICENZA

OASIS IMMOBILIARE s.r.l.

Amministratore Unico

il progettista: Arch. Mirco Zengiaro

i proprietari: Oasis s.r.l.

Fratelli Fracasso

Visonà Ermenegildo

Fratelli Visonà e

Zarantonello Luciana

BORIBELLO ROBERTO

ALLEGATO ALLA DELIB. CONS.

N. 88 DEL 28 NOV. 2000

IL PRESIDENTE

F.to GENARDINI

IL SEGRETARIO GEN. SOFF. F.to ZACARI

A

B


A

B


C




PLANIMETRIA scala 1:1000

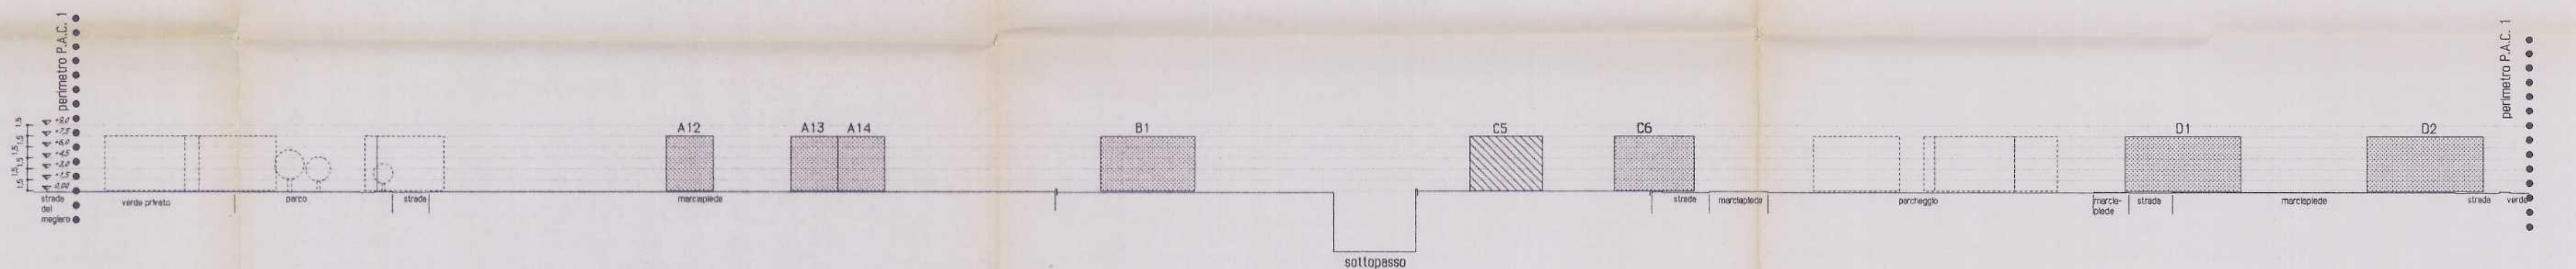

SEZIONE A-A

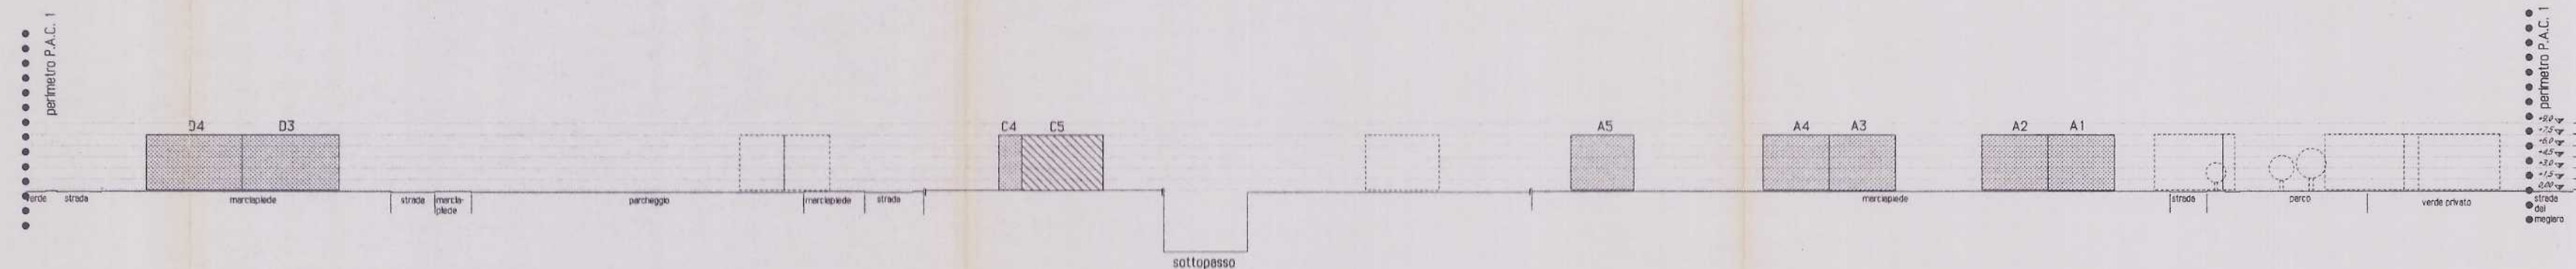

SEZIONE B-B

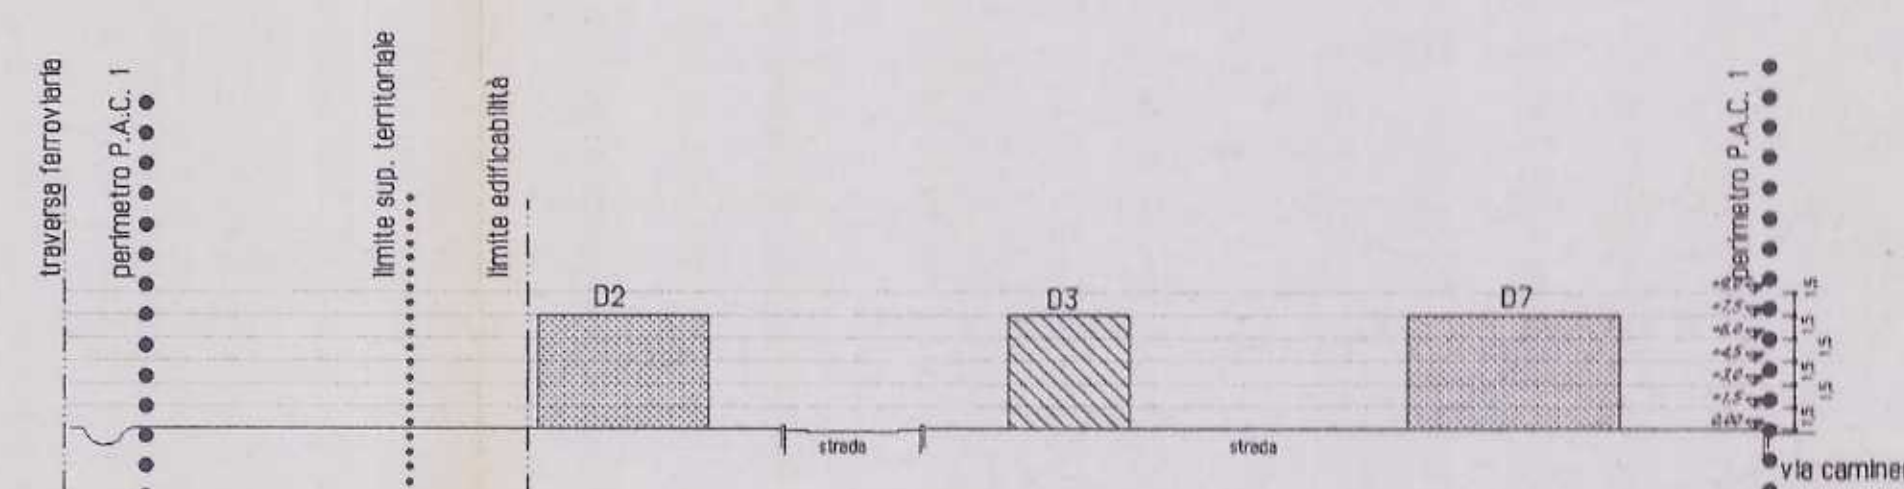

SEZIONE C-C