

Comune di Vicenza

PIANO DI LOTTIZZAZIONE "P.A.C. 1" ^{1^a Copia} 07 FEB. 2000
via Caminer

- TAVOLA DEL VERDE : AREE PRIVATE
FRONTE FERROVIA

1: 200

data 21.04.1999

data 08.11.1999

rif. _____

il progettista: Arch. Mirco Zengiaro

i proprietari: Oasis s.r.l.

Fratelli Fracasso

Visonà Ermenegildo

Fratelli Visonà e

Zarantonello Luciana

Dott. Arch.
MIRCO ZENGIARO
ORDINE ARCHITETTI
PROV. VICENZA
0593

GASI IMMOBILIARE s.r.l.


Amministratore

ALLEGATO ALLA DELIB. CONS.
N. 88 DEL 28 NOV. 2000


IL PRESIDENTE

F.to CRASALEN

IL SEGRETARIO GEN. SUPPL.


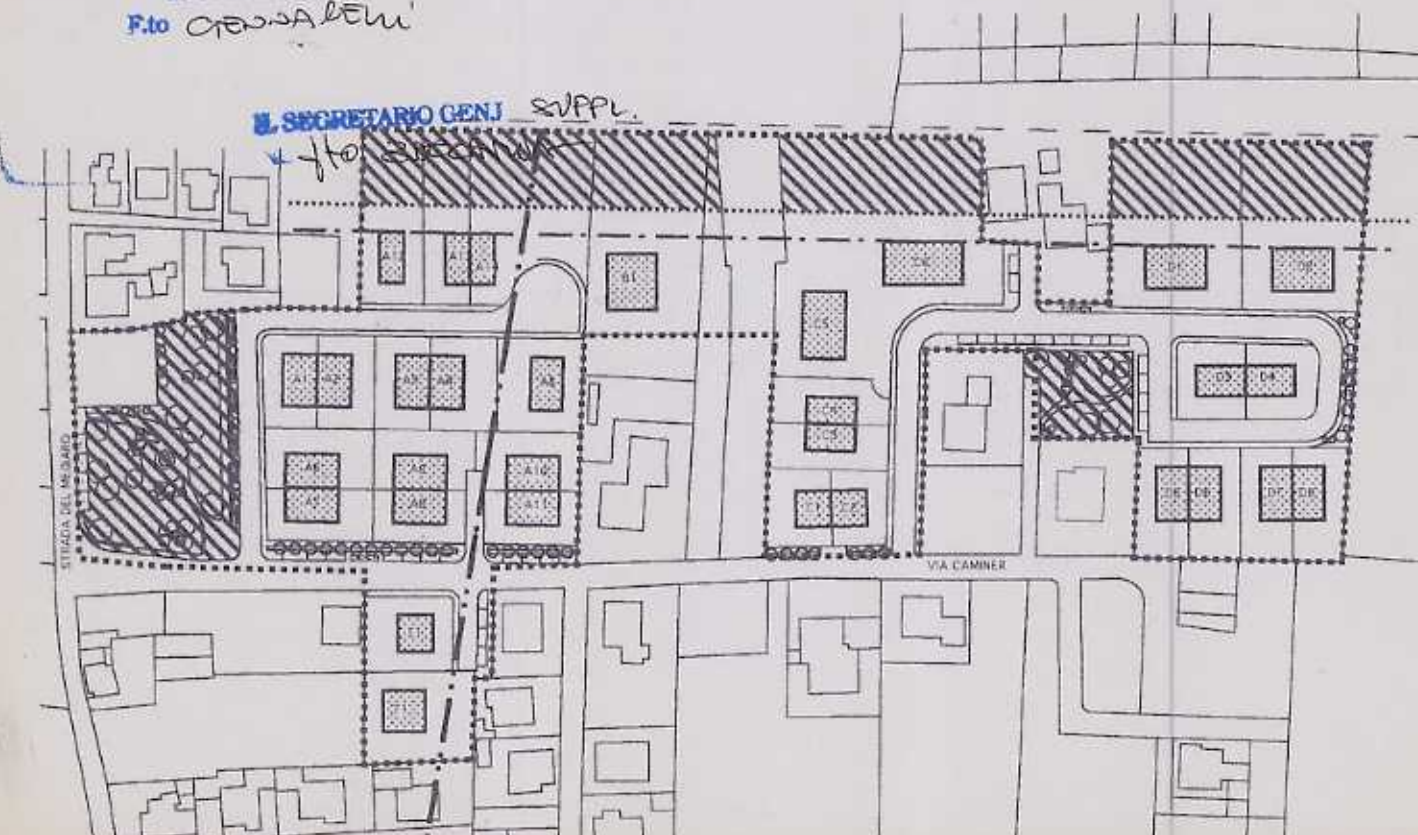


	tilia cordata (tiglio selvatico)		phillyrea latifolia (fillirea) sempreverde
	carpinus betulus (carpino bianco)		cornus mas (corniolo)
	acer pseudoplatanus (acero montano)		cornus sanguinea (sanguinella)
			aucuba japonica (aucuba) sempreverde
	acer campestre (acer campestre)		viburnum tinus (laurotino) sempreverde
	magnolia grandiflora (magnolia) sempreverde		forsythia (forsizia)
			ligustrum ovalifolium (ligustro) semipersistente
	laurus nobilis (alloro) sempreverde		lavanda
	spiraea		menta
			rosmarino
			salvia

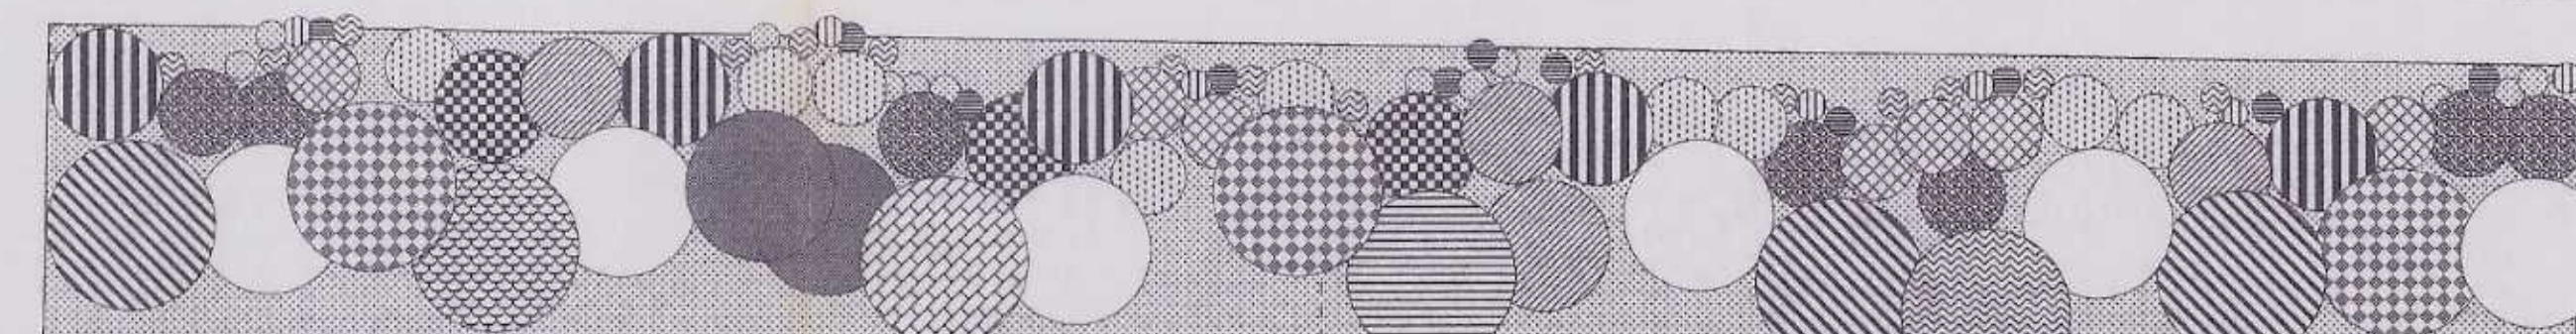



AREA PRIVATA SOGGETTA A PRESCRIZIONI DI PIANO

AREA PRIVATA NON SOGGETTA A PRESCRIZIONI DI PIANO

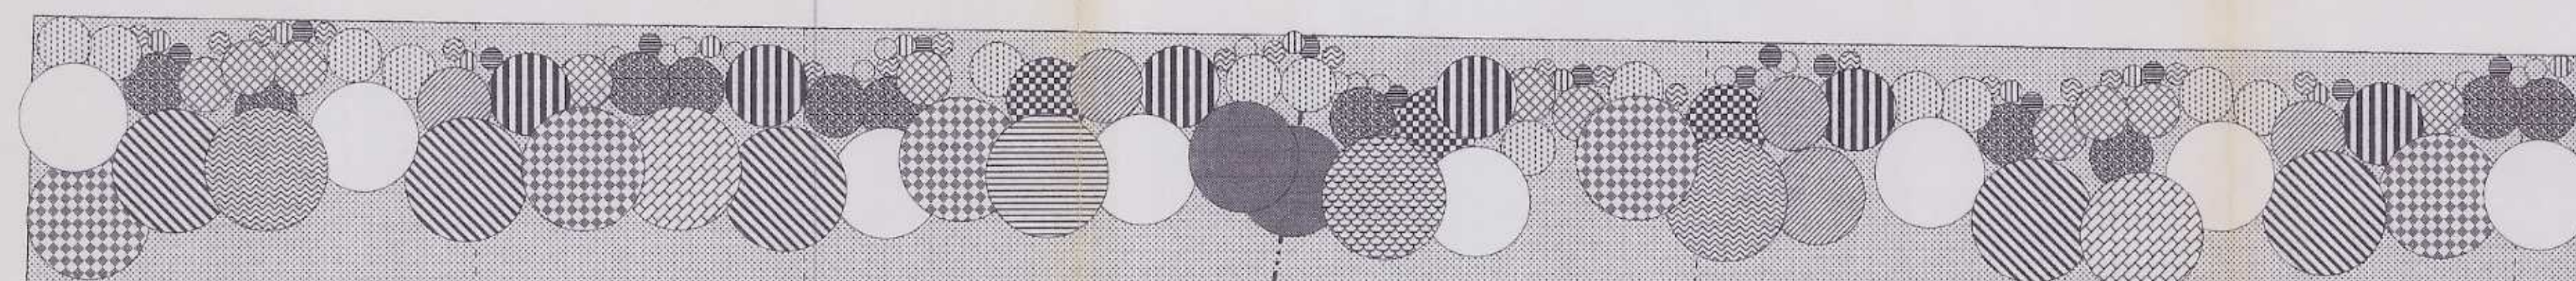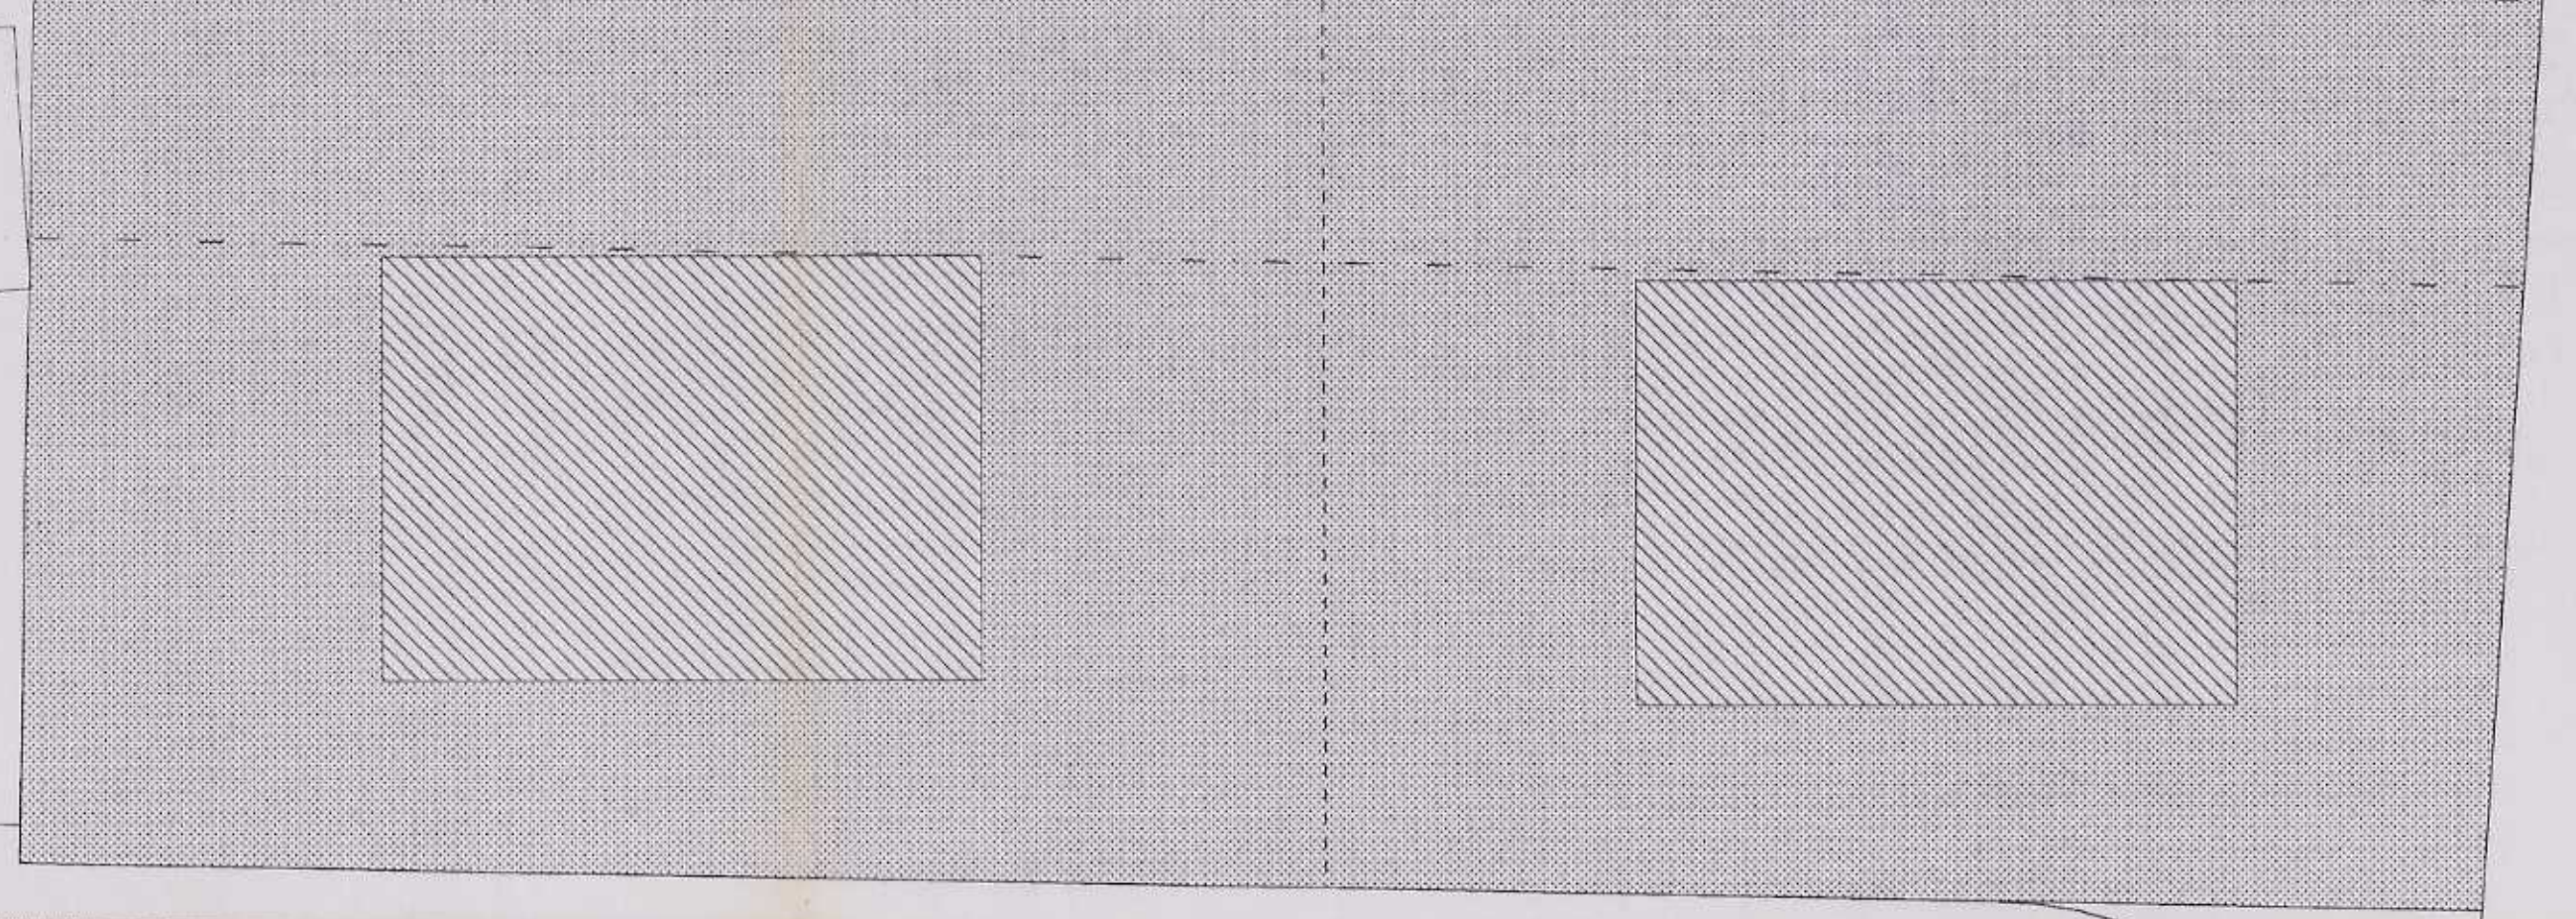

AREA PRIVATA SOGGETTA A PRESCRIZIONI DI PIANO

AREA PRIVATA NON SOGGETTA A PRESCRIZIONI DI PIANO

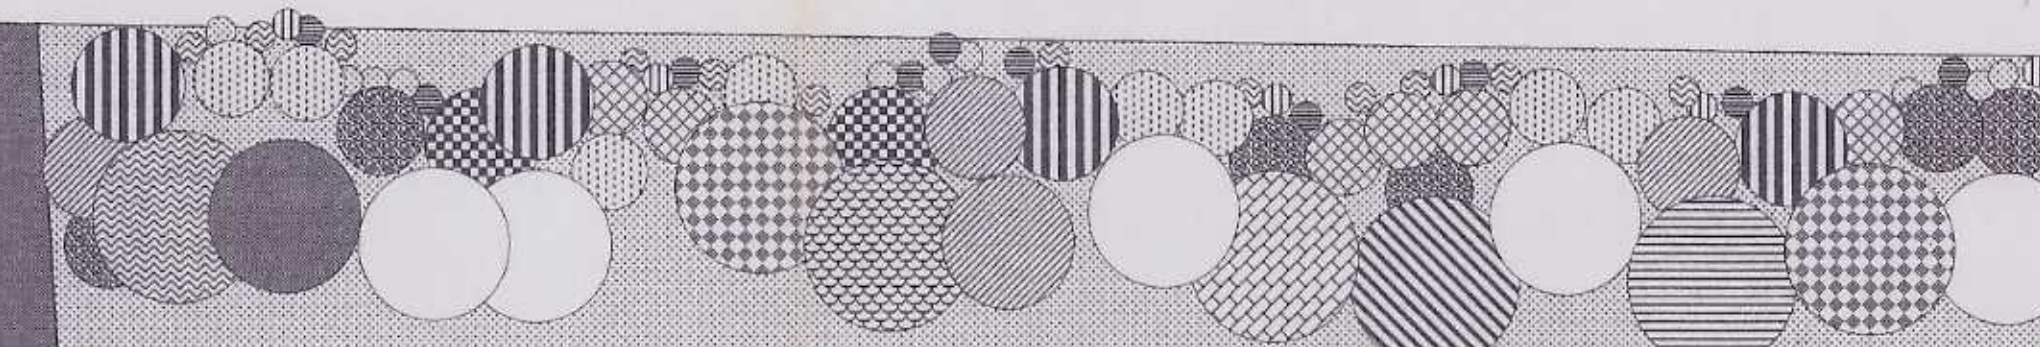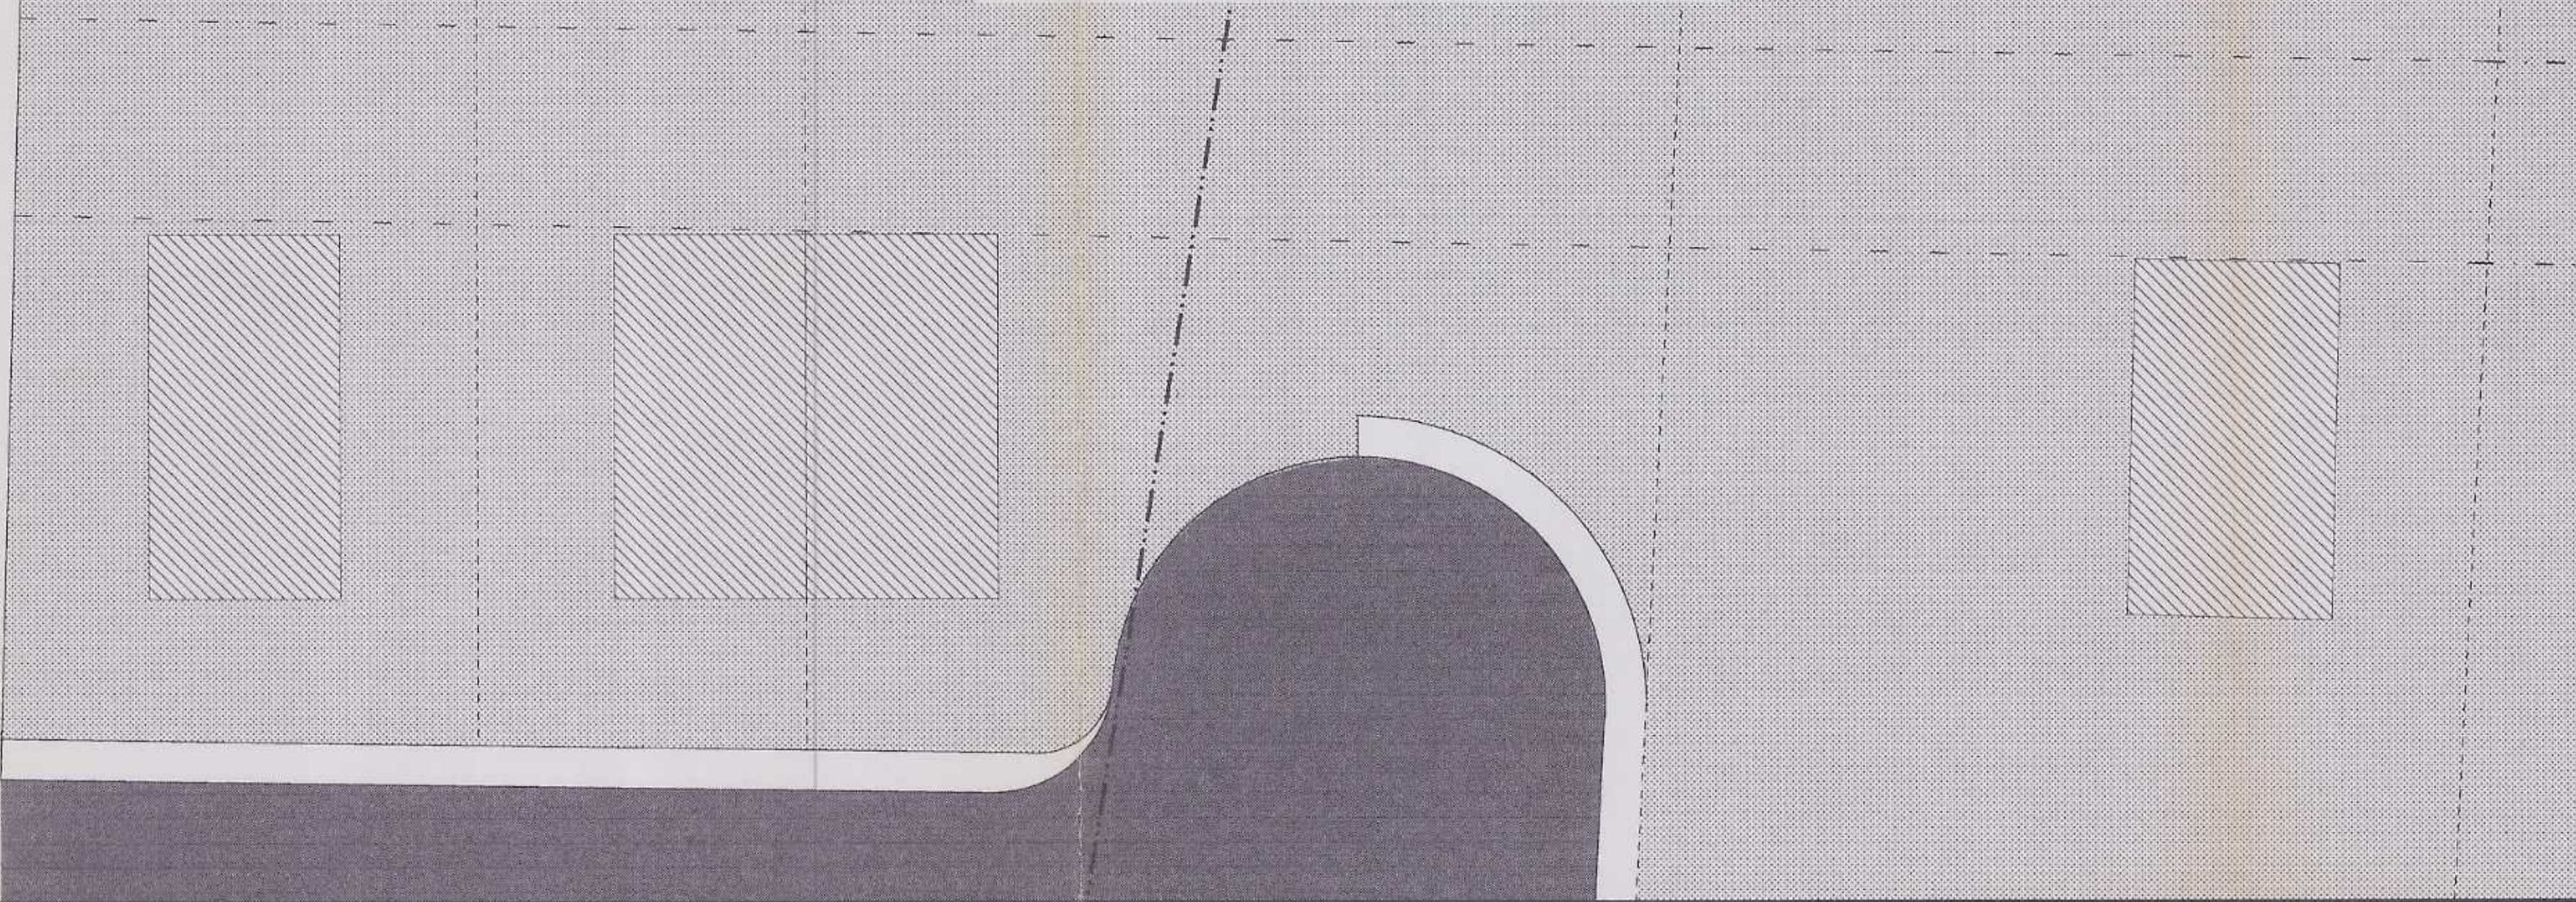

AREA PRIVATA SOGGETTA A PRESCRIZIONI DI PIANO

AREA PRIVATA NON SOGGETTA A PRESCRIZIONI DI PIANO

