

COMUNE DI VICENZA

PIANO ATTUATIVO 2 DI POLEGGE

VIA PONTE DEI CARRI / SS. MAROSTICANA



PROGETTISTA Arch. GIOVANNI BATTISTA GLERIA

PLANIMETRIA GENERALE DI PROGETTO 1: 1500
PLANIMETRIA CATASTALE 1: 2000
SCHEDA DI PIANO 1: 2000
ESTRATTO DI P.R.G. 1: 5000


PROPRIETA' D. BEVILACQUA, A. PERUFFO
A. TODESCAN, F. TODESCAN,
M.D. srl

DATA: APRILE 2003 AGG.: SETTEMBRE 2003 TAV.

1

LEGENDA

-  Perimetro PAP 2 da scheda approvata
-  Nuovo Perimetro PAP 2 (≤ 10%)
-  Altra area della stessa proprietà

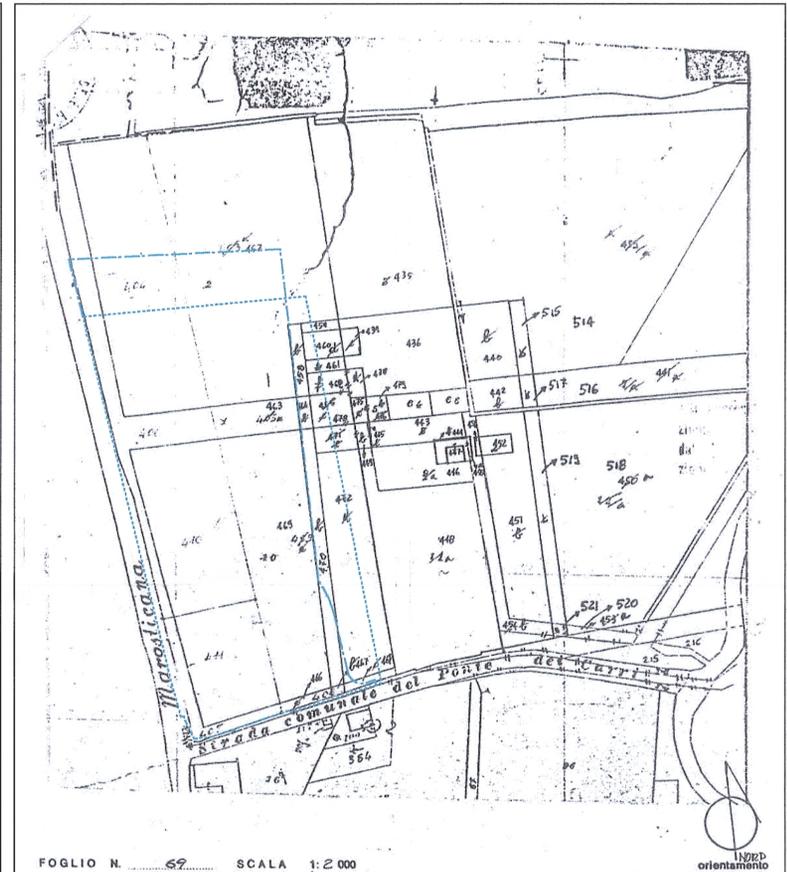


FOGLIO N. 59 SCALA 1:2000

INQ. orientamento

PLANIMETRIA CATASTALE 1:2000

PLANIMETRIA GENERALE DI PROGETTO 1:1500

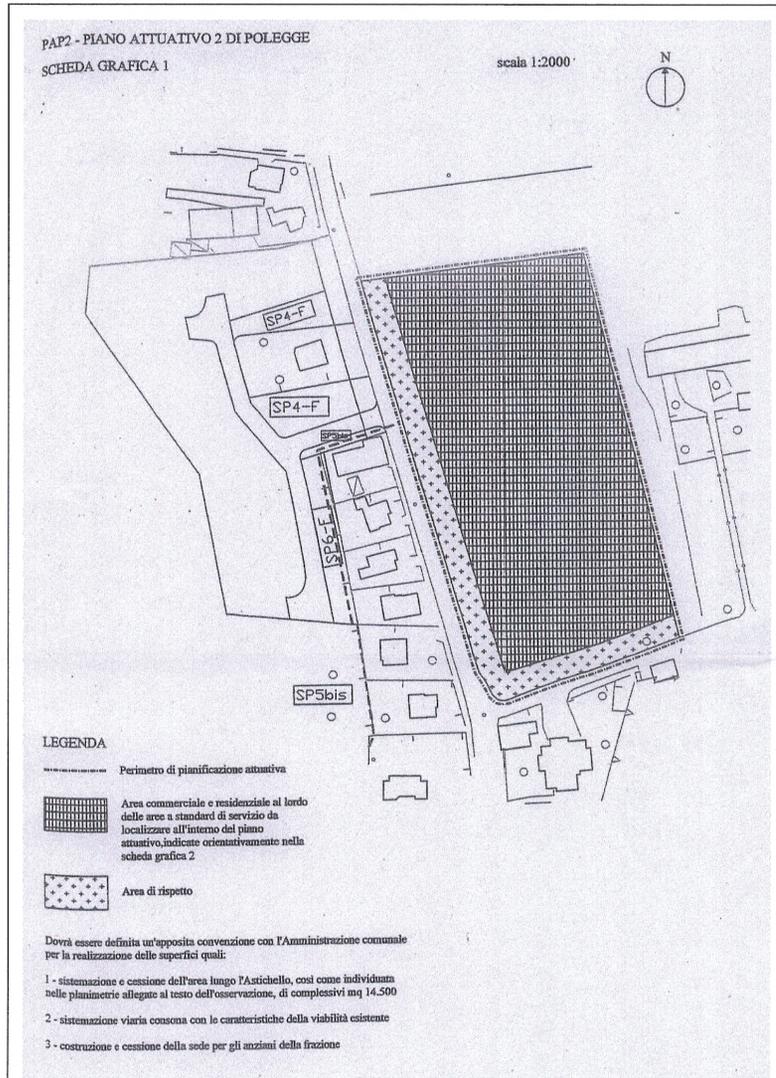

PAP2 - PIANO ATTUATIVO 2 DI POLEGGE
SCHEDA GRAFICA 1

scala 1:2000



LEGENDA

-  Perimetro di pianificazione attuativa
-  Area commerciale e residenziale al lordo delle aree a standard di servizio da localizzare all'interno del piano attuativo, indicate orientativamente nella scheda grafica 2
-  Area di rispetto

Dovrà essere definita un'apposita convenzione con l'Amministrazione comunale per la realizzazione delle superfici quali:

- 1 - sistemazione e cessione dell'area lungo l'Astichello, così come individuata nelle planimetrie allegare al testo dell'osservazione, di complessivi mq 14.500
- 2 - sistemazione viaria consona con le caratteristiche della viabilità esistente
- 3 - costruzione e cessione della sede per gli anziani della frazione

