

PIANO ATTUATIVO 2 DI POLEGGE
VIA PONTE DEI CARRI / SS. MAROSTICANA



1: 200

PROGETTISTA arch. GIOVANNI BATTISTA GLERIA ^{n° 485}

D. BEVILACQUA, A. PERUFFO
A. TODESCAN, F. TODESCAN,
M.D. srl

DATA: APRILE 2003

AGG.: SETTEMBRE 2003


TAV

3


ASTICHELLO sas
di D. Bevilacqua & C.

ALLEGATO ALLA DELIB. DI G.C.
N. 346
MARSOLORE
SILVANO


IL DIRETTORE DEL
DIPARTIMENTO DELLO SVILUPPO DEL TERRITORIO
Elio Arca, Lucilla Bressanella

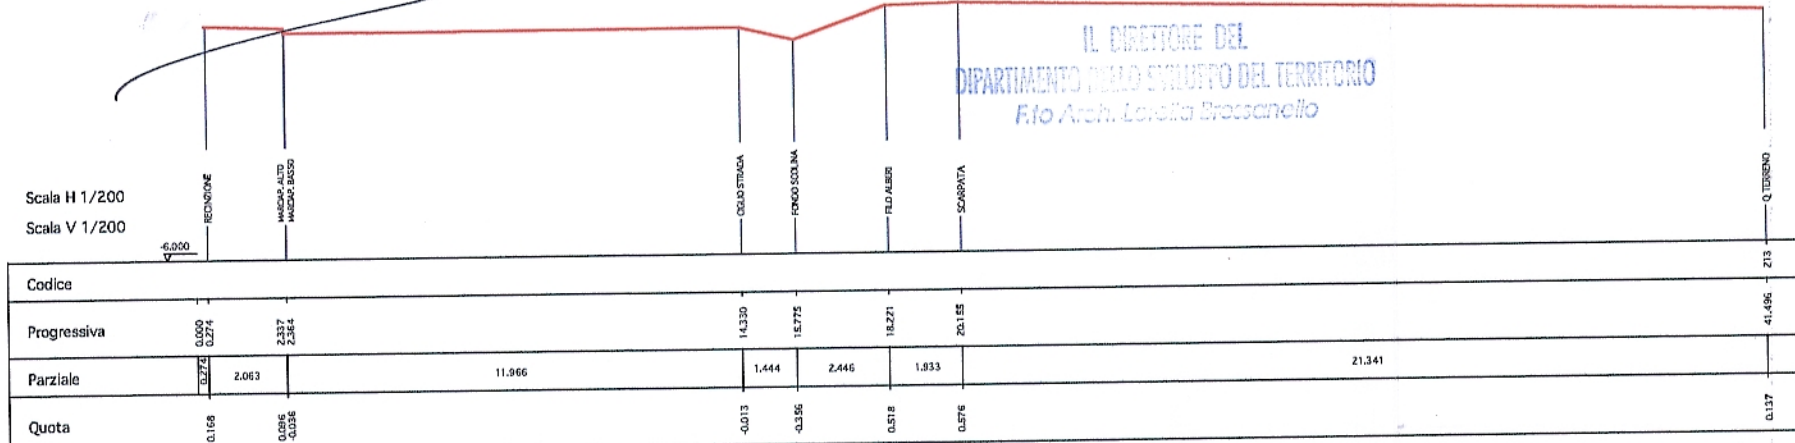


SEZIONE 2

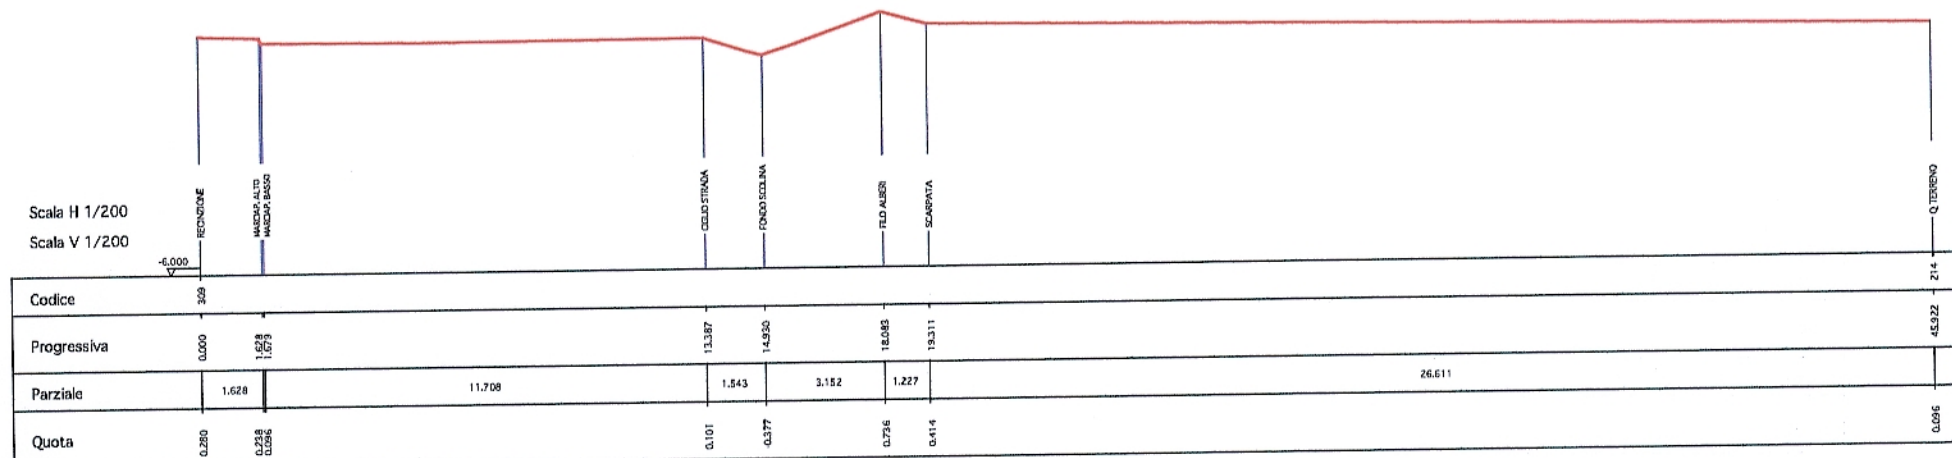


SEZIONE 3

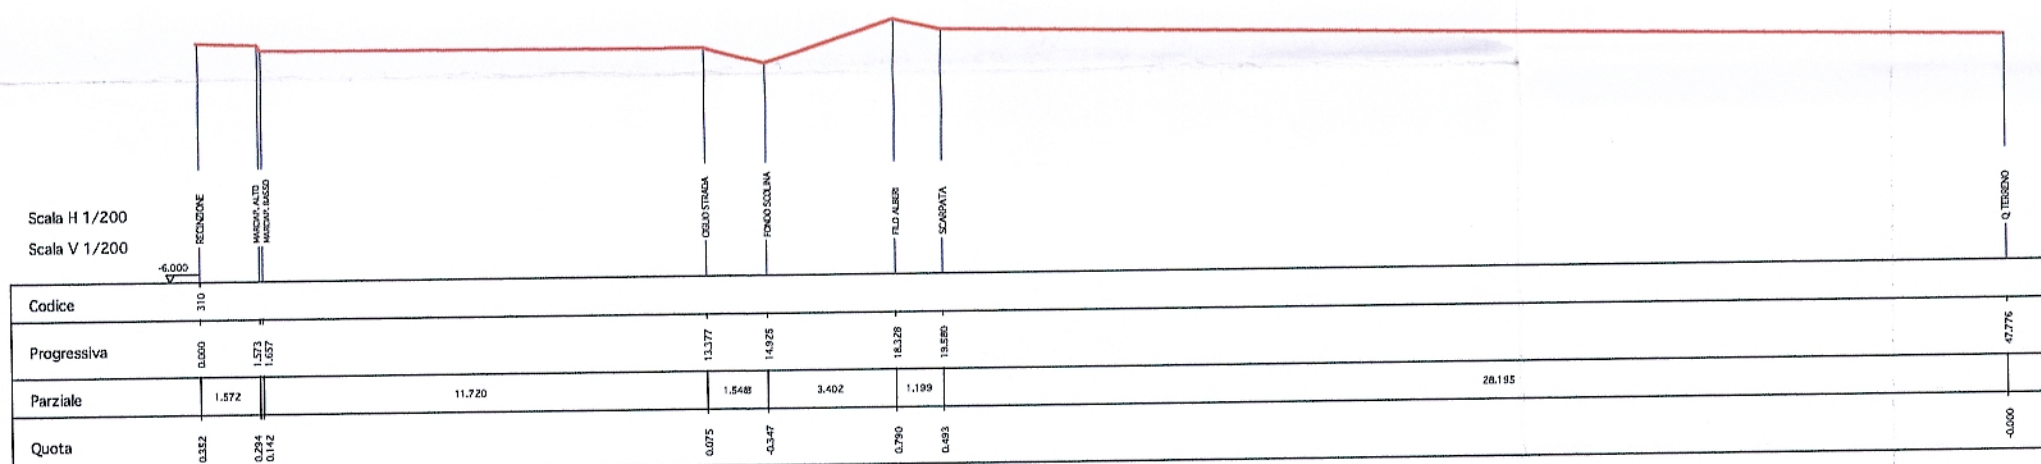


SEZIONE 4

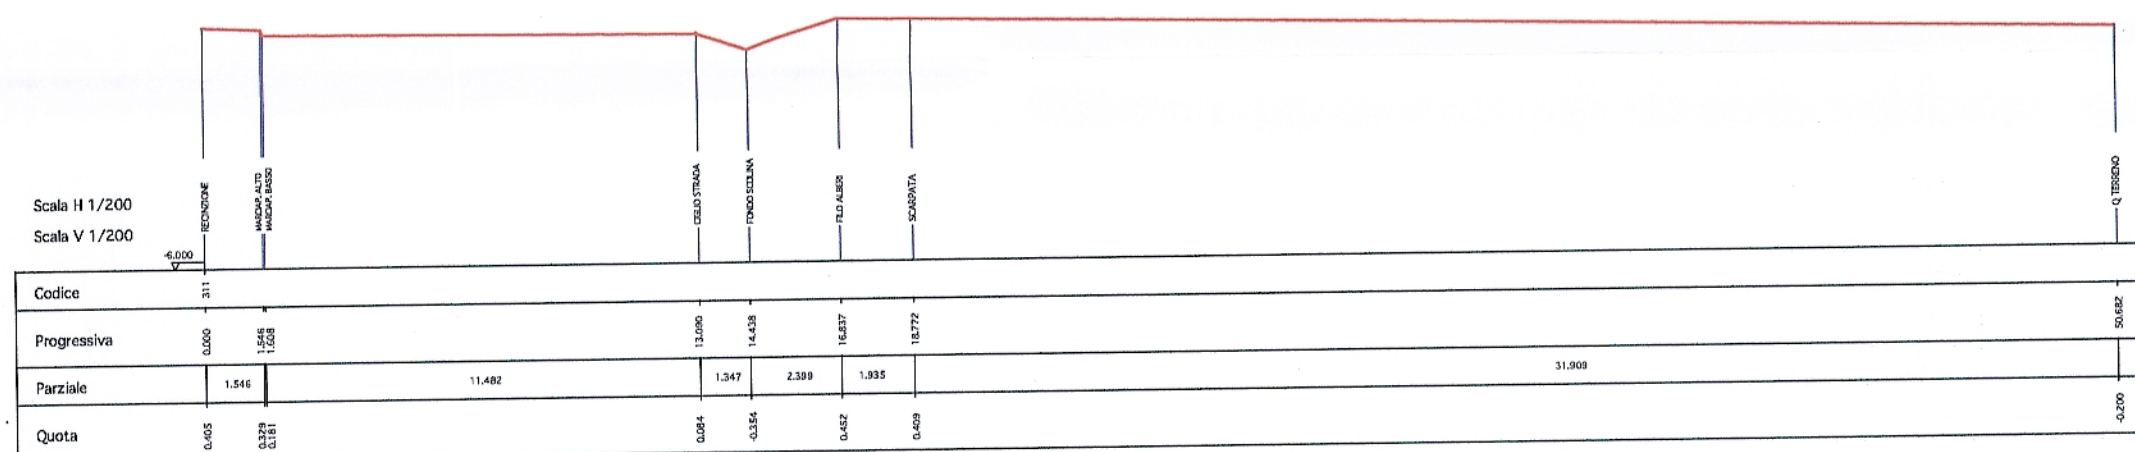

SEZIONE 5

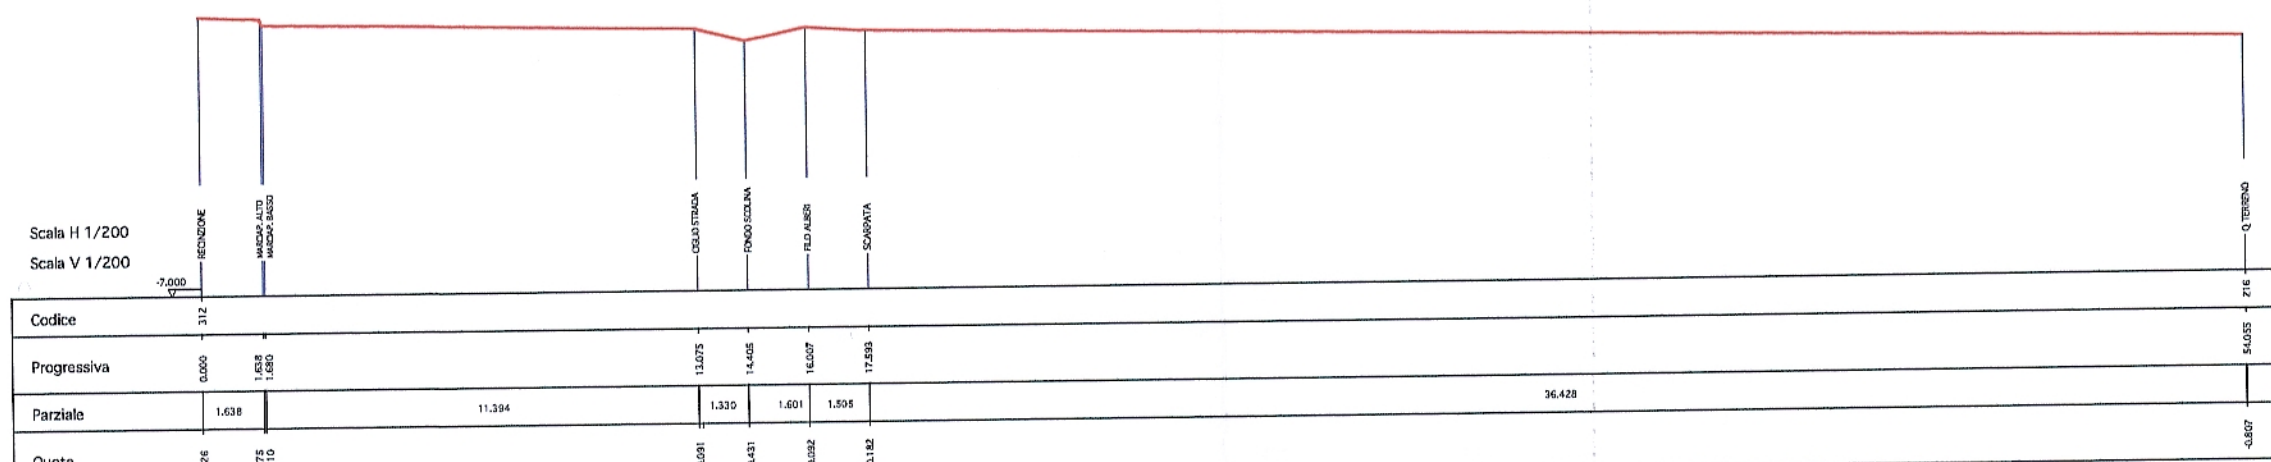


SEZIONE 6

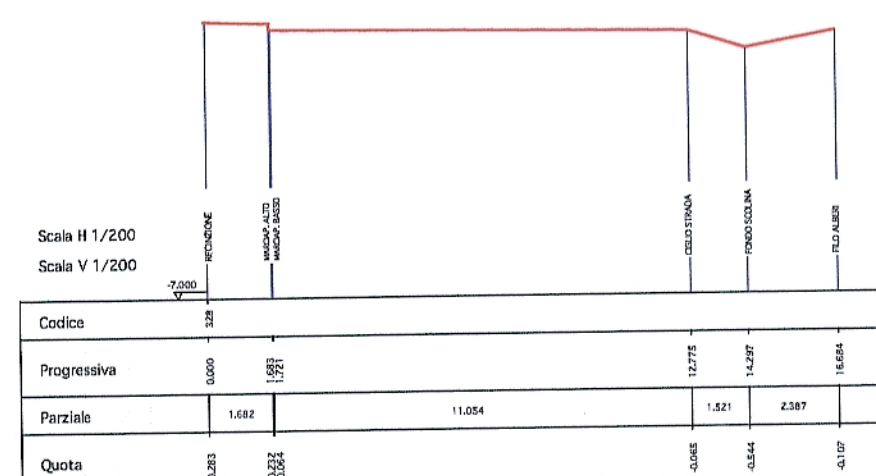


SEZIONE 7




SEZIONE 8

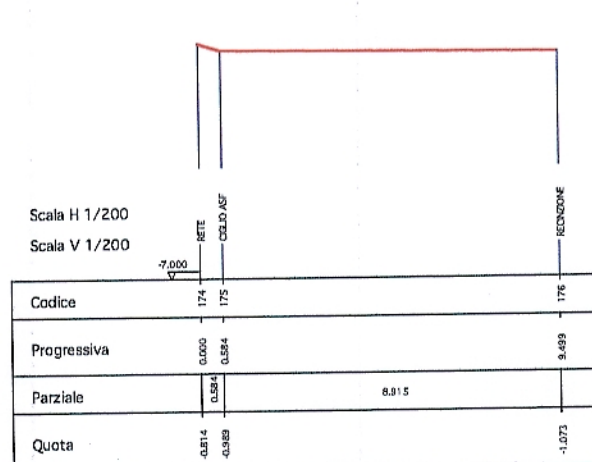

SEZIONE 10

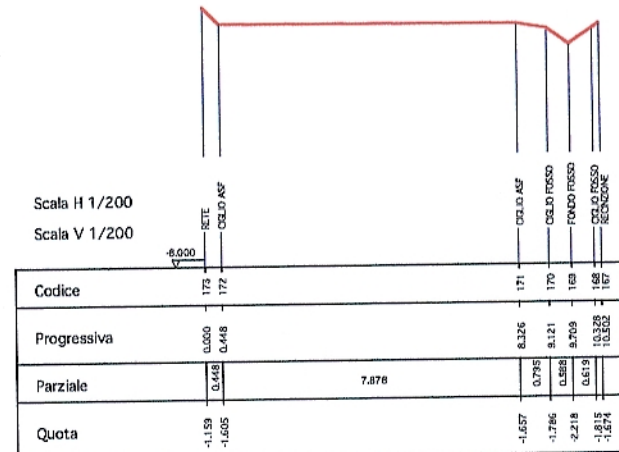


SEZIONE 11

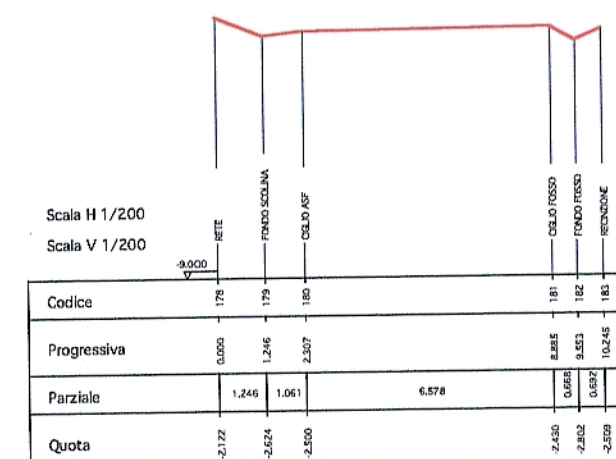


SEZIONE 12




SEZIONE 13

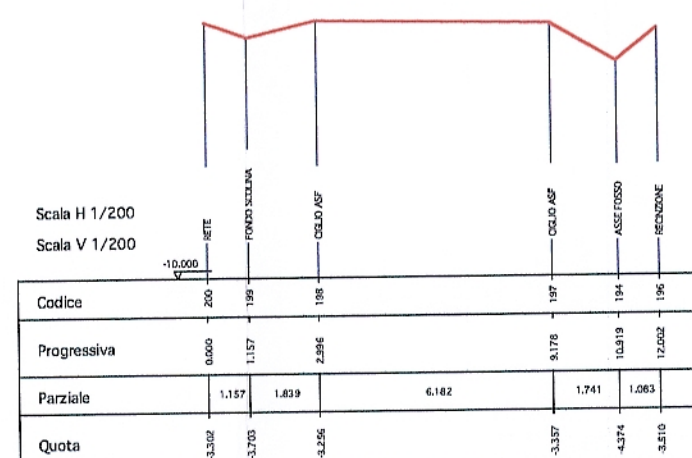

SEZIONE 14

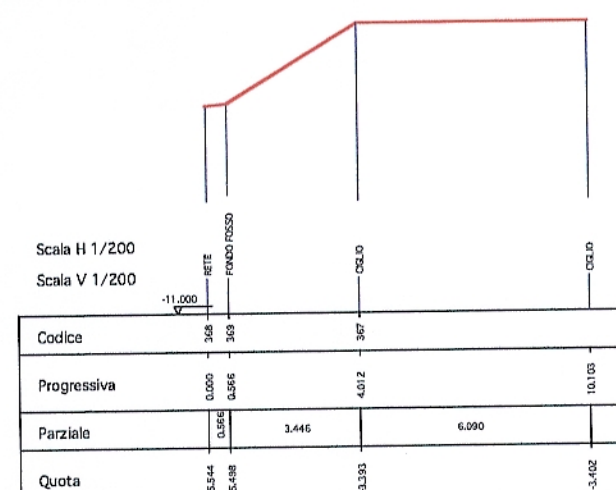

SEZIONE 15

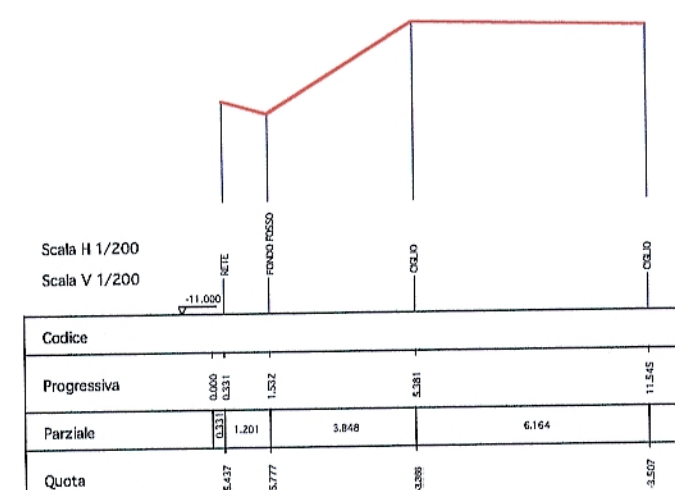

SEZIONE 16