

VIA PONTE DEI CARRI / SS. MAROSTICANA

D. BEVILACQUA, A. PERUFFO
A. TODESCAN, F. TODESCAN,
M.D. srl

DeeDee

ALLEGATO ALLA DELIB. DI G.C.
N. 346 - 3 NOV. 20
AL. HORSCHLERO
AL. DI N. 20
AL. GULIANI

IL DIRETTORE DEL
DIPARTIMENTO DELLO SVILUPPO DEL TERRITORIO
Fla Arch. Lorenza Dragomir

IL DIRETTORE DEL SETTORE URBANISTICO
F.to arch. Franco Zanella

	Profilo terreno esistente
	Profilo terreno di progetto: marciapiedi e parcheggi
	Profilo terreno di progetto: strade
	Profilo terreno di progetto: prato
	Quota di riferimento degli edifici di progetto
	Quota indicativa di progetto rispetto a quella di riferimento

1: 250


DATA: APRILE 2003

AGG.: SETTEMBRE 2003


TAV.

7


PROFILO A

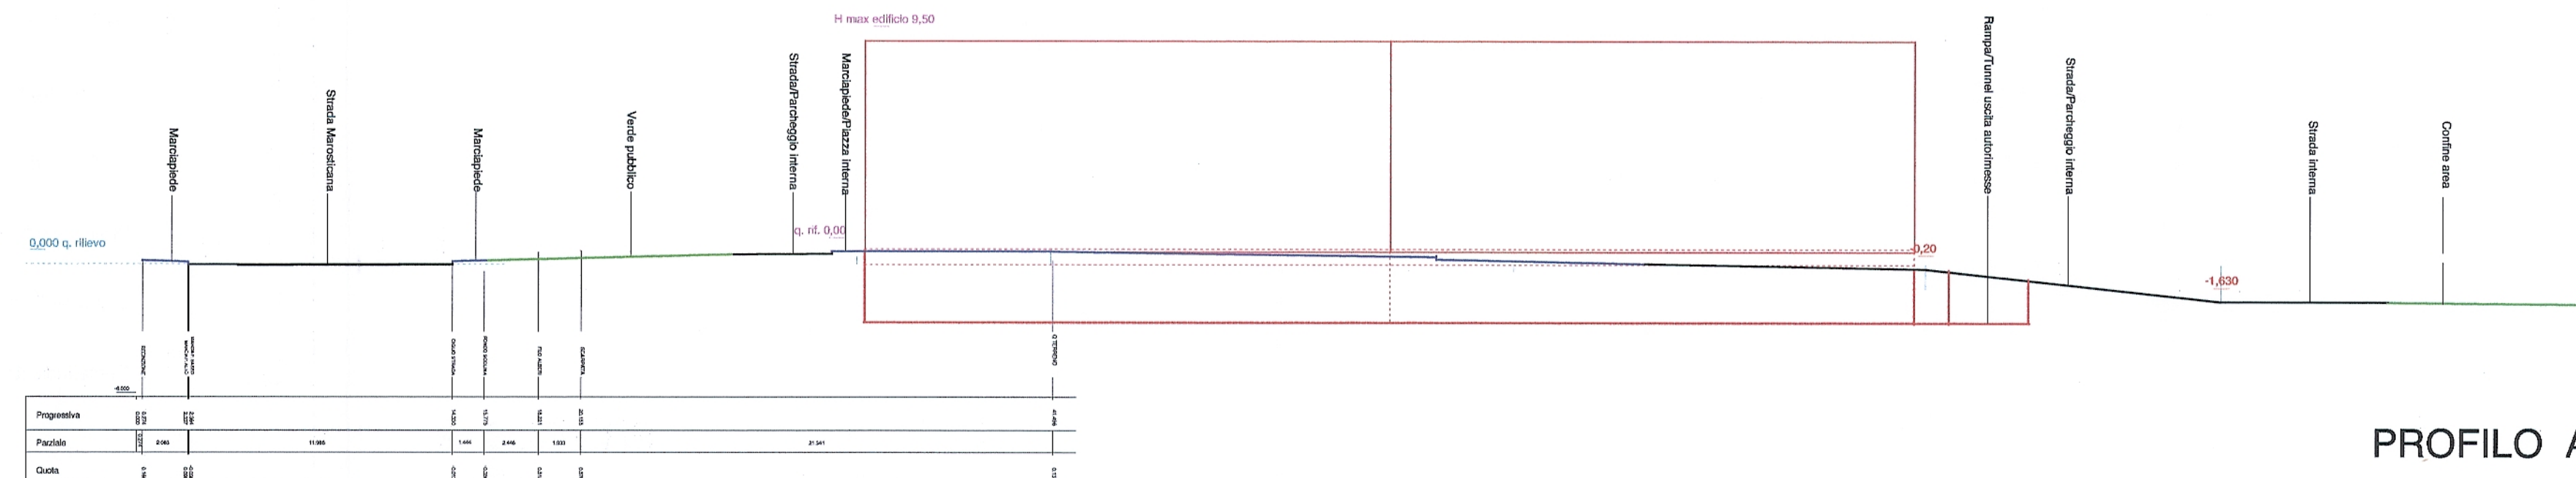


PROFILO B

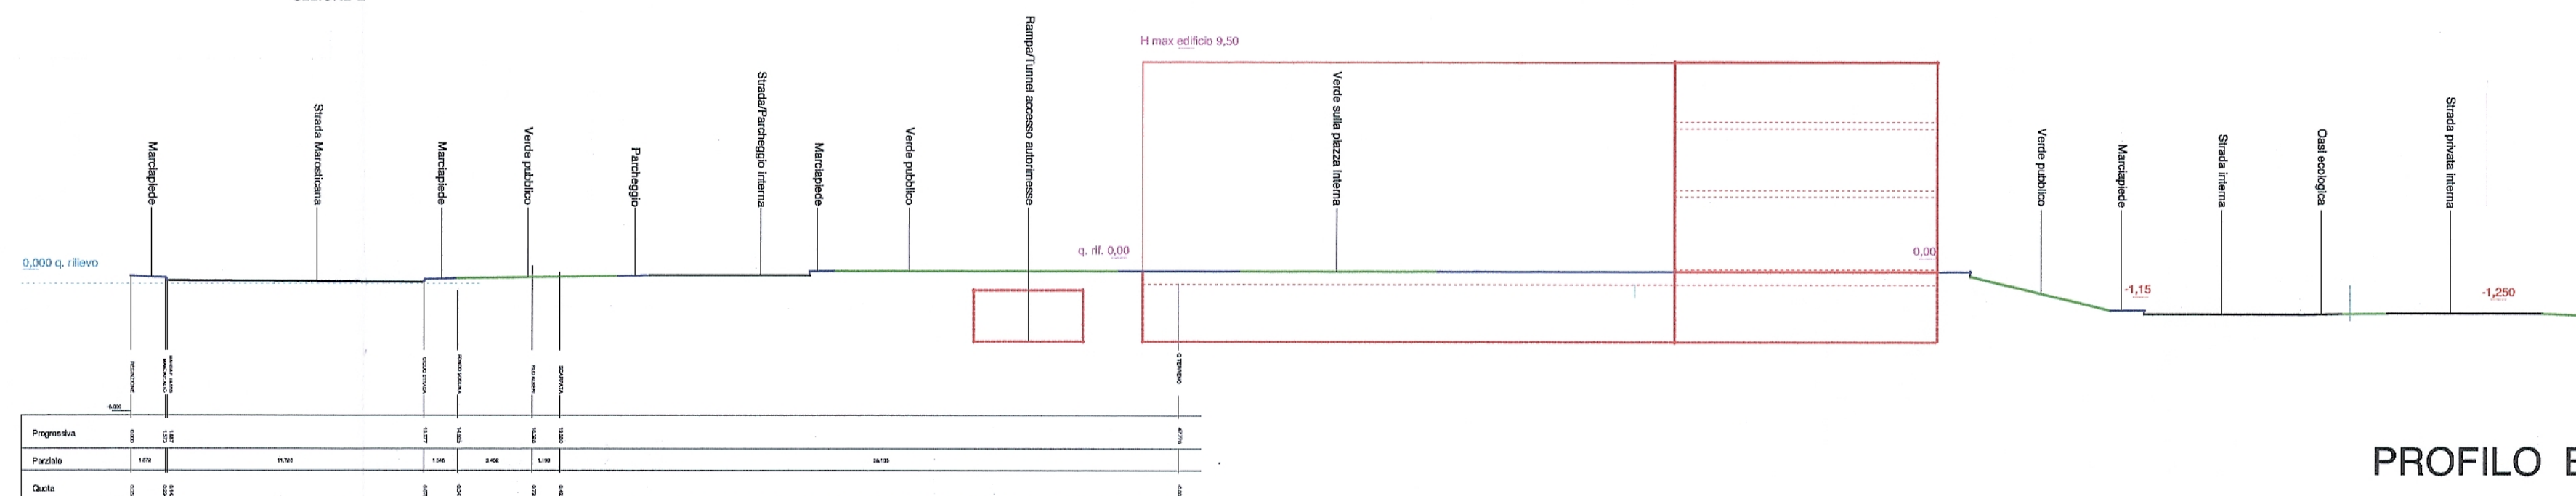

PROFILO C

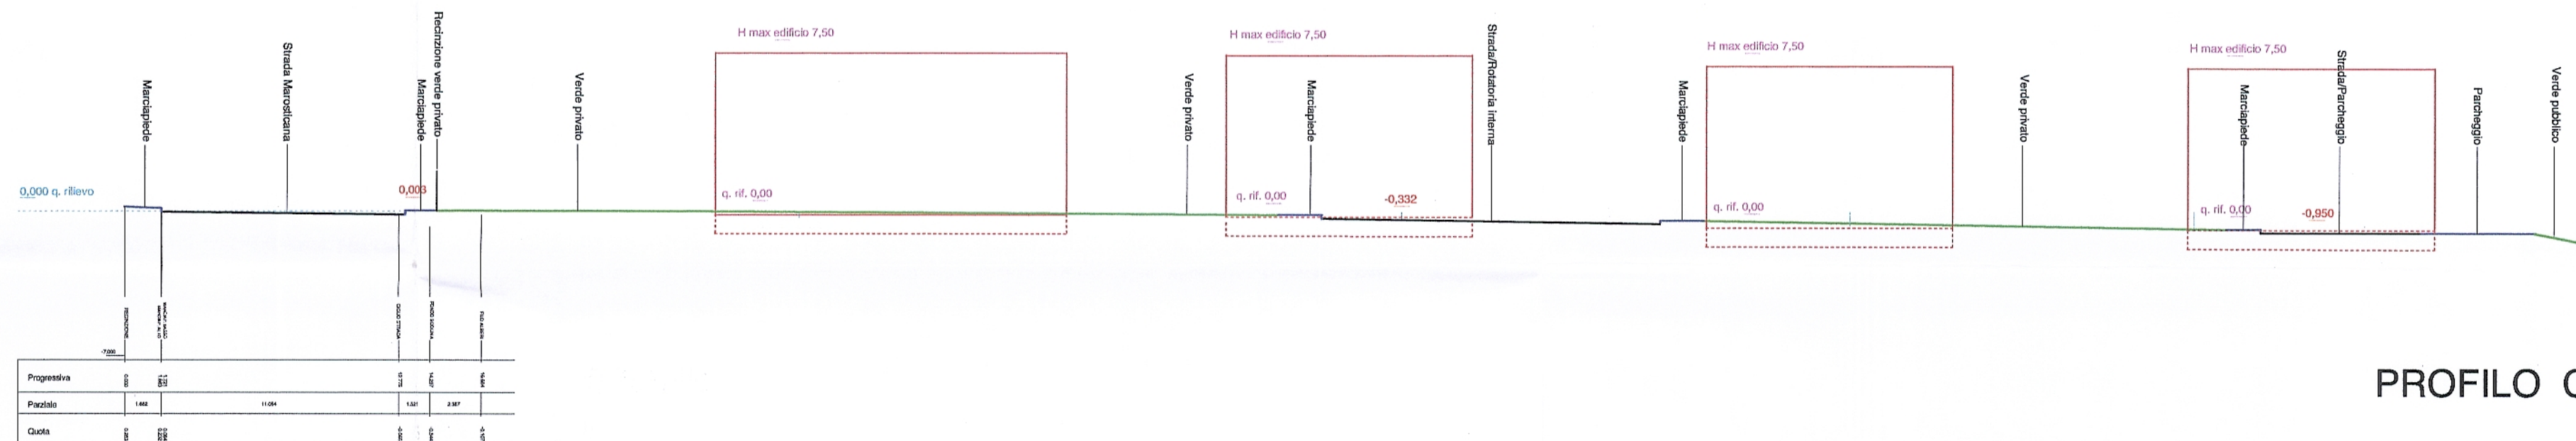


PROFILO D

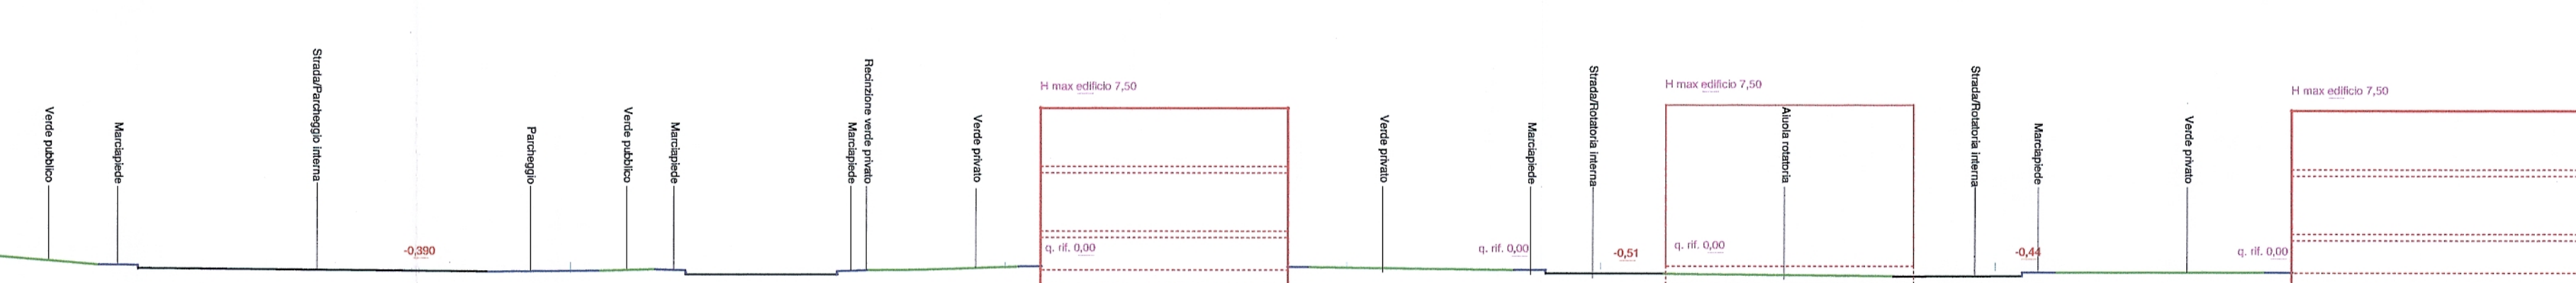

PROFILO E



SEZIONE 10

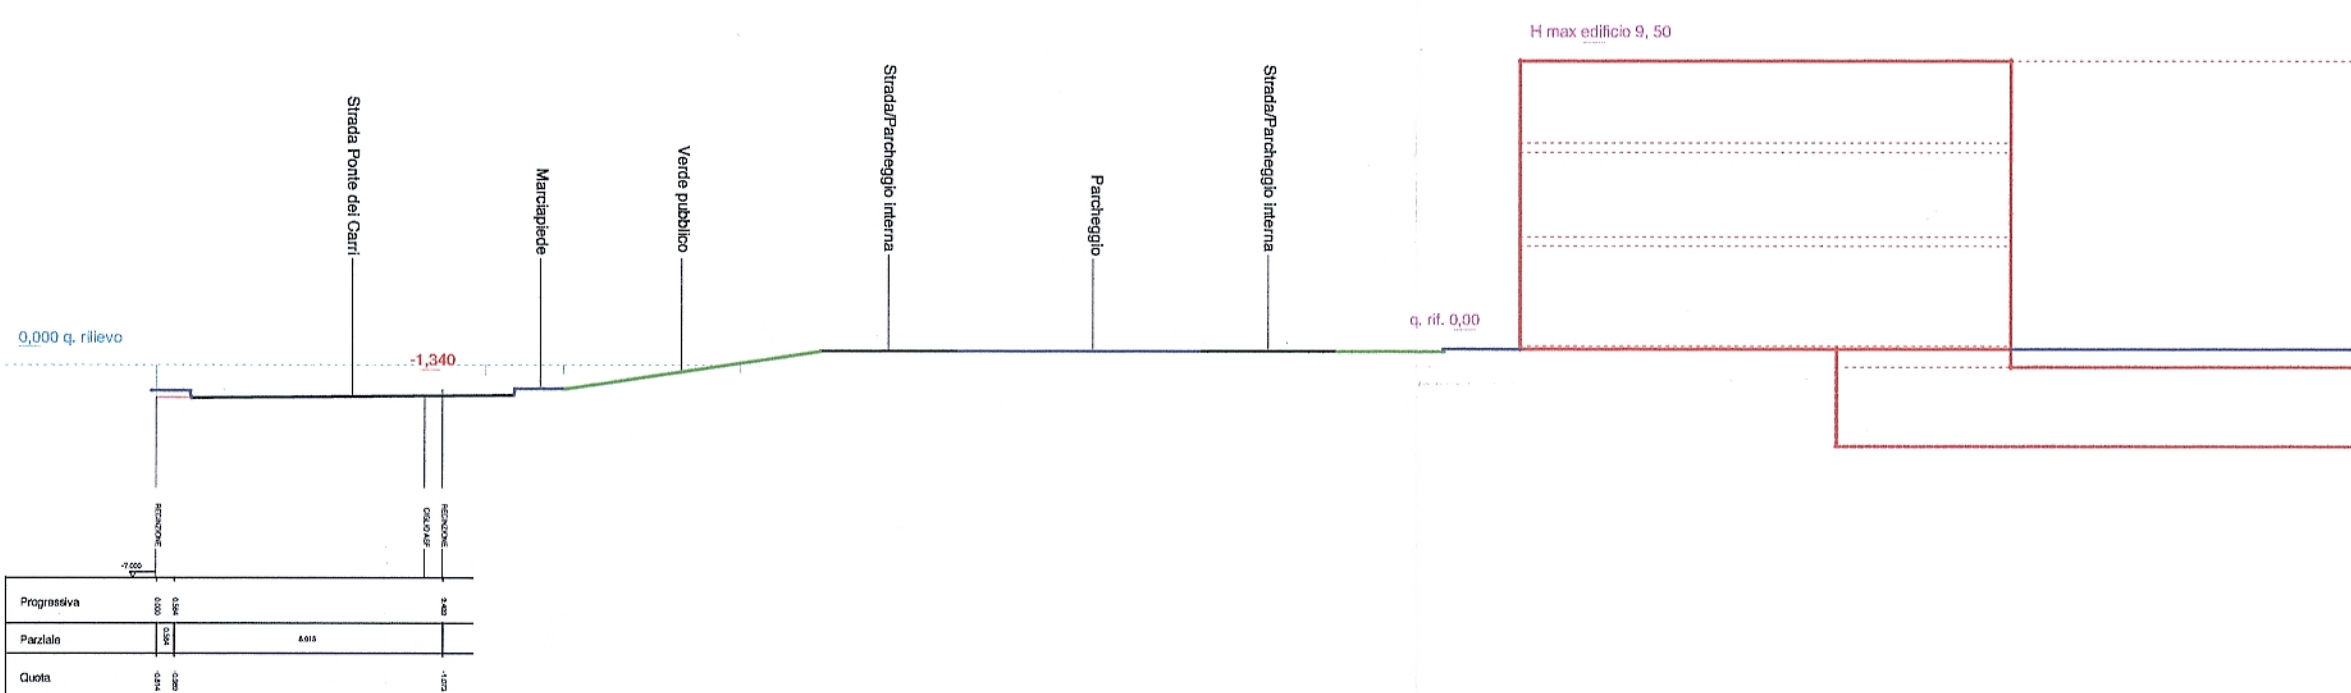

SEZIONE 11