

COPIA

COMUNE DI VICENZA

PIANO ATTUATIVO 2 DI POLEGGE

VIA PONTE DEI CARRI / SS. MAROSTICANA

Ordine degli Architetti
Pianificatori, Paesaggisti e
Conservatori Provincia di Vicenza
GIOVANNI BATTISTA GLERIA
PROGETTISTA Arch. GIOVANNI BATTISTA GLERIA

COLLEGAMENTO DEL PARCO ASTICHELLO 1:1000
CON LA FRAZIONE DI POLEGGE

PROPRIETA': D. BEVILACQUA, A. PERUFFO
A. TODESCAN, F. TODESCAN,
M.D. srl


DATA: APRILE 2003 AGG.: SETTEMBRE 2003 TAV.

12

ASTICHELLO sas
di D. Bevilacqua & C.
B. Bevilacqua
F. Todecan
M.D. srl

LEGENDA


	Perimetro PAP 2 da scheda P.R.G. ml. 643 (St di calcolo standards)	mq. 23.261
	Nuovo Perimetro PAP 2 (perimetro ml. 707 ≤ 10%)	mq. 23.269
	Perimetro Parco Astichello (superficie catastale)	mq. 10.880
	Porzione strada di collegamento che verrà allargata (sup. approssim.)	mq. 1.719

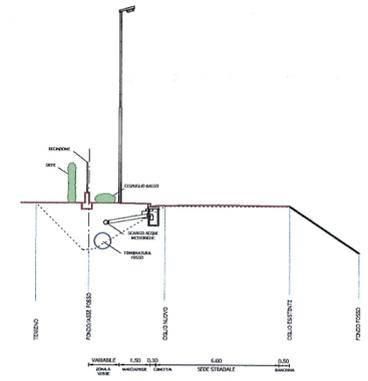

SEZIONE STRADALE TIPO A-A SCALA 1 : 100

PARCO LUNGO L'ASTICHELLO

STRADA PER L'ACCESSO AL PARCO

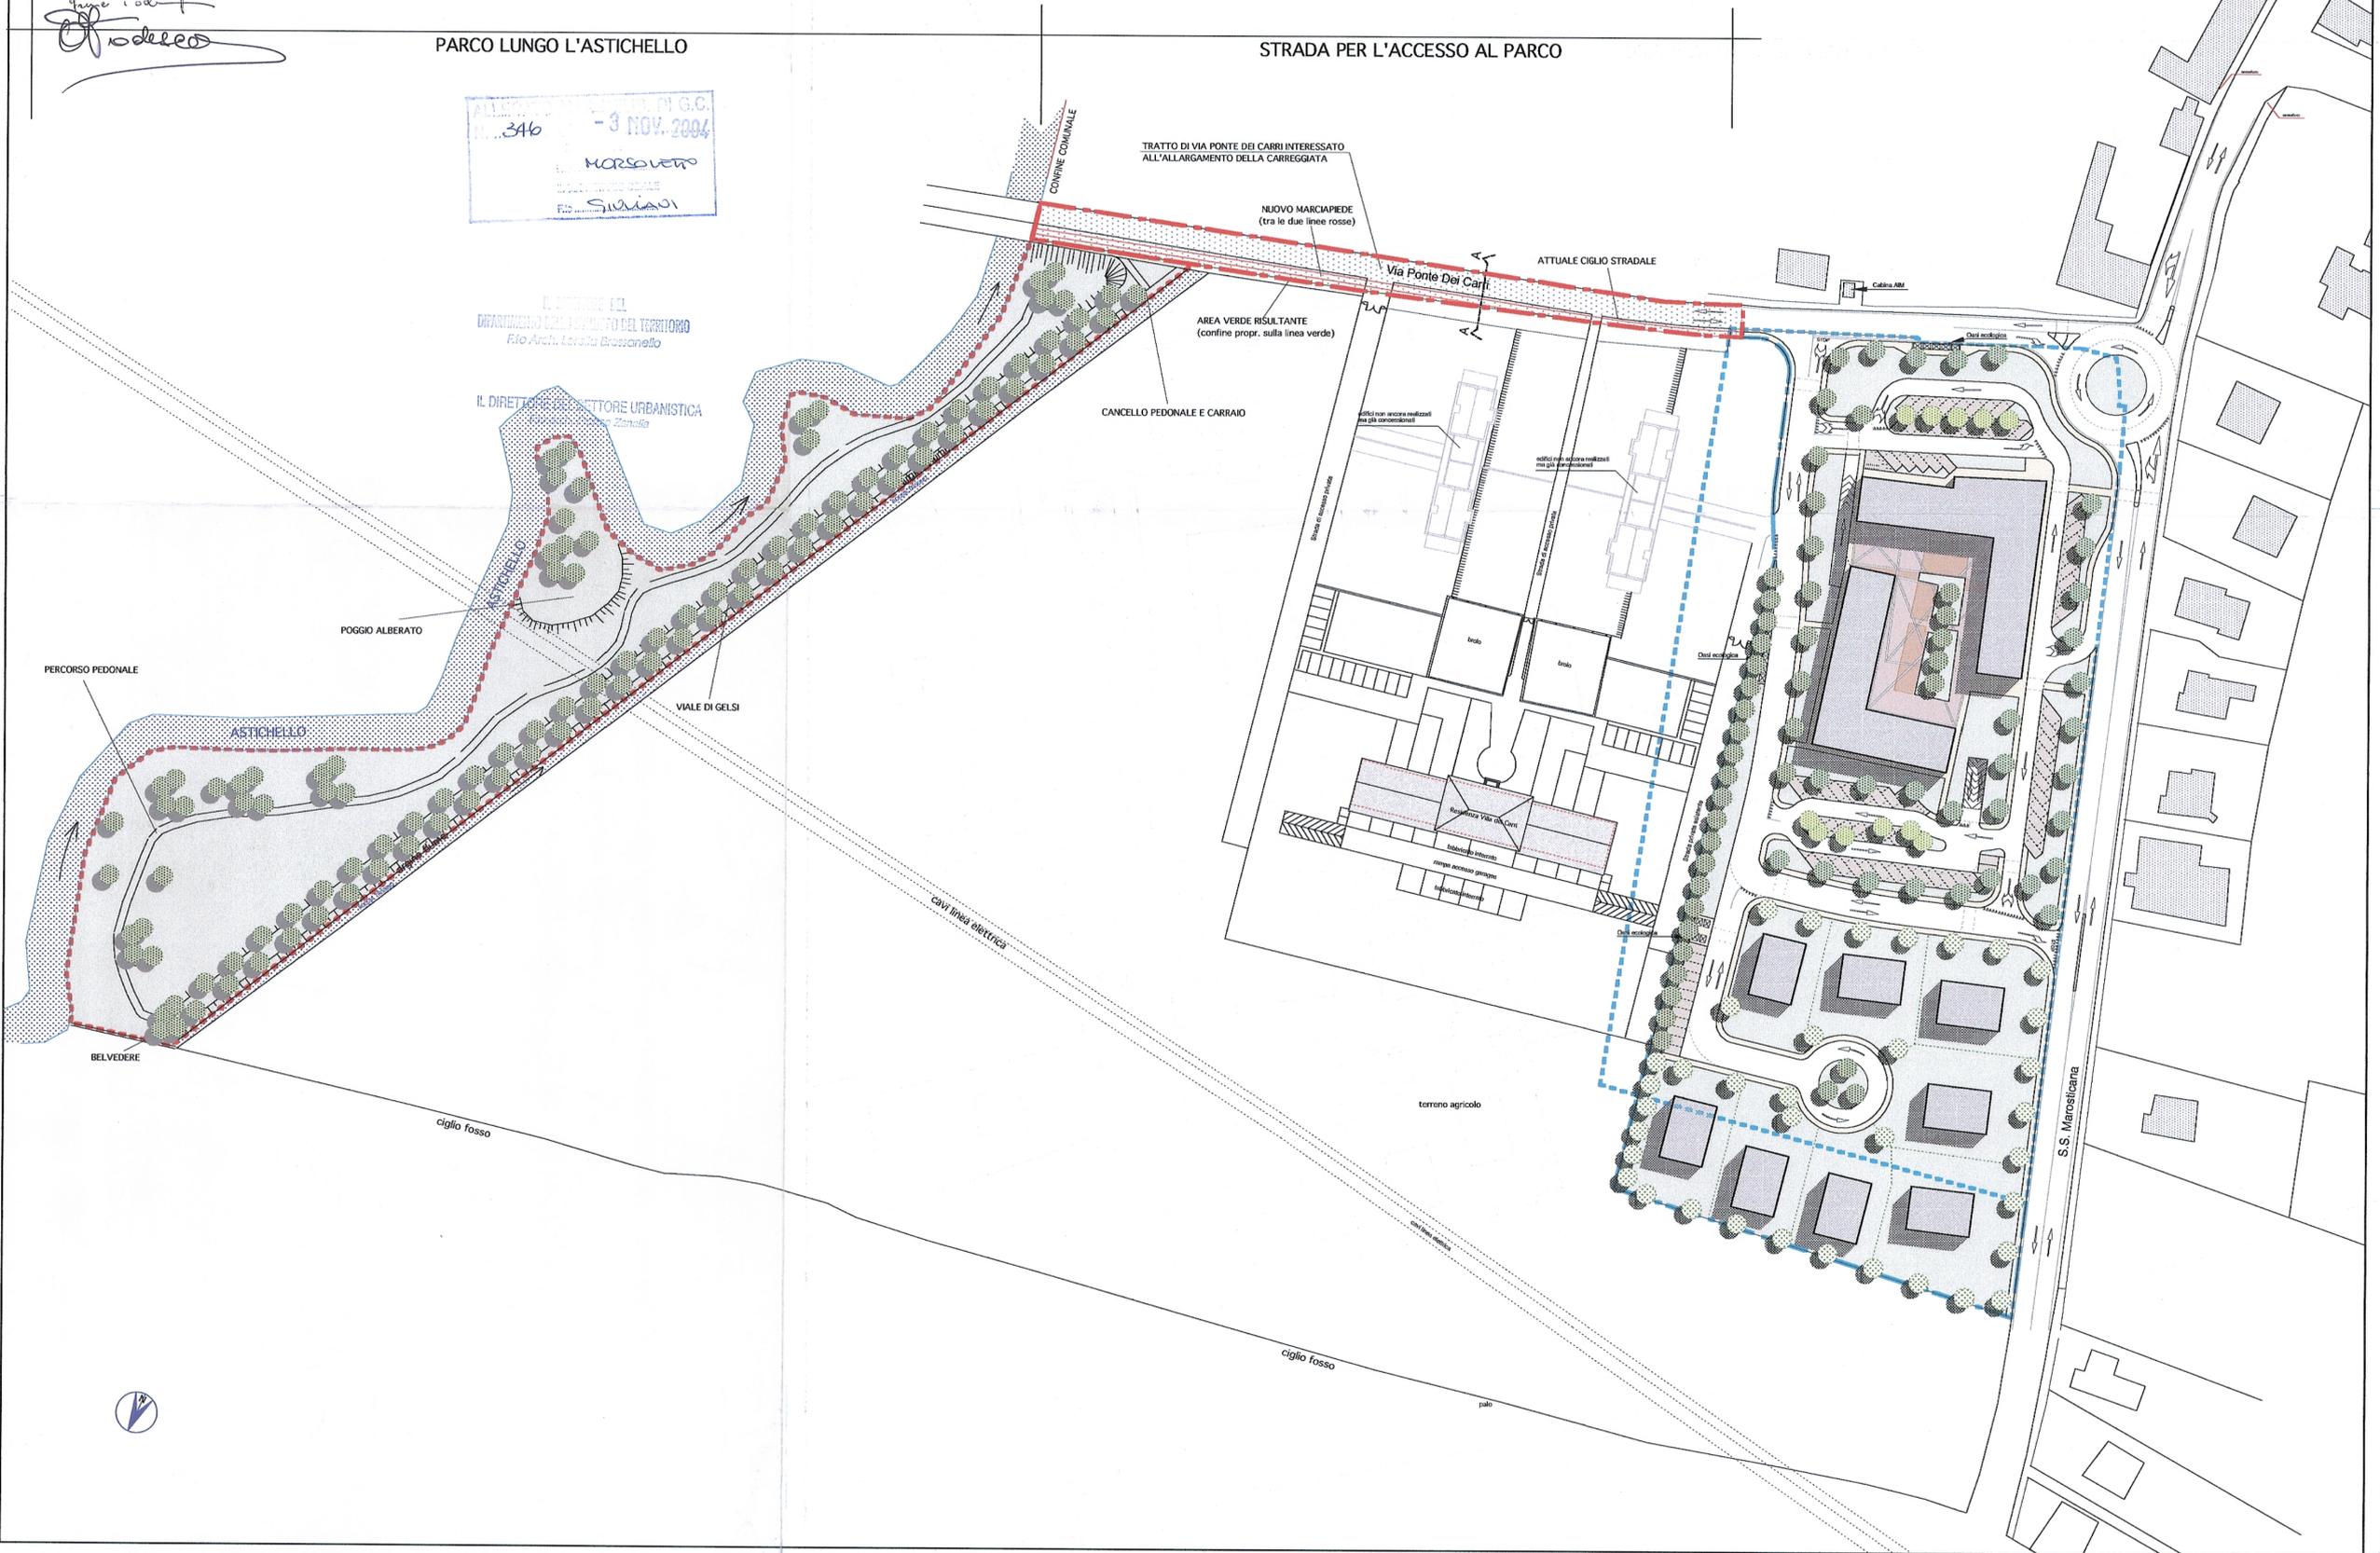

ALLEGATO N. 346
- 3 NOV. 2004
MORSOVETO
S. GIULIANO

IL DIRETTORE DEL
DIPARTIMENTO DEL TERRITORIO
Rio Arch. Lorenzo Bressanese

IL DIRETTORE SETTORE URBANISTICA
Zanella

