

DOCUMENTAZIONE FOTOGRAFICA
individuazione punti di vista

LEGENDA

COPIA

- PALI ILLUMINAZIONE STRADALE
- PUNTI DI STAZIONE
- TRALICCI LINEA ELETTRICA BASSA TENSIONE
- LINEA ELETTRICA ENEL BASSA TENSIONE
- ||||| FOSSATO ESISTENTE DA TOMBINARE
- FILARE DI ALBERI: GELSO, PERO, MELO, CACO, FICO
- ▲ 10 CONI VISUALI
- PERIMETRO AREA DI INTERVENTO
- FABBRICATI ESISTENTI ALL'INTERNO DEL P.D.L.

Ordine degli Architetti
Pianificatori, Paisaggisti
Conservatori Provincia di Vicenza

GIUSEPPE MARIA PADOAN
n° 411

IL DIRETTORE DEL SETTORE URBANISTICA
Fto arch. Franco Zanella

ALLEGATO ALLA DELIB. CONS.
N. 22 DEL 20/03/2003

IL PRESIDENTE
Fto GENNARELLI

IL SEGRETARIO GEN.LE
Fto GIUGLIANI

2

VICENZA - zona Anconetta
PIANO DI LOTTIZZAZIONE n. 201

RILIEVO STATO DI FATTO al 26 gennaio 2000
DOCUMENTAZIONE FOTOGRAFICA: PUNTI DI VISTA

scale : 1 : 600-2000
progettati : dott. SILVESTRIN ing. LUCIANO
dott. PADOAN arch. GIUSEPPE MARIA
VICENZA Viale Crippli 87, Tel. 0444-670092 cell. 3471126832
VICENZA, C. Str. S. Francesco 82, Tel. e fax: 0444-621346


data : 16 Luglio 2002

commitenti :

PACE NATALINA
TURCATO MARIA GRAZIA
TURCATO ANTONIETTA
TURCATO GIULIANA
TURCATO CECILIA
TURCATO GIGLIOLA



Silvestrin Luciano
Giuseppe Maria Padoan
Antonietta Turcato
Giuliana Turcato
Cecilia Turcato
Gigliola Turcato

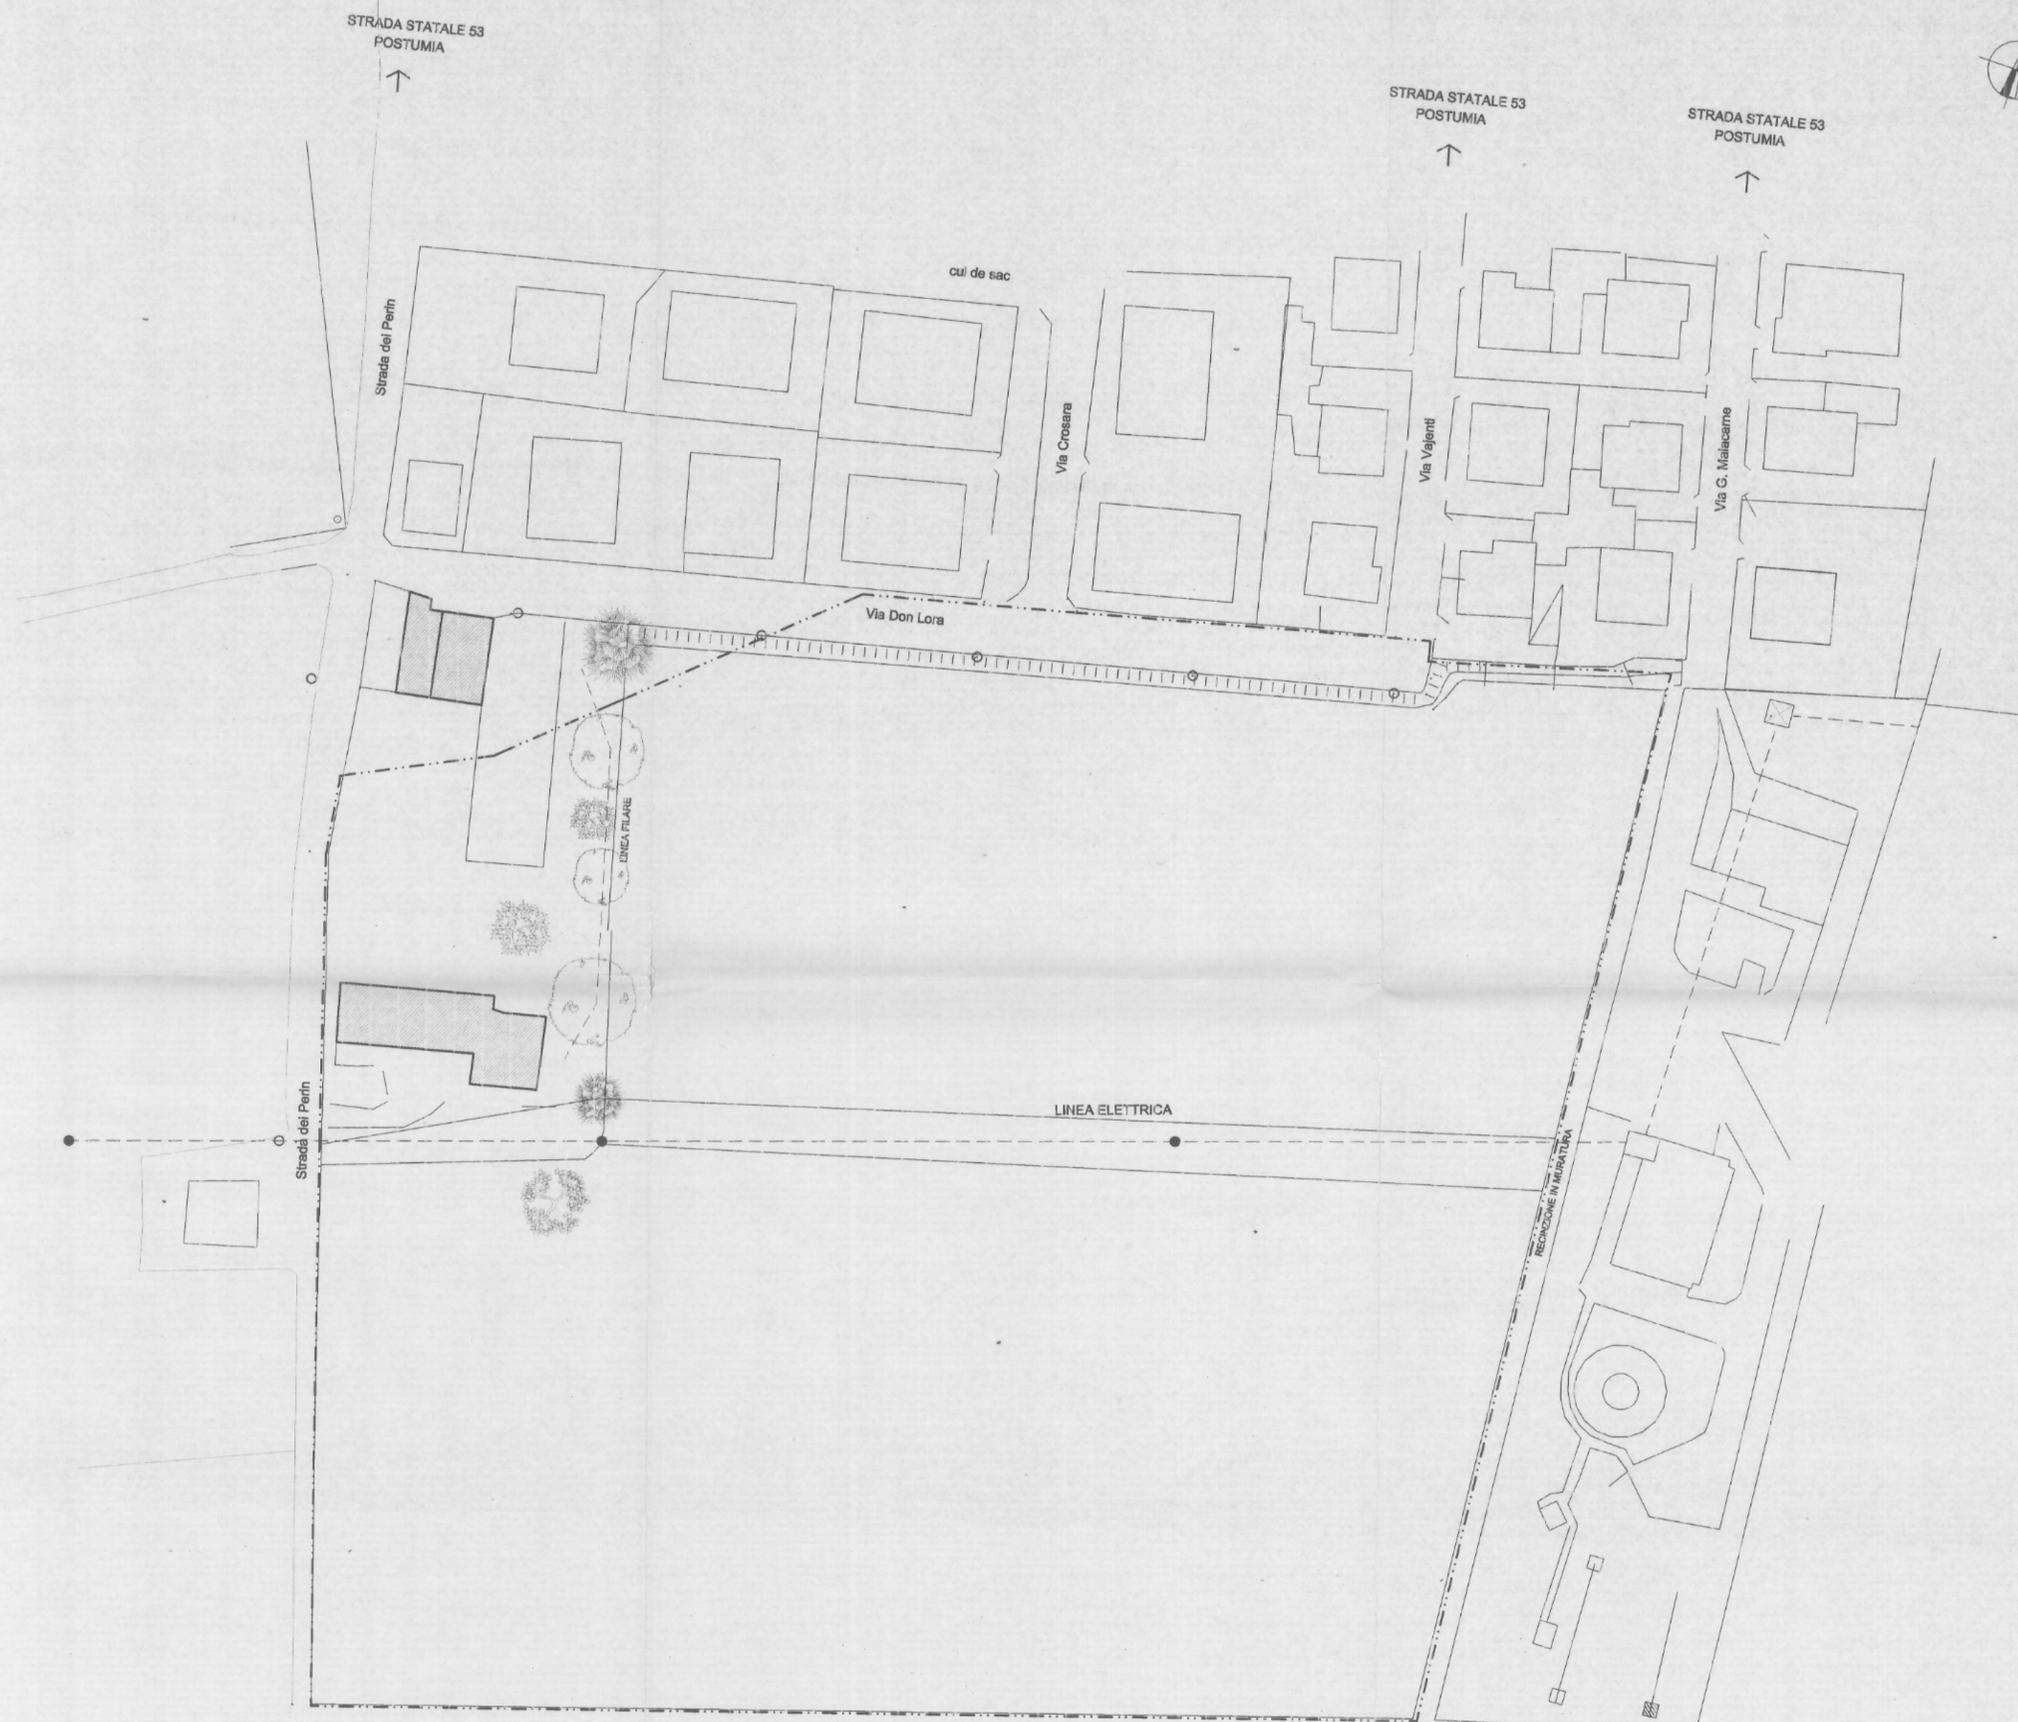

RILIEVO STATO DI FATTO al 26 gennaio 2000