


TABELLA A		
LOTTE	SUP. FOND.	SUP. UTILE
n°	mq	mq
1	1735.00	850.00
2	1200.00	600.00
3	1200.00	600.00
4	1229.00	600.00
5	1229.00	850.00
6	1419.00	850.00
7	1169.00	800.00
8	1169.00	800.00
9	1169.00	750.00
10	1067.00	600.00
11	1068.00	600.00
12	1202.00	600.00
13	1223.00	750.00
14	687.00	230.00
Totale : Area RESIDENZIALE		
		16766.00
Area VERDE		3910.00
Area PARCHEGGIO		749.00

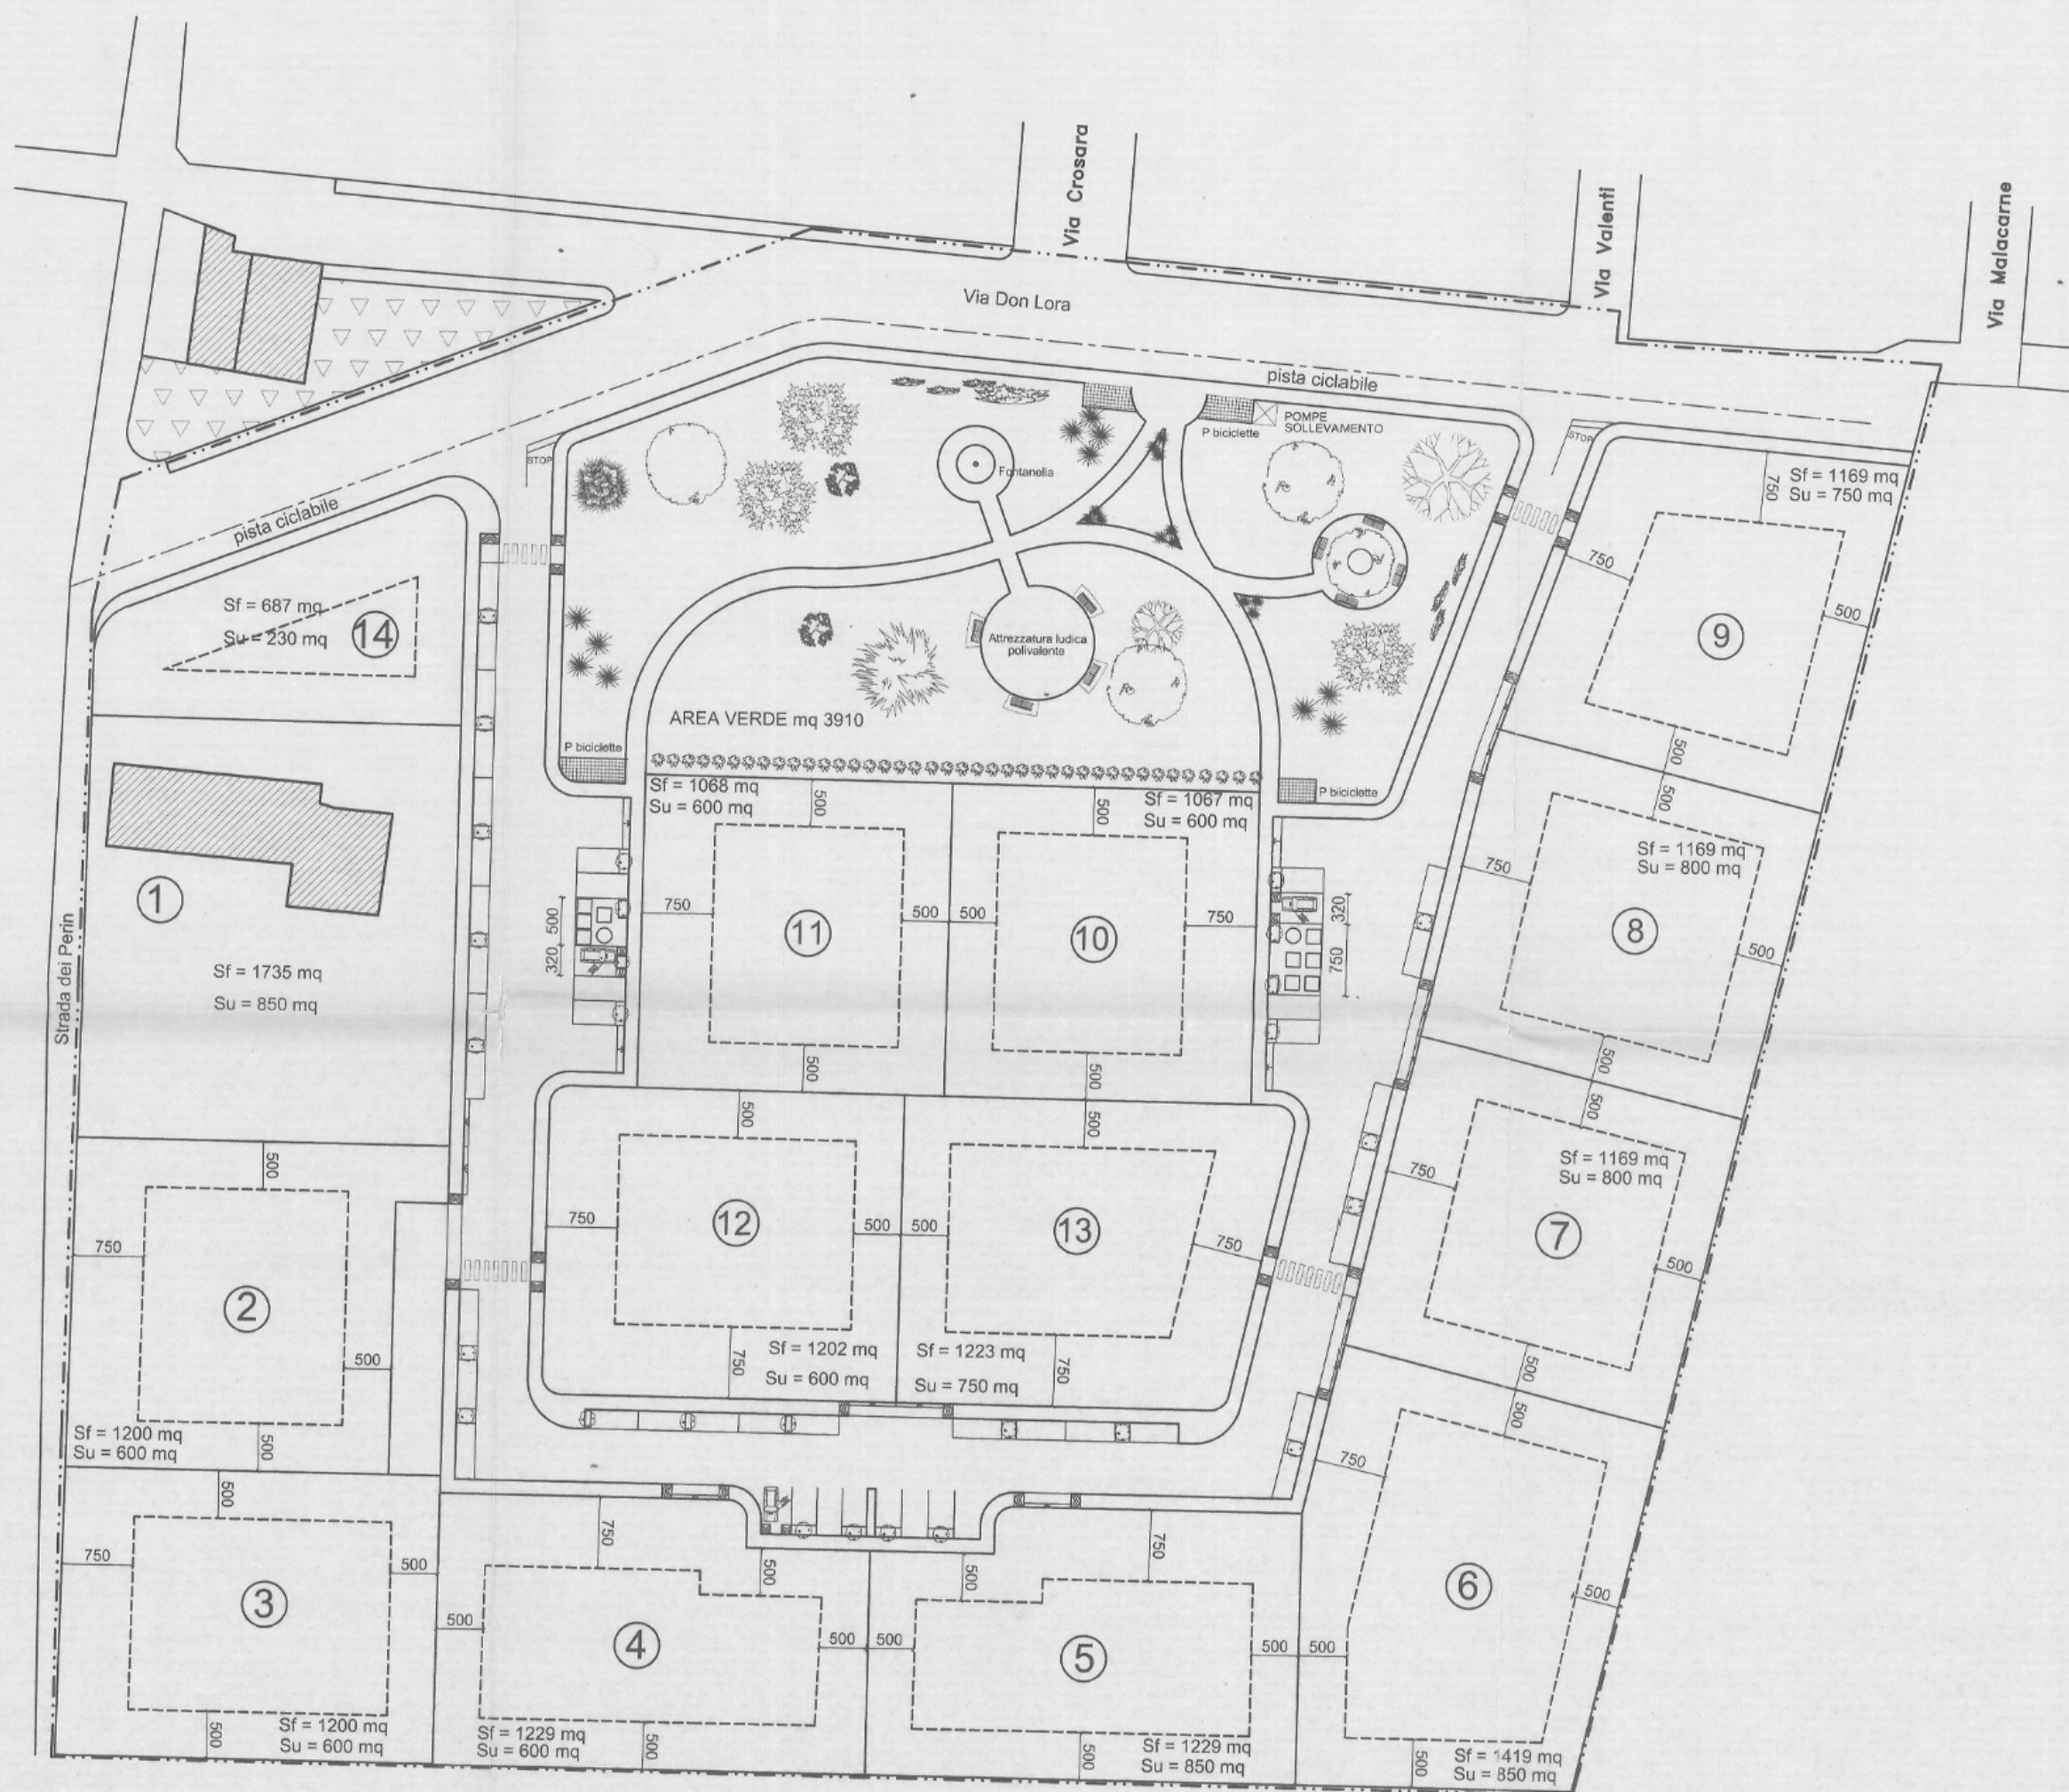

LEGENDA

- RAMPE DI RACCORDO MARCIAPIEDE-STRADA
- POSTO AUTO RISERVATO DISABILI
- PERIMETRO DI MASSIMO INGOMBRO DEI FABBRICATI
- Sf SUPERFICIE FONDARIA
- Su SUPERFICIE UTILE
- STRUTTURE DI RACCOLTA PER RIFIUTI A.I.M. vedi in dettaglio la tavola n° 11
- PERIMETRO AREA DI INTERVENTO

COPIA

Ordine degli Architetti
Piemontesi, Passaggiani e
Conservatori Provincia di Vicenza
GIUSEPPE MARIA
PADOAN
n° 411

ALLEGATO ALLA DELIB. CONS.

N. ... DEL 20/02/2002

IL PRESIDENTE
Fto GENNARELLI

IL DIRETTORE DEL SETTORE URBANISTICA
Fto arch. Franco Zanetta

IL SEGRETARIO GEN.LE
Fto G. UCIANI

4

VICENZA - zona Anconetta

PIANO DI LOTTIZZAZIONE n. 201

PROGETTO: INDIVIDUAZIONE DEGLI STANDARD

Tav. n.

scala: 1:500

progettisti: dott. SILVESTRIN Ing. LUCIANO
dott. PADOAN arch. GIUSEPPE MARIA
VICENZA, Viale Crispi 87 Tel 0444-570092 cell. 347-128632
VICENZA, C. S. Francesco 52, Tel. e fax: 0444-921340

data: 15 Luglio 2002

committenti: PACE NATALINA
TURCATO MARIA GRAZIA
TURCATO ANTONIETTA
TURCATO GIULIANA
TURCATO CECILIA
TURCATO GIGLIOLA

pace natalina
turcato maria grazia
turcato antonietta
turcato giuliana
turcato cecilia
turcato gigliola

INDIVIDUAZIONE DEGLI STANDARD