


LEGENDA

SCHEMA FOGNATURE

- LINEA ACQUE BIANCHE DI PROGETTO
- LINEA ACQUE NERE DI PROGETTO
- LINEE ACQUE NERE ESISTENTI
- POZZETTO 100 X 100 ACQUE BIANCHE CON CHIUSINO IN GHISA
- POZZETTO 100 X 100 ACQUE NERE CON CHIUSINO IN GHISA
- POZZETTO ACQUE NERE ESISTENTE
- POZZETTO 60X60 (MIS. INT.) ACQUE NERE
- POZZETTO 60X60 (MIS. INT.)
- CADITOIA 40X40
- PERIMETRO AREA DI INTERVENTO

COPIA

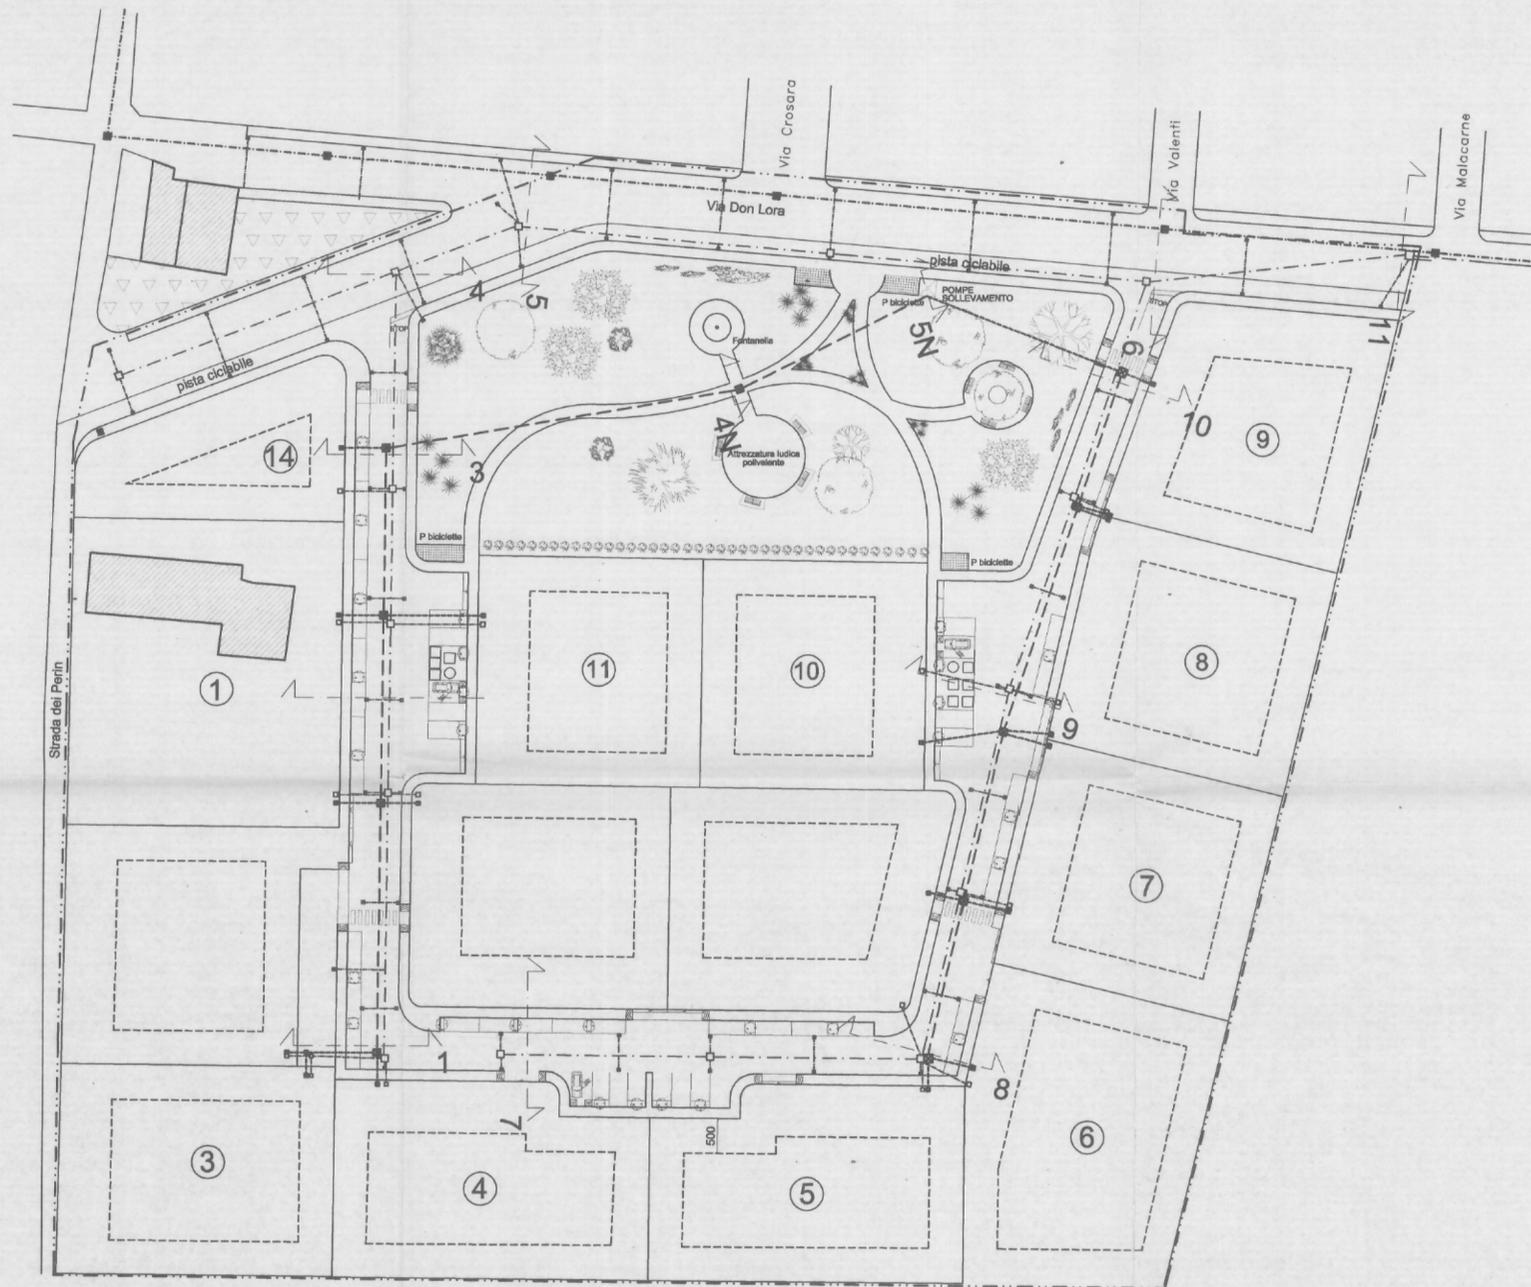

ALLEGATO ALLA DELIB. CONS.

N. 22 DEL 29/05/2002

IL PRESIDENTE
F.to G. VESCOVI

IL SEGRETARIO GENERALE
F.to G. VESCOVI

Ordine degli Architetti
Pianificatori, Paisaggisti e
Conservatori Provincia di Vicenza

GIUSEPPE MARIA
PADOAN
n° 411

IL DIRETTORE DEL SETTORE URBANISTICA
F.to arch. Franco Zanella

5

VICENZA - zona Anconetta
PIANO DI LOTTIZZAZIONE n. 201
PROGETTO SCHEMA FOGNATURE

scala : 1 : 500
progettisti : dott. SILVESTRIN ing. LUCIANO
dott. PADOAN arch. GIUSEPPE MARIA
VICENZA Viale Crispi 87, Tel. 0444-570092 cell. 3477128532
VICENZA, C. In. S. Francesco 52, Tel. e fax: 0444-921340

data : 15 Luglio 2002



PROGETTISTI:
PACE NATALINA
TURCATO MARIA GRAZIA
TURCATO ANTONIETTA
TURCATO GIULIANA
TURCATO CECILIA
TURCATO GIGLIOLA

Pace Natalina
Turcato Maria Grazia
Turcato Antonietta
Turcato Giuliana
Turcato Cecilia
Turcato Gigliola