



PROFLO ACQUE BIANCHE

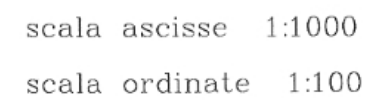


numero delle sezioni	1	2	3	4	5	6	11	12
distanze parziali		37,00	50,00	26,00	34,00	22,00	55,00	44,00
distanze progressive	0	37,00	87,00	113,00	147,00	181,00	424,00	868,00
distanze ettometriche				1			2	
quote del terreno	-37,21	-37,28	-37,10	-36,73	-37,03	-37,28	-37,28	-37,70
quote strada	-37,89	-37,78	-37,79	-37,66	-37,66	-37,66	-37,66	-37,70
quote fondo collettore	-36,61	-36,62	-36,57	-36,54	-36,51	-36,49	-36,43	-36,39
diametro collettore	$\varnothing 600 \text{ mm}$ in CLS							
pendenze collettore	$D=268,00 \text{ m} \quad \Delta = 0,27 \text{ m} \quad p_0=1 \text{ ‰}$							

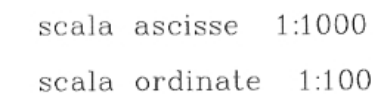


numero delle sezioni	7	8	9	10	11	12
distanze parziali		56.60	53.70	48.00	15.50	44.00
distanze progressive	0+00.00	0+56.60	1+10.30	1+58.30	1+73.80	2+17.80
distanze ettometriche	0		1			2
quote del terreno	-37.21	-37.21	-37.45	-37.21	-37.58	-37.70
quote di progetto	-37.60	-37.60	-37.70	-37.70	-37.60	-37.70

quote fondo collettore	-36.60	-36.55	-36.48	-36.43	-36.43	-36.39
diametro collettore	Ø 600 mm in CLS					
pendenze collettore	D=217,80m Δ= 0,21 m p ₀ =1 ‰					

PROFILO ACQUE NERE

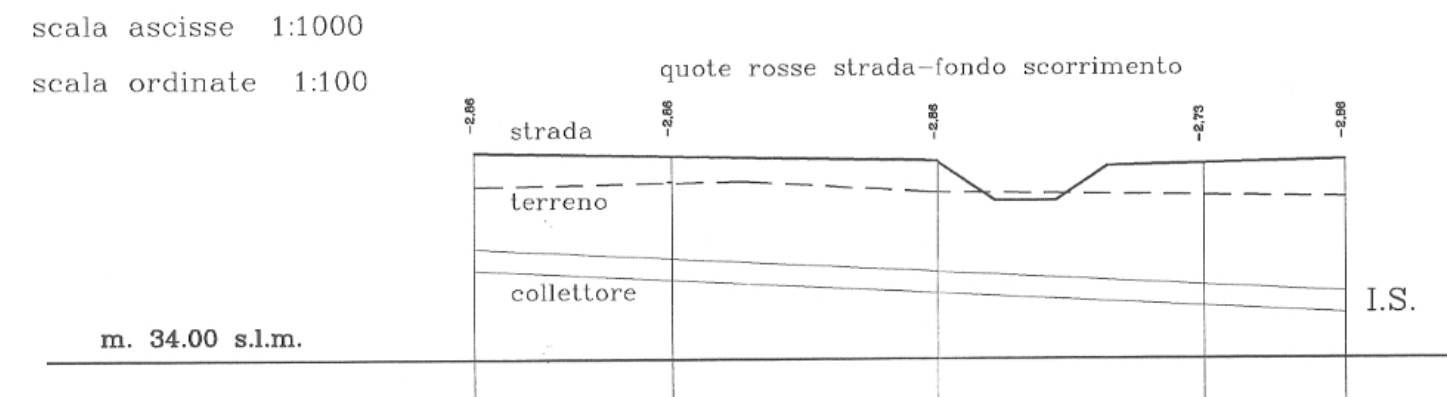

	1	2	3	4N	5N
numero delle sezioni					
distanze parziali		37.00	50.00	51.40	26.60
distanze progressive	00.00	65.70	115.70	167.10	193.70
distanze ettometriche	0			1	
quote del terreno					
quote strada	-37.65 -37.25	-37.75 -37.35	-37.75 -37.10	-37.75 -37.64	-37.75 -37.00
quote fondo collettore	-35.66	-35.41	-35.32	-34.97	-34.64
diametro collettore	$\varnothing 400$				
pendenze collettore	D=163.70 m $\Delta = 0.82$ m p = 5 %.				

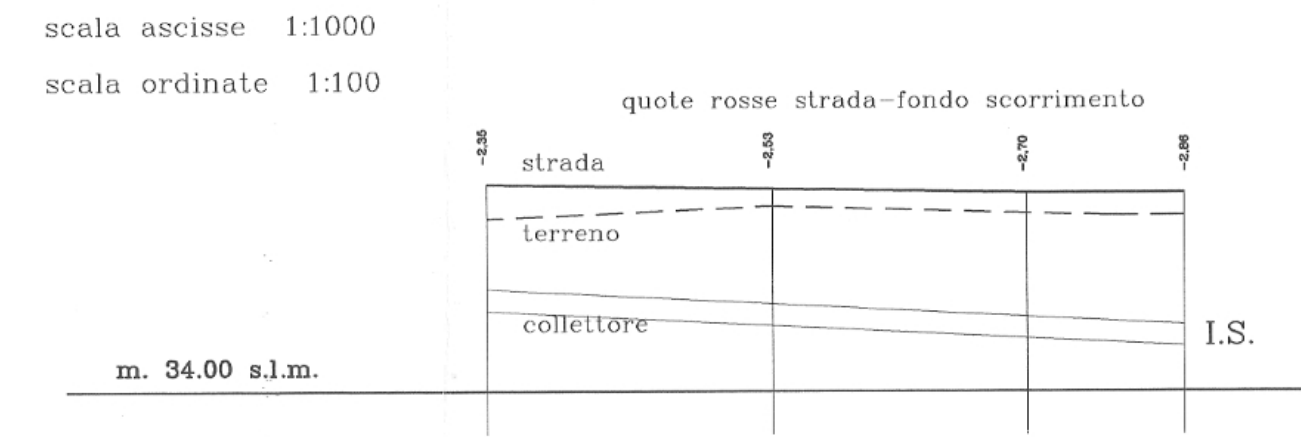

numero delle sezioni	8	9	10	5N
distanze parziali	53.70	48.00	29.50	
distanze progressive	50.00	50.70	101.70	131.20
distanze ettometriche	0		1	
quote del terreno	37.21	37.45	37.20	37.20
quote di progetto	37.85	37.75	37.70	37.70
quote fondo collettore	35.50	35.23	35.00	34.84
diametro collettore	Ø 400			
pendenze collettore	D=131.20 m Δ = 0.65 m p = 5 ‰			