

LEGENDA

LINEE ELETTRICHE

- INTERRAMENTO LINEA MT ESISTENTE
- NUOVO CAVIDOTTO PER ALLACCIAMENTO
- NUOVO CAVIDOTTO Ø125 PER LINEE BT
- LINEE BT ESISTENTI
- NUOVO CAVIDOTTO Ø125 PER LINEE MT
- BOX BT (ARMADIO STRADALE)
- POZZETTO 60X60 (MIS. INT.)
- NUOVO SOSTEGNO MT PER INTERRAMENTO LINEA


ILLUMINAZIONE PUBBLICA

- CAVIDOTTO CORRUGATO Ø 90 PER LINEE IP
- PALO IN ACCIAIO H FUORI TERRA 9 m CON APPARECCHIO INCLINAZIONE 5° E LAMPADA SODIO ALTA PRESS. 100 W
- PALO IN ACCIAIO H FUORI TERRA 5 m CON APPARECCHIO INCLINAZIONE 5° E LAMPADA SODIO ALTA PRESS. 70 W
- PALO IN ACCIAIO H FUORI TERRA 9 m CON MENSOLO, E 2 APPARECCHI, INCLINAZIONE 5° E LAMPADA SODIO ALTA PRESSIONE 100 W
- POZZETTO 40X40 (MIS. INT.)


LINEA TELEFONICA

- TUBO IN PVC Ø 125 mm
- DISTRIBUTORE TELECOM
- POZZETTO cm 60 x 120 CON CHIUSINO IN GHISA
- POZZETTO cm 60 x 60 CON CHIUSINO IN GHISA
- POZZETTO TELECOM ESISTENTE
- POZZETTO cm 60 x 60 CON CHIUSINO IN GHISA LEGGERA
- RAMPE DI RACCORDO MARCIAPIEDE-STRADA
- POSTO AUTO RISERVATO DISABILI
- PERIMETRO DI MASSIMO INGOMBRO DEI FABBRICATI
- STRUTTURE DI RACCOLTA PER RIFIUTI A.I.M. vedi in dettaglio la tavola n° 11

COPIA

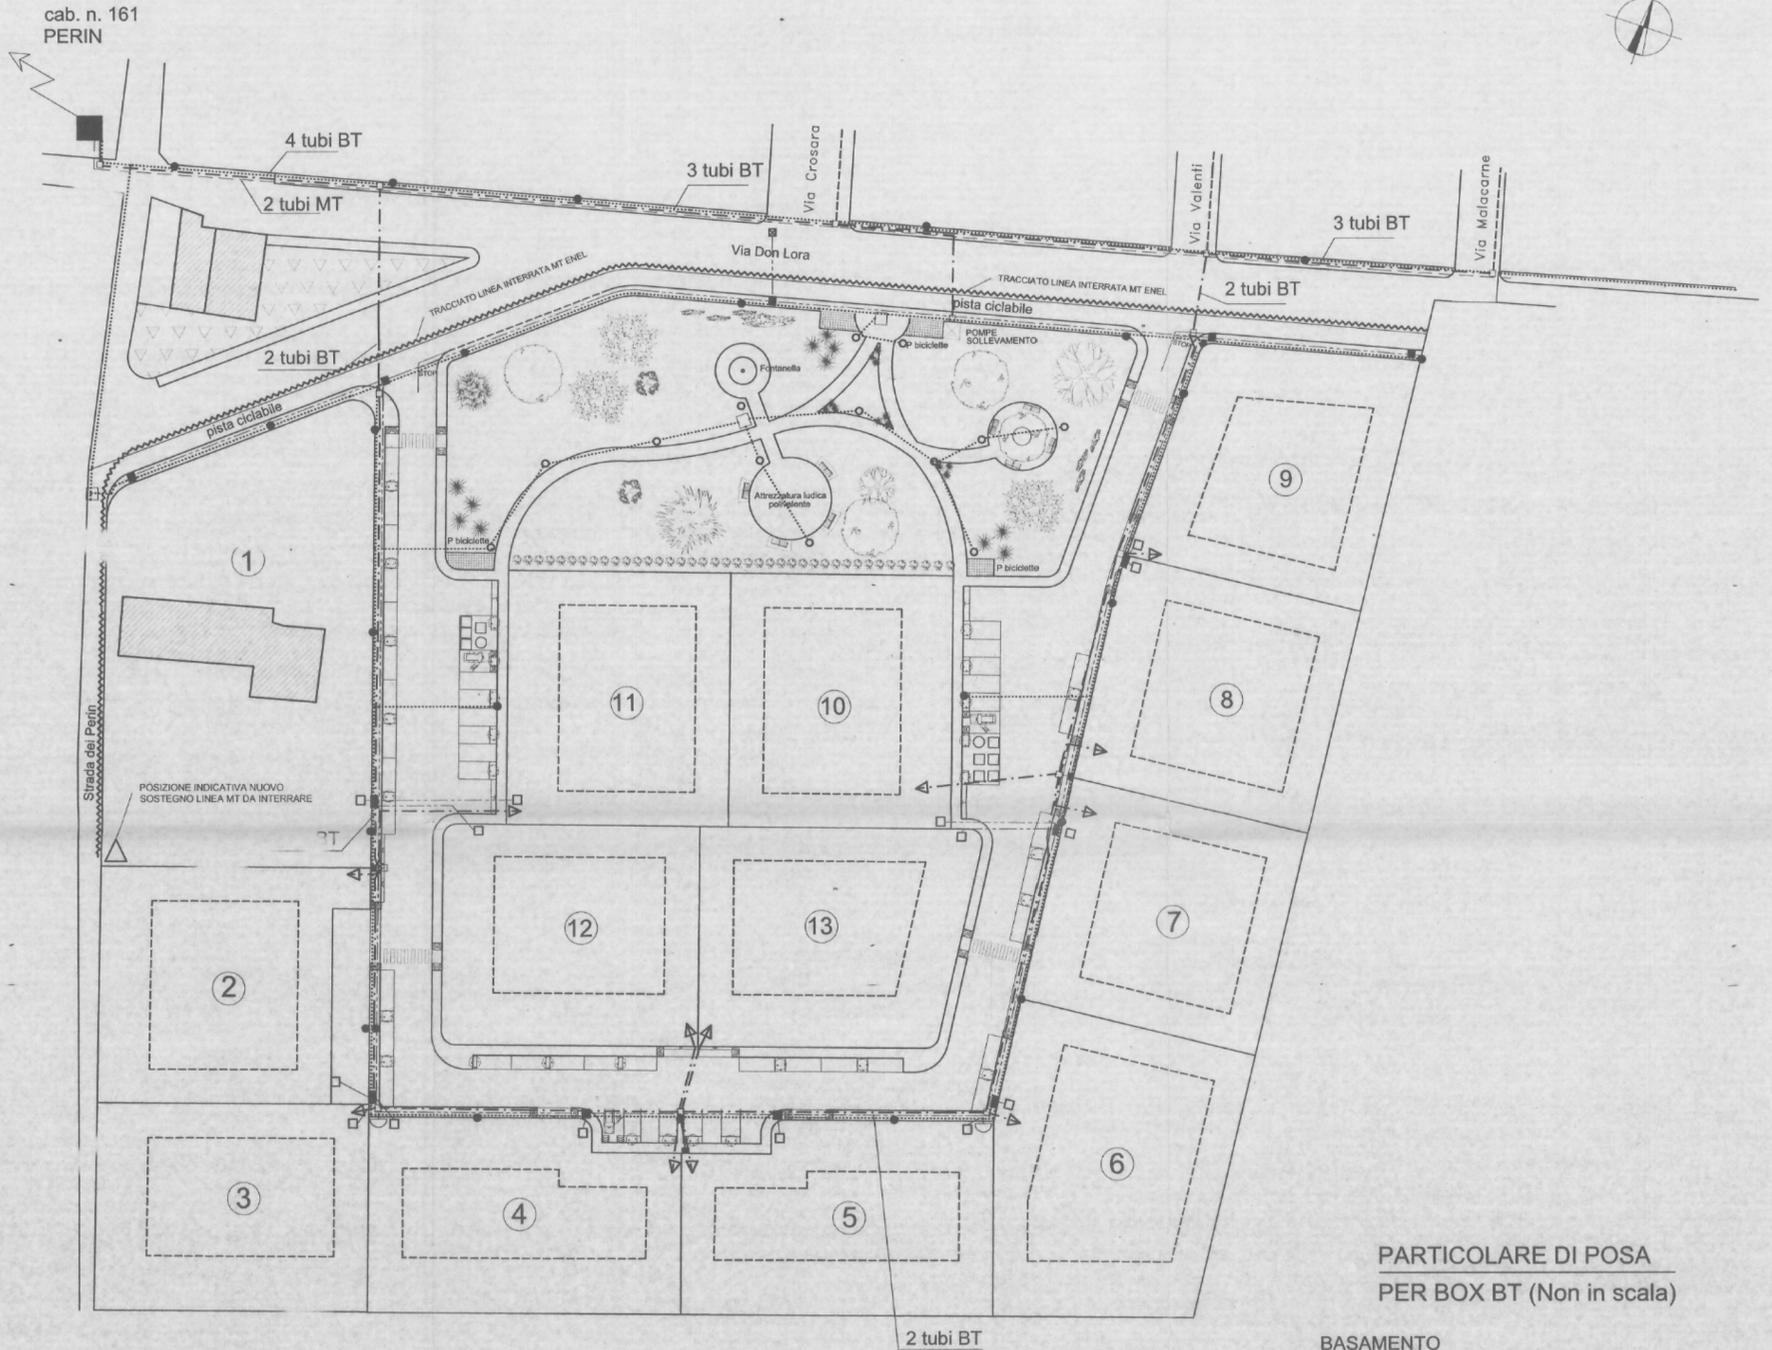

PARTICOLARE DI POSA PER BOX BT (Non in scala)

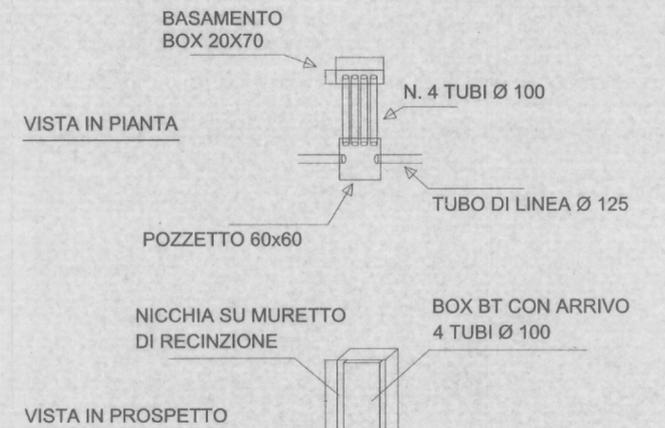

LINEE ELETTRICHE, ILLUMINAZIONE PUBBLICA, TELEFONO

ALLEGATO ALLA DELIB. CONS.

N. ... DEL ...

IL PRESIDENTE

F.to: ...

IL SEGRETARIO GEN.LE

F.to: ...

Ordine degli Architetti
Pianificatori, Paesaggisti e
Conservatori Provincia di Venezia
GIUSEPPE MARIA PADOAN
n° 411

IL DIRETTORE DEL SETTORE URBANISTICA
F.to arch. Franco Zanella

Gi. Padoan

VICENZA - zona Anconetta
PIANO DI LOTTIZZAZIONE n. 201
PROGETTO SCHEMA SERVIZI:
LINEE ELETTRICHE, ILLUMINAZIONE PUBBLICA, TELEFONO

scala : 1 : 500 progettisti : dott. SILVESTRIN ing. LUCIANO
dott. PADOAN arch. GIUSEPPE MARIA
POSINA, Piazza Marconi 1, Tel. 0445-748272
VICENZA, C.tra S. Francesco 52, Tel. e fax: 0444-921340

committenti : PACE NATALINA
TURCATO MARIA GRAZIA
TURCATO ANTONIETTA
TURCATO GIULIANA
TURCATO CECILIA
TURCATO GIGLIOLA

Pace Natalina
Turcato Maria Grazia
Turcato Antonietta
Turcato Giuliana
Turcato Cecilia
Turcato Gigliola

