


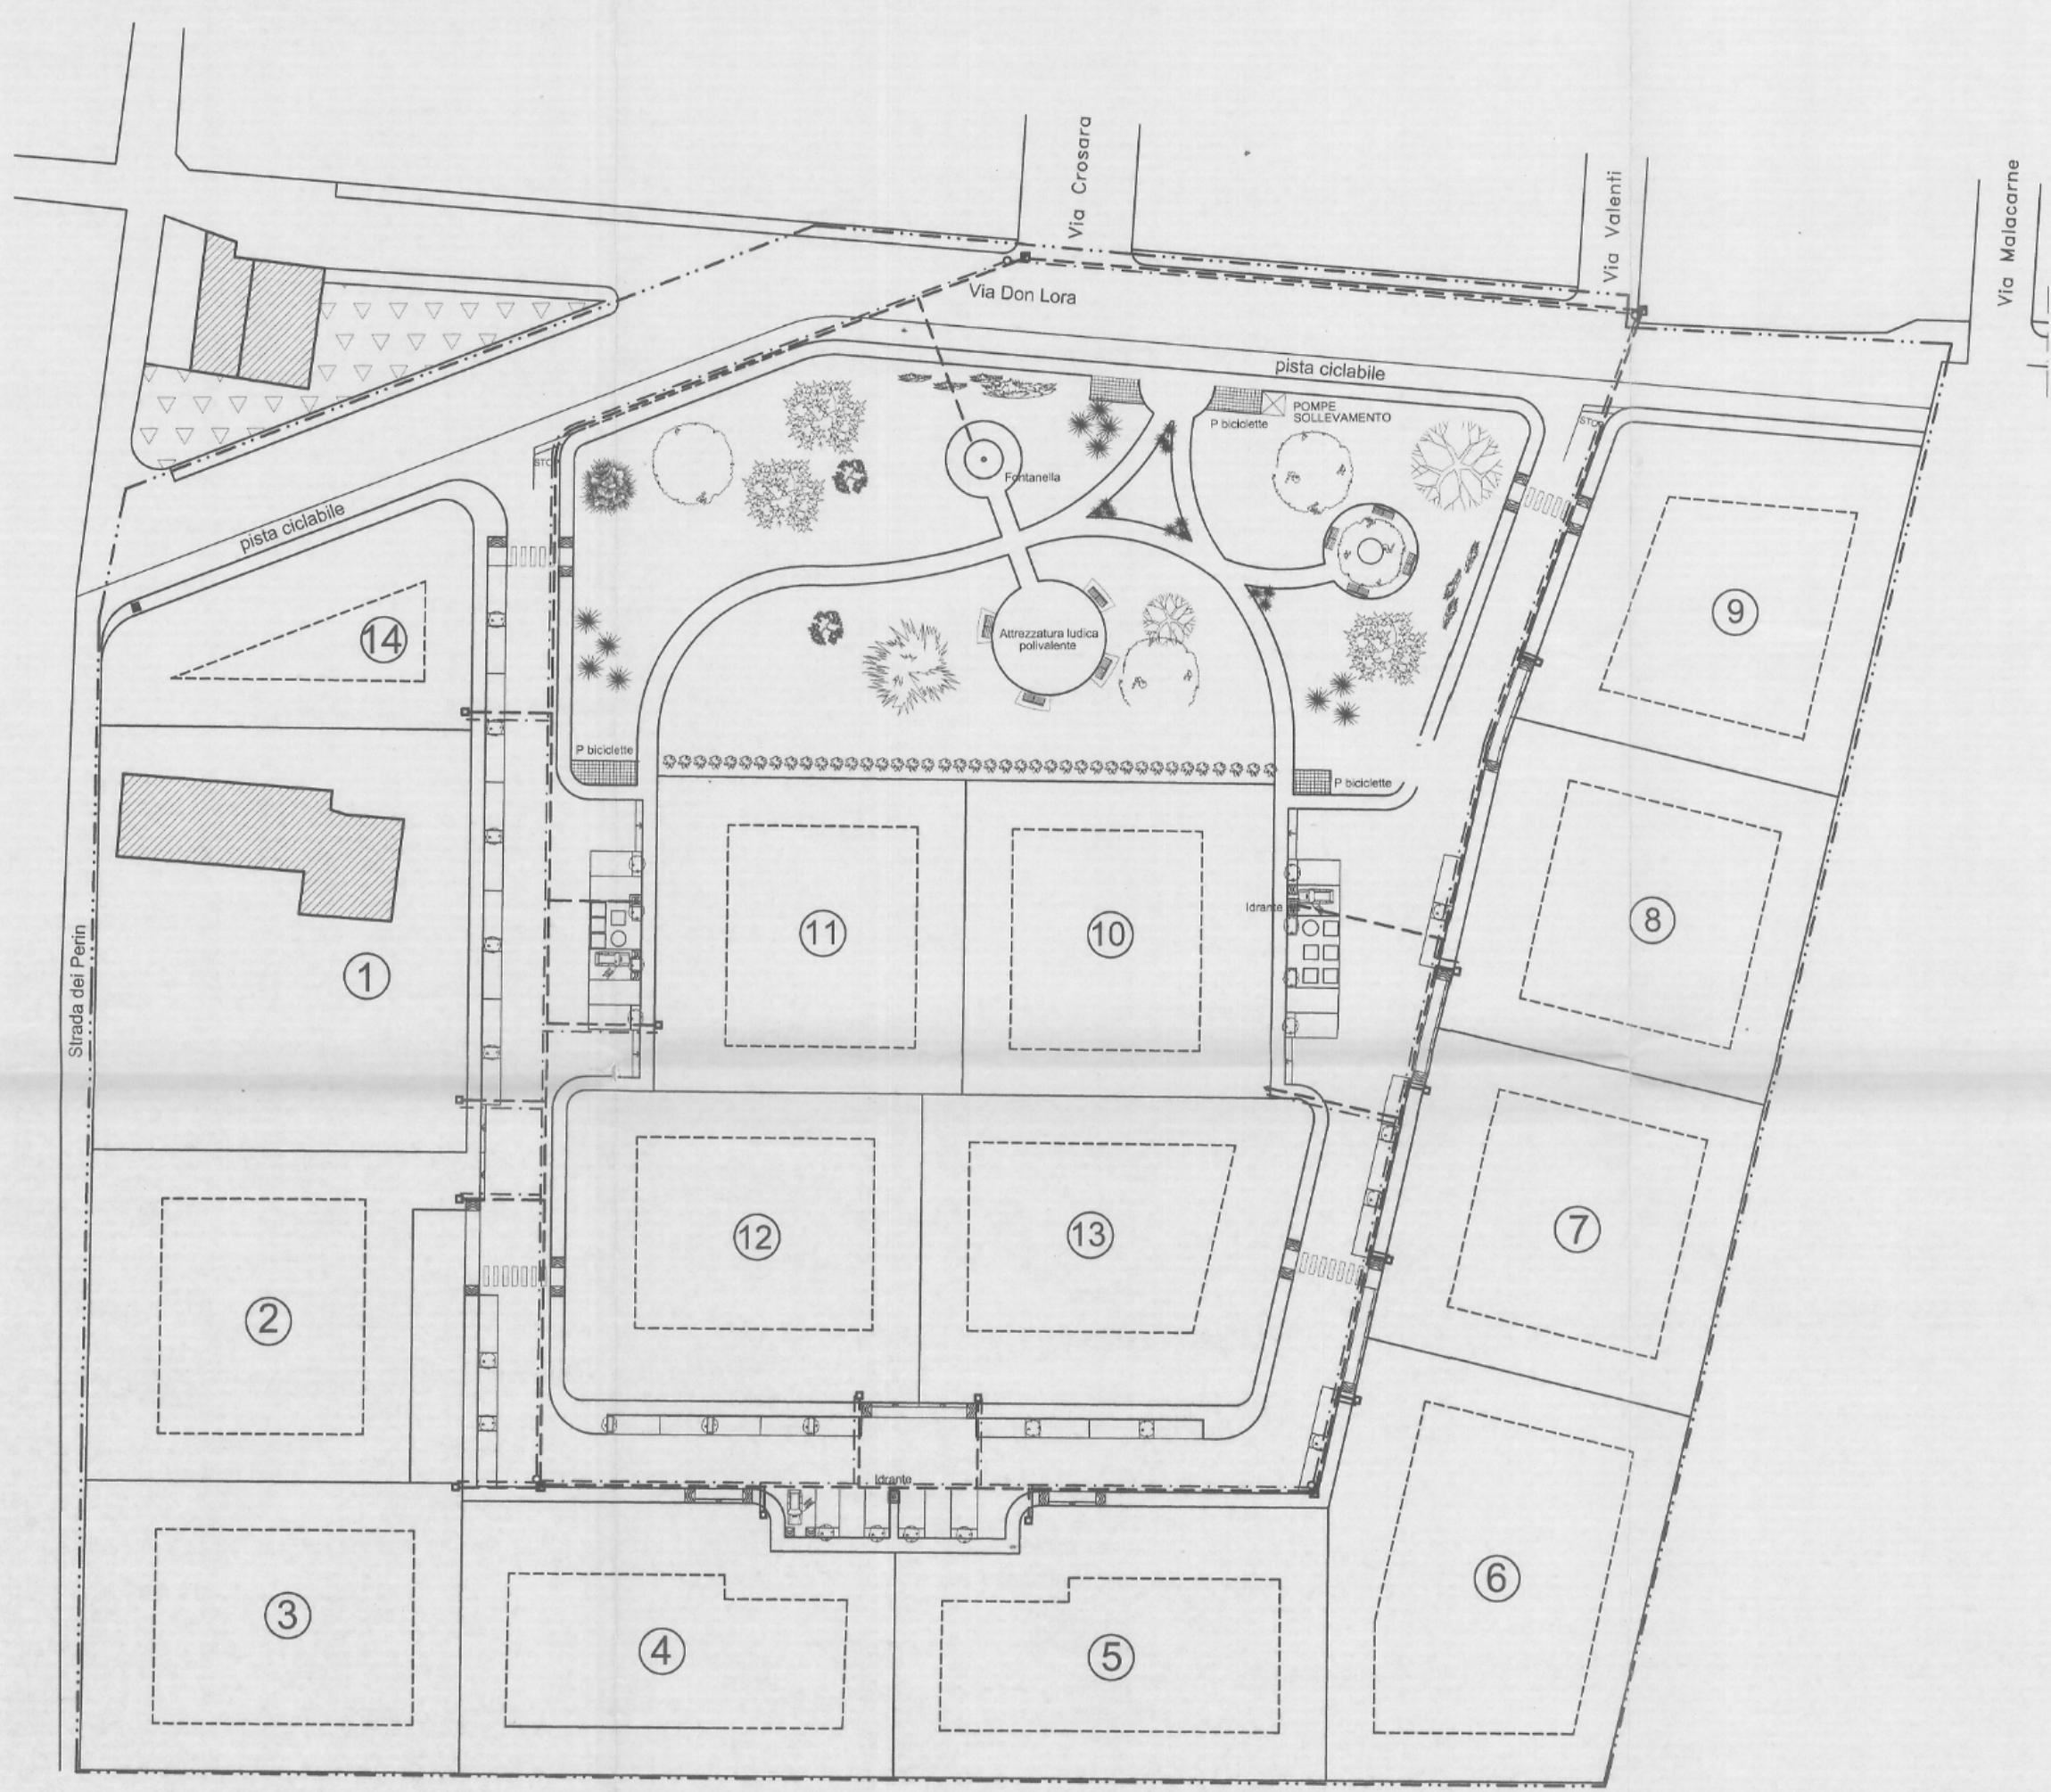

COPIA

LEGENDA SCHEMA SERVIZI

- Linea acqua
- Pozzetti di presa
- Saracinesche
- Idranti
- - - Linea gas metano
- Pozzetti di allacciamento principale
- Perimetro area di intervento

ALLEGATO ALLA DELIB. CONS.

N. 12 DEL 20/10/2002

IL PRESIDENTE

F.to GIUSEPPE

IL SEGRETARIO GENERALE

F.to GIUSEPPE

Ordine degli Architetti
Pianificatori, Paisaggisti e
Conservatori Provincia di Venezia
GIUSEPPE MARIA PADOAN
n° 411

IL DIRETTORE DEL SETTORE URBANISTICA
F.to arch. Franco Zanella

9

Tav. n.

VICENZA - zona Anconetta
PIANO DI LOTTIZZAZIONE n. 201
PROGETTO ALLACCIAMENTI ACQUA-GAS

scala : 1 : 500
progettisti : dott. SILVESTRIN ing. LUCIANO
dott. PADOAN arch. GIUSEPPE MARIA
VICENZA, Viale Crispi 87 Tel 0444-570092 cell. 347-1128632
VICENZA, C.tra S. Francesco 52, Tel. e fax: 0444-921340

interenti : PACE NATALINA
TURCATO MARIA GRAZIA
TURCATO ANTONIETTA
TURCATO GIULIANA
TURCATO CECILIA
TURCATO GIGLIOLA

Pace Natalina
Turcato Maria Grazia
Turcato Antonietta
Turcato Giuliana
Turcato Cecilia
Turcato Gigliola

