


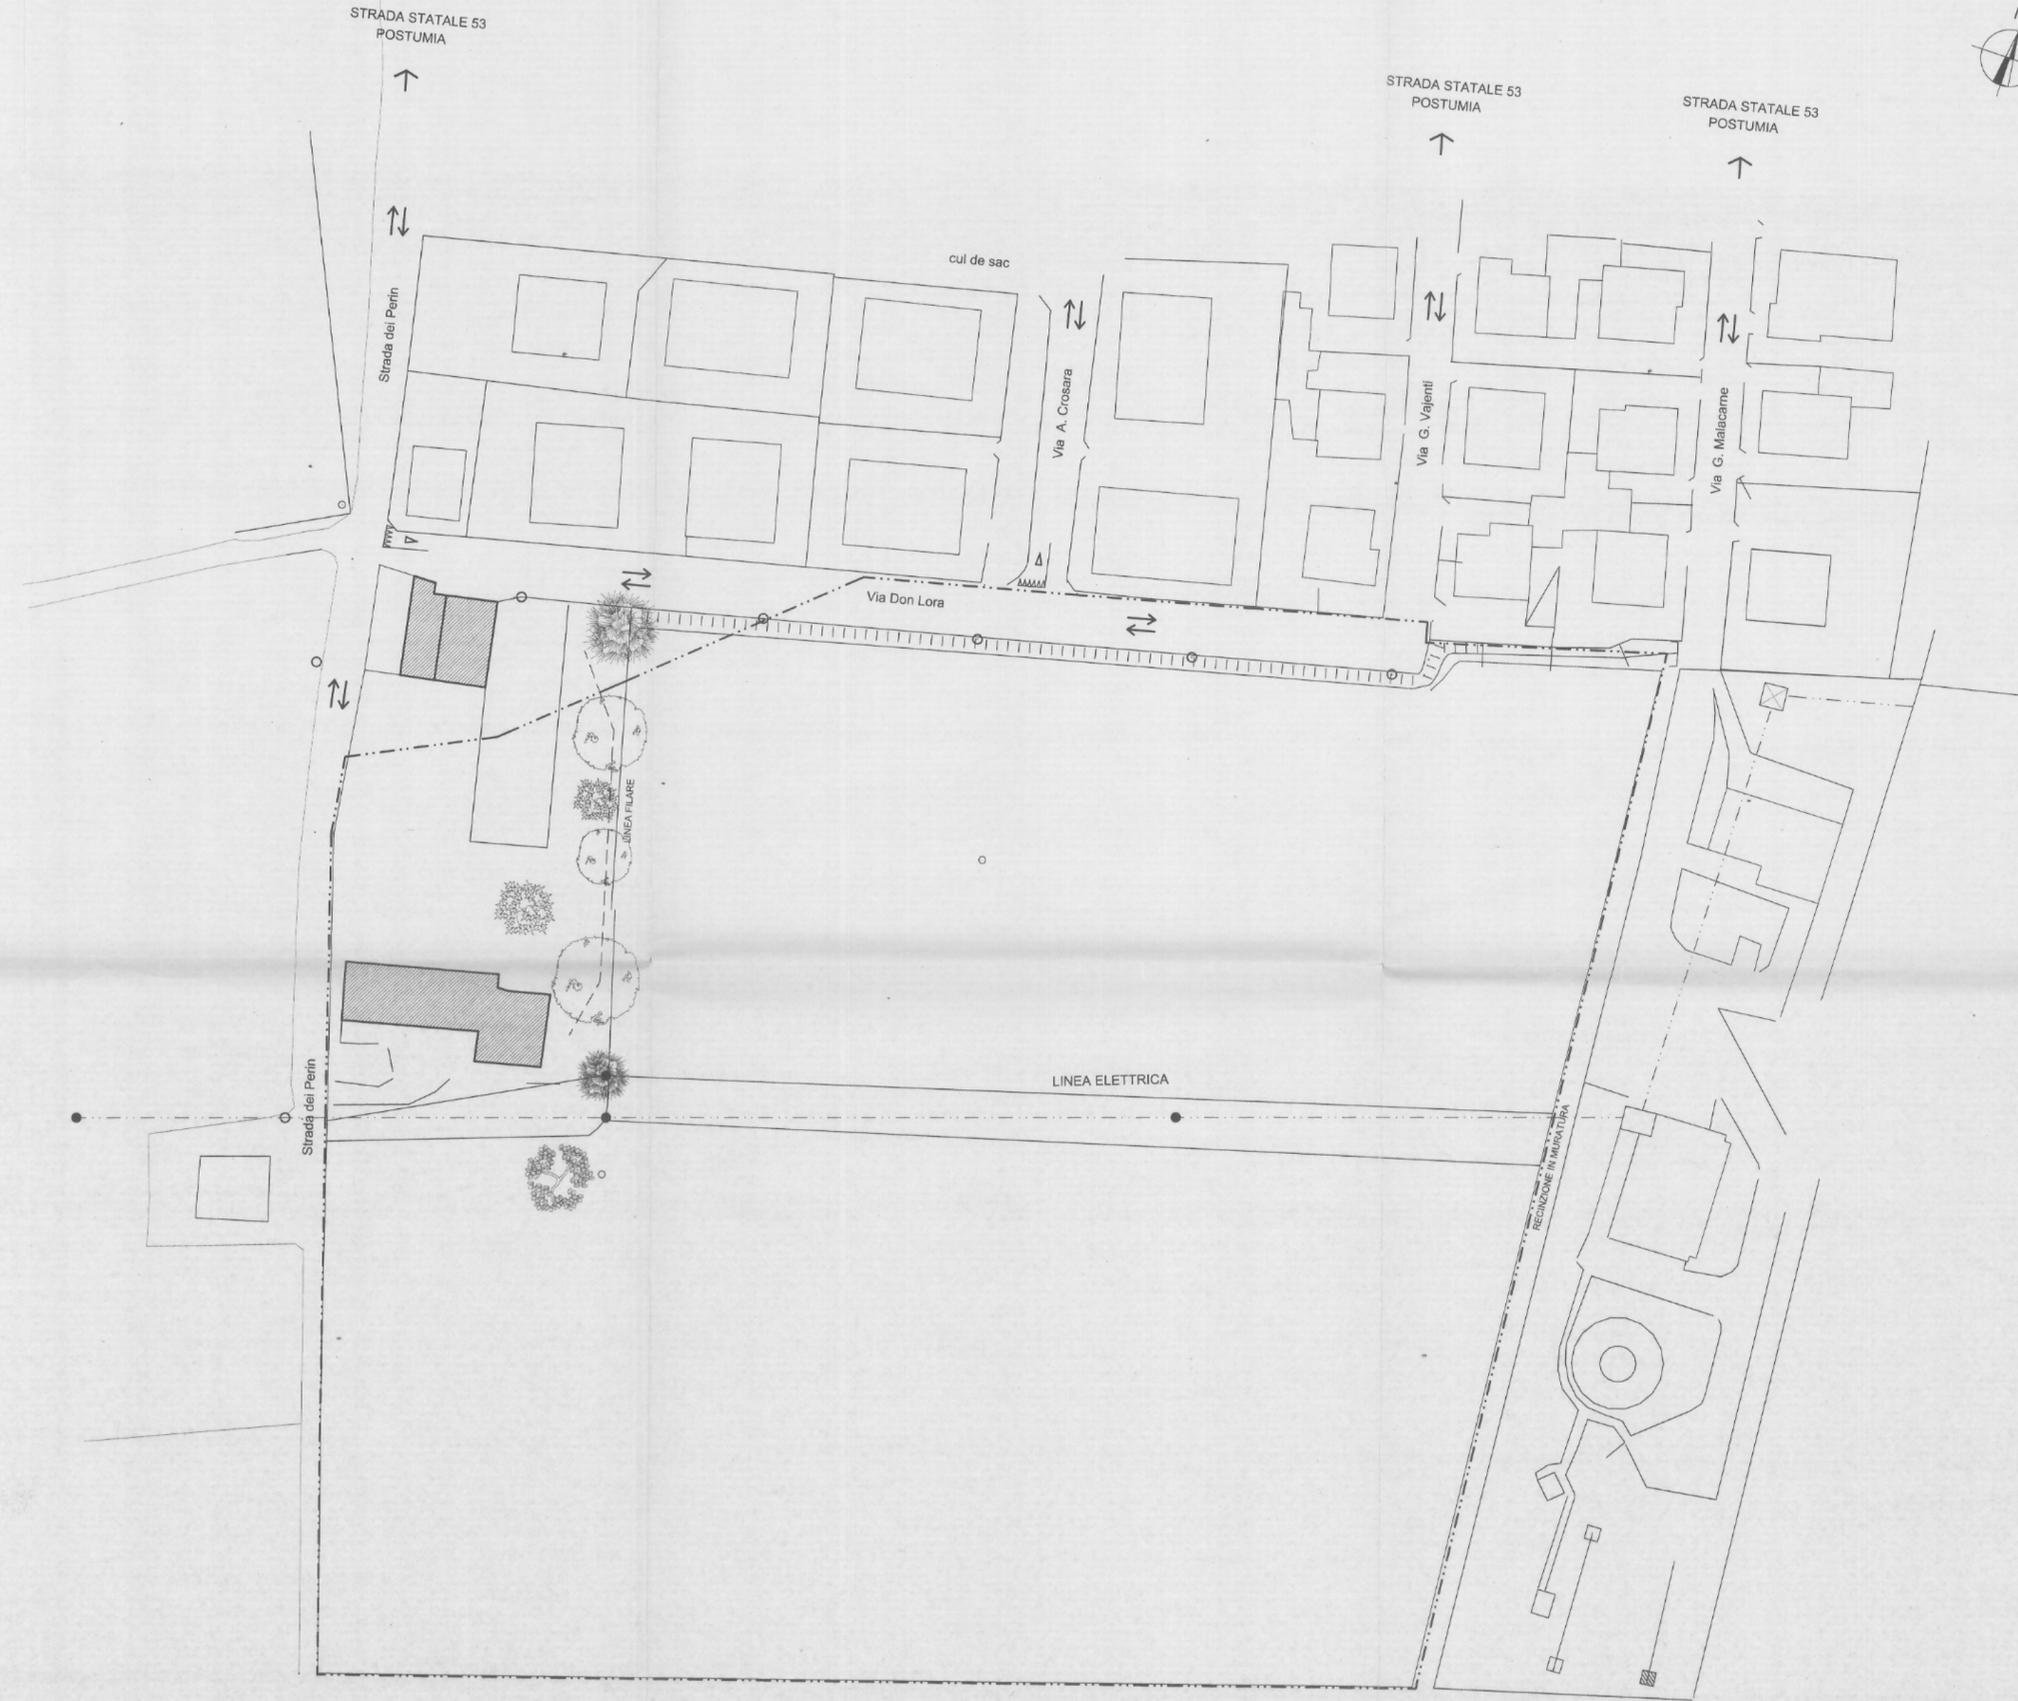

LEGENDA

- PALI ILLUMINAZIONE STRADALE
- PUNTI DI STAZIONE
- TRALICCI LINEA ELETTRICA BASSA TENSIONE
- LINEA ELETTRICA ENEL BASSA TENSIONE
- ▼ SEGNALETICA ORIZZONTALE: DARE LA PRECEDENZA
- ↔ DOPPIO SENSO DI MARCIA
- ▤ FOSSATO ESISTENTE DA TOMBINARE
- FILARE DI ALBERI: GELSO, PERO, MELO, CACO, FICO
- PERIMETRO AREA DI INTERVENTO
- ▨ FABBRICATI ESISTENTI ALL'INTERNO DEL P.D.L.



COPIA

ALLEGATO ALLA DELIB. CONS.

N. 22 DEL 20/03/02

IL PRESIDENTE
Fto. G. M. PADOAN

IL SEGRETARIO GEN.LE
Fto. G. M. PADOAN

IL DIRETTORE DEL SETTORE URBANISTICA
Fto. arch. Franco Zanella

Ordine degli Architetti
Pianificatori, Paisaggisti e
Conservatori Provincia di Vicenza
GIUSEPPE MARIA PADOAN
n° 411

G. Padoan

11 VICENZA - zona Anconetta
PIANO DI LOTTIZZAZIONE n. 201
 STATO DI FATTO COMPONENTI OFFERTA MOBILITA'

scale: 1 : 500 progettati: dott. SILVESTRIN ing. LUCIANO
 dott. PADOAN arch. GIUSEPPE MARIA
 VICENZA, Viale Crispi 87 Tel 0444-670092 cell. 347-1128632
 VICENZA, C.Trà S. Francesco 52, Tel. e fax: 0444-921340



collaboratori:
 PACE NATALINA
 TURCATO MARIA GRAZIA
 TURCATO ANTONIETTA
 TURCATO GIULIANA
 TURCATO CECILIA
 TURCATO GIGLIOLA

Turcato Maria Grazia
Turcato Antonietta
Turcato Giuliana
Turcato Cecilia
Turcato Gigliola

STATO DI FATTO COMPONENTI OFFERTA MOBILITA'