


LEGENDA

- RAMPE DI RACCORDO MARCIAPIEDE-STRADA
- POSTO AUTO RISERVATO DISABILI
- PERIMETRO DI MASSIMO INGOMBRO DEI FABBRICATI
- Sf** SUPERFICIE FONDIARIA
- Su** SUPERFICIE UTILE
- STRUTTURE DI RACCOLTA PER RIFIUTI A.I.M.
vedi in dettaglio la tavola n° 10


SEGNALETICA STRADALE VERTICALE ED ORIZZONTALE

- Figura II 36 Art. 106 DARE PRECEDENZA
formato "normale" lato = cm 90
- Figura II 37 Art. 107 FERMARSI E DARE LA PRECEDENZA
formato "normale" larghezza = cm 90
- Figura II 170 Art. 125 PARCHEGGIO bifacciale
formato "normale" lato = cm 60
- Figura II 79/a Art. 120 SOSTA CONSENTITA A PARTICOLARI CATEGORIE
formato "normale" larghezza = cm 60, altezza = cm 90
- dissuasori di attraversamento pedonale Ø mm 60
H = 125 cm, L = 90 cm, raggio esterno 30 cm
- Figura II 92/a Art. 122 PISTA CICLABILE CONTIGUA AL MARCIAPIEDE
formato "normale" diametro = cm 60
- Figura II 93/a Art. 122 FINE DELLA PISTA CICLABILE CONTIGUA AL MARCIAPIEDE
formato "normale" diametro = cm 60
- Figura II 442/b Art. 148 SIMBOLI SULLA PAVIMENTAZIONE: PISTA CICLABILE
- Figura II 437/b Art. 146 ATTRAVERSAMENTI CICLABILI
- Figura II 433 Art. 144 STRISCIA TRASVERSALE DI DARE LA PRECEDENZA
- PERIMETRO AREA DI INTERVENTO

COPIA

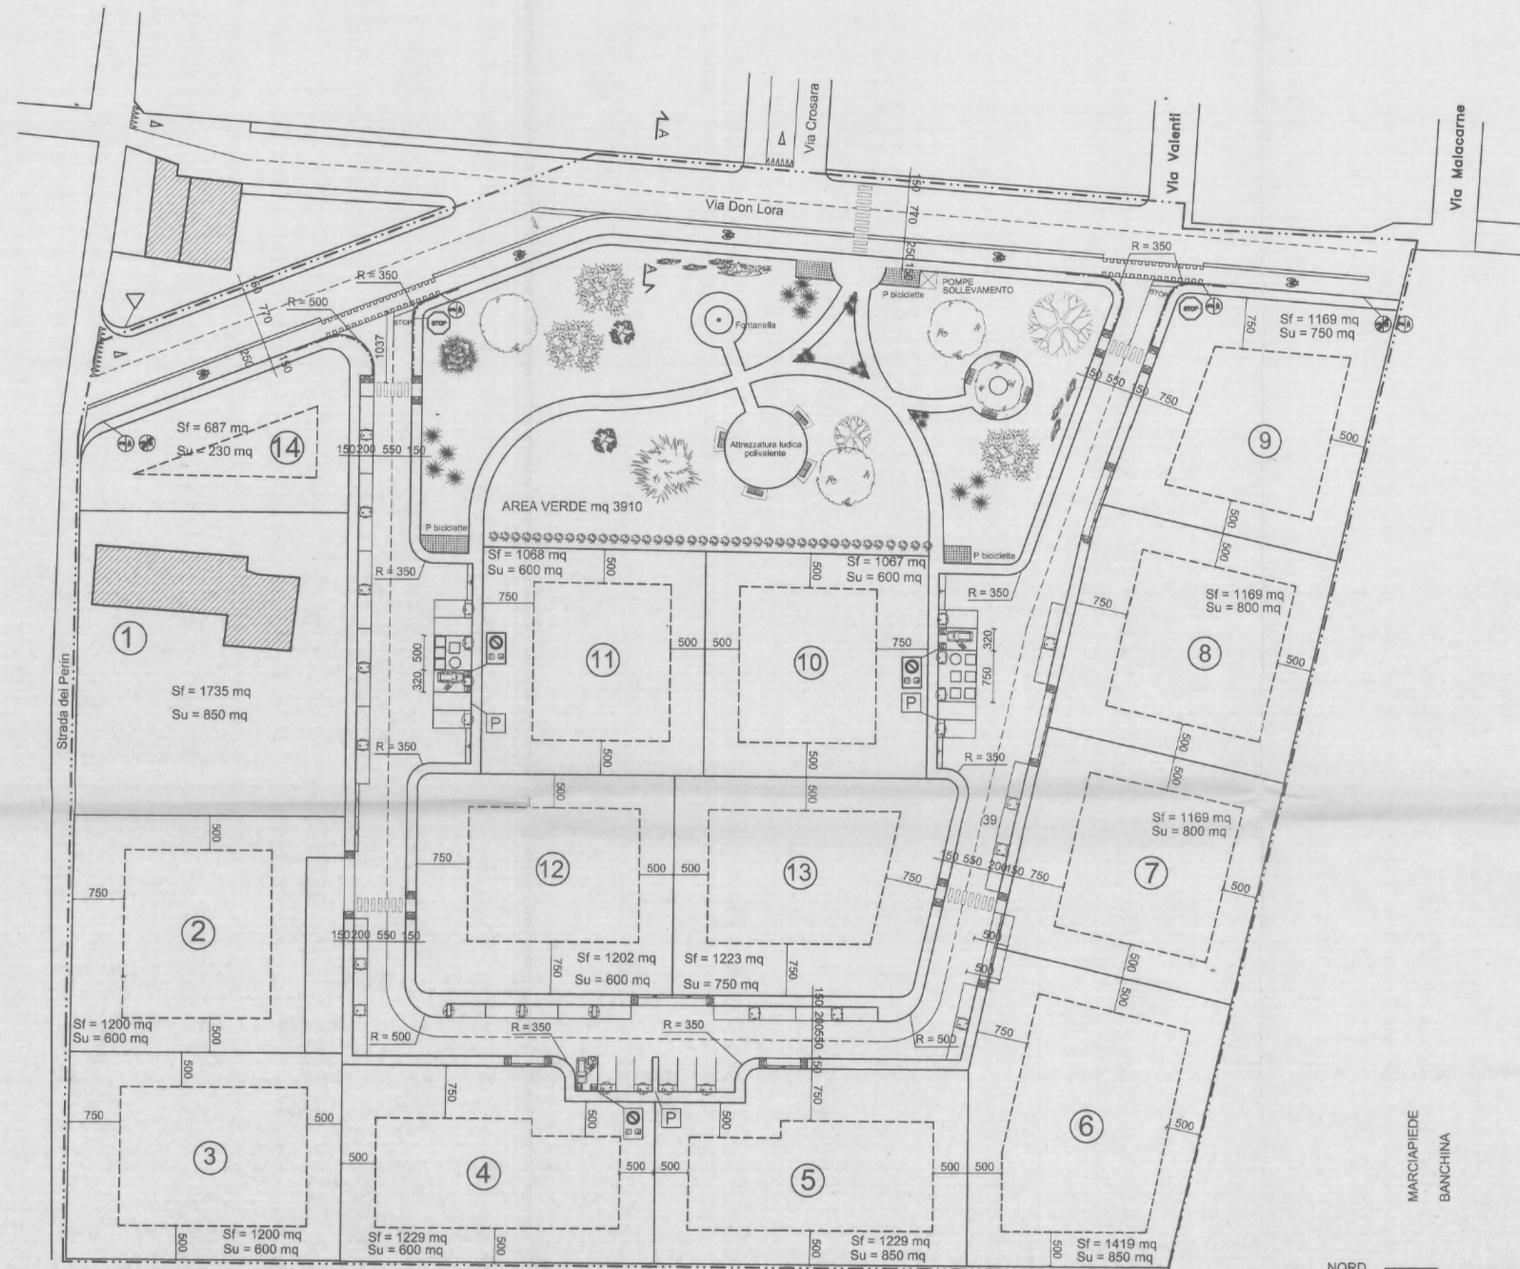

VALUTAZIONE IMPATTO SULLA MOBILITA'
PROGETTO SEGNALETICA STRADALE - VIABILITA'

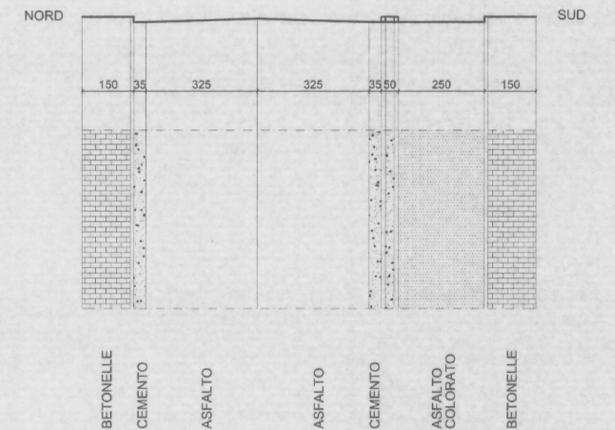

PIANTA E SEZIONE A-A VIA DON LORA scala 1 : 100

ALLEGATO ALLA DELIB. CONS.

N. ... DEL ...

IL PRESIDENTE

F.to ...

IL SEGRETARIO GEN.LE

F.to ...

Ordine degli Architetti
Pianificatori, Paesaggisti e
Conservatori Provincia di Vicenza
GIUSEPPE MARIA PADOAN
n° 411

IL DIRETTORE DEL SETTORE URBANISTICA
Fla arch. Franco Zanella

12 VICENZA - zona Anconetta
PIANO DI LOTTIZZAZIONE n. 201
VALUTAZIONE IMPATTO SULLA MOBILITA'
PROGETTO SEGNALETICA STRADALE - VIABILITA'

progettisti: dott. SILVESTRIN ing. LUCIANO
dott. PADOAN arch. GIUSEPPE MARIA
VICENZA, Viale Crispi 87 Tel 0444-570092 cell. 347-1128632
VICENZA, C.Trà S. Francesco 92, Tel. o fax: 0444-921340

comitanti: PACE NATALINA
TURCATO MARIA GRAZIA
TURCATO ANTONIETTA
TURCATO GIULIANA
TURCATO CECILIA
TURCATO GIGLIOLA

