


PROFILO Longitudinale Acque NERE dal cul de sac della lottizzazione fino all'immissione nella fognatura comunale di via Dall'Acqua

SCALA delle distanze = 1:1000
SCALA delle altezze = 1:100

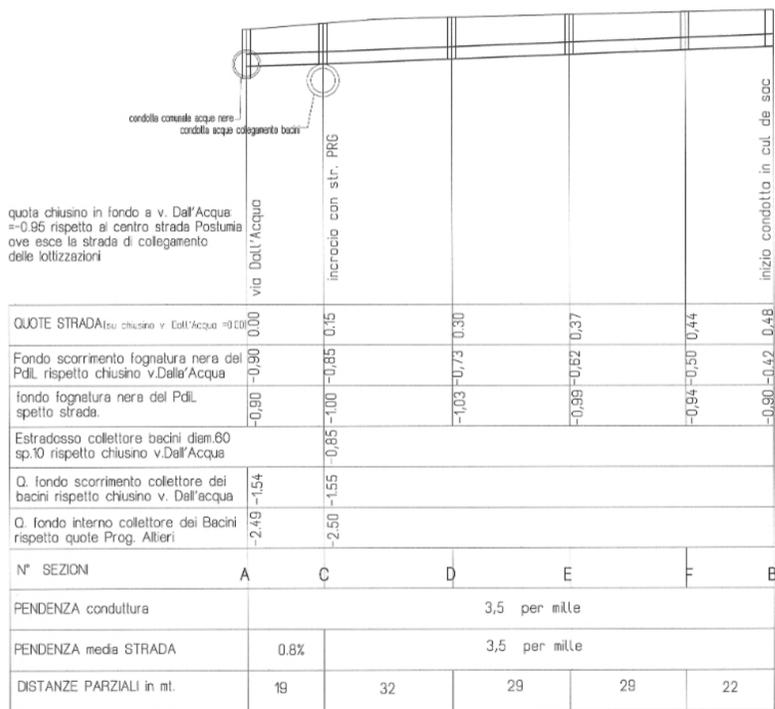

LEGENDA

- Rete fognature Acque Nere
- N Pozzetto di allestimento al lotto acque nere
- Pozzetto ispezione stradale

ALLEGATO ALLA DELIB. CONS.

N. 88 DEL 27/03/03

IL PRESIDENTE
F.to GENNARELLI

IL SEGRETARIO GEN.LE
F.to GIULIANI

IL DIRETTORE DEL DIPARTIMENTO TERRITORIO
F.to arch. Lorella Bressanello

IL DIRETTORE DEL SETTORE URBANISTICA
F.to arch. Franco Zanella

P.di L. DI AREA RESIDENZIALE, SITA A VICENZA, IN VIA DALL'ACQUA tav. n° 4

Titolo dell'elaborato: FOGNATURE per Acque nere

Progettista:

Committente:

aggiornamento: giugno 1986 dicembre 1989 ottobre 1989 giugno 2001 dicembre 2002



SCALA: 1:500



COPIA