


LEGENDA

- bacino d'invaso
- area a verde 1° attrezzato
- area a verde 2° attrezzato
- Parccheggio auto-motocicli
- Robinia pseudoacacia
- Tilia argentea
- Fraxinus Excelsior

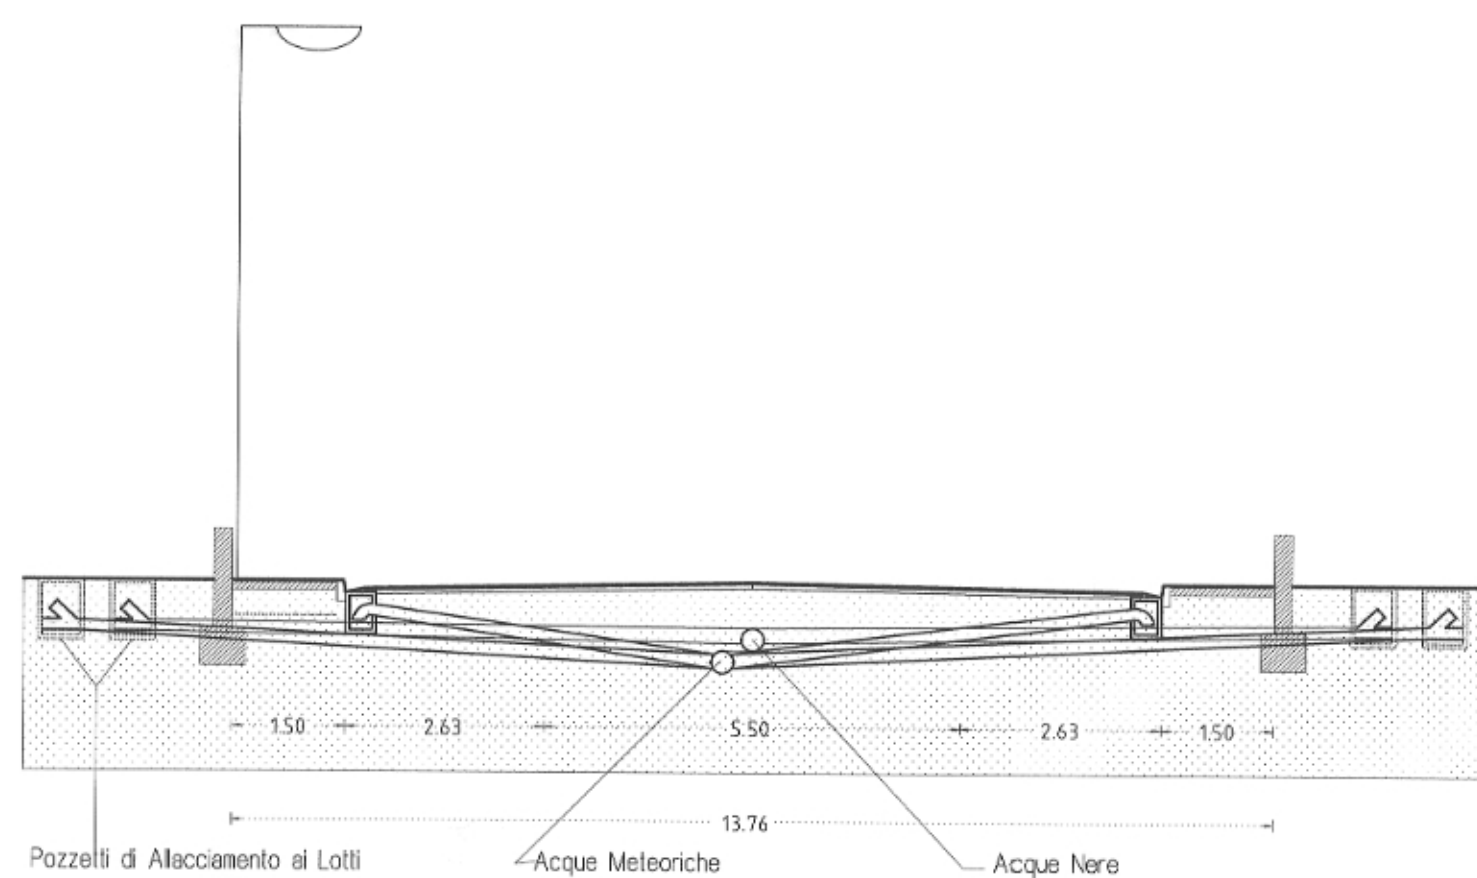

SEZIONE STRADALE
scale 1:100

ALLEGATO ALLA DELIB. CONS.

N. DEL 27/03/03

IL PRESIDENTE
F.to GENNARELLI

IL SEGRETARIO GEN.LE
F.to GIOLIANI

IL DIRETTORE DEL DIPARTIMENTO TERRITORIO
F.to arch. Loretta Grassanoello

IL DIRETTORE DEL SETTORE URBANISTICA
F.to arch. Franco Zanella

P.di L. DI AREA RESIDENZIALE, SITA A VICENZA, IN VIA DALL'ACQUA tav. n° 9

Titolo dell'elaborato: o.u.1° e 2° - bacino invaso - Sez. stradale

Progettista:

Committente:

SCALA: 1:500

aggiornamento giugno 1988 dicembre 1988 ottobre 1989 dicembre 2002



COPIA

