

COMUNE DI VICENZA

21 NOV. 1997

COPIA

ALLEGATO ALLA DELIB. CONS.

N. 39 DEL 5.5.98

IL PRESIDENTE  
F.to MAGNABOSCO

IL SEGRETARIO GEN.LE  
FAIETI

PIANO DI LOTTIZZAZIONE

in località Ospedaletto  
per conto dell' Impresa Edile

ROSSETTO MARIO e geom. STEFANO snc  
& Altri

P.L.

n. 210

IL DIRIGENTE DELLA REPARTIZIONE V  
Arch. Lucio Coltri

3<sup>a</sup> copie

TAVOLA

1/b

INDIVIDUAZIONE OPERE URBANIZZAZIONE  
A CARICO CONCESSIONARIO  
planimetria 1:500

PROGETTISTA

ZARDO MASSIMO  
ARCHITETTO  
ORDINE ARCHITETTI  
DI VICENZA  
N. 704

Impr.ROSSETTO M.- MAGNOLIA srl

IMPRESA EDILE

ROSSETTO MARIO & Geom. STEFANO S.n.c.  
VICENZA - Via Cul Deola, 19 - Tel. 506647  
Cod. Fisc. e Part. IVA 01365245245

ZARANTONELLO/MARTINI

elaborati elab. Martini

STUDIO DI ARCHITETTURA ABACOS associati

arch. Vittorio GIACOMIN

geom. Fabrizio CASOTTO

arch. Massimo ZARDO

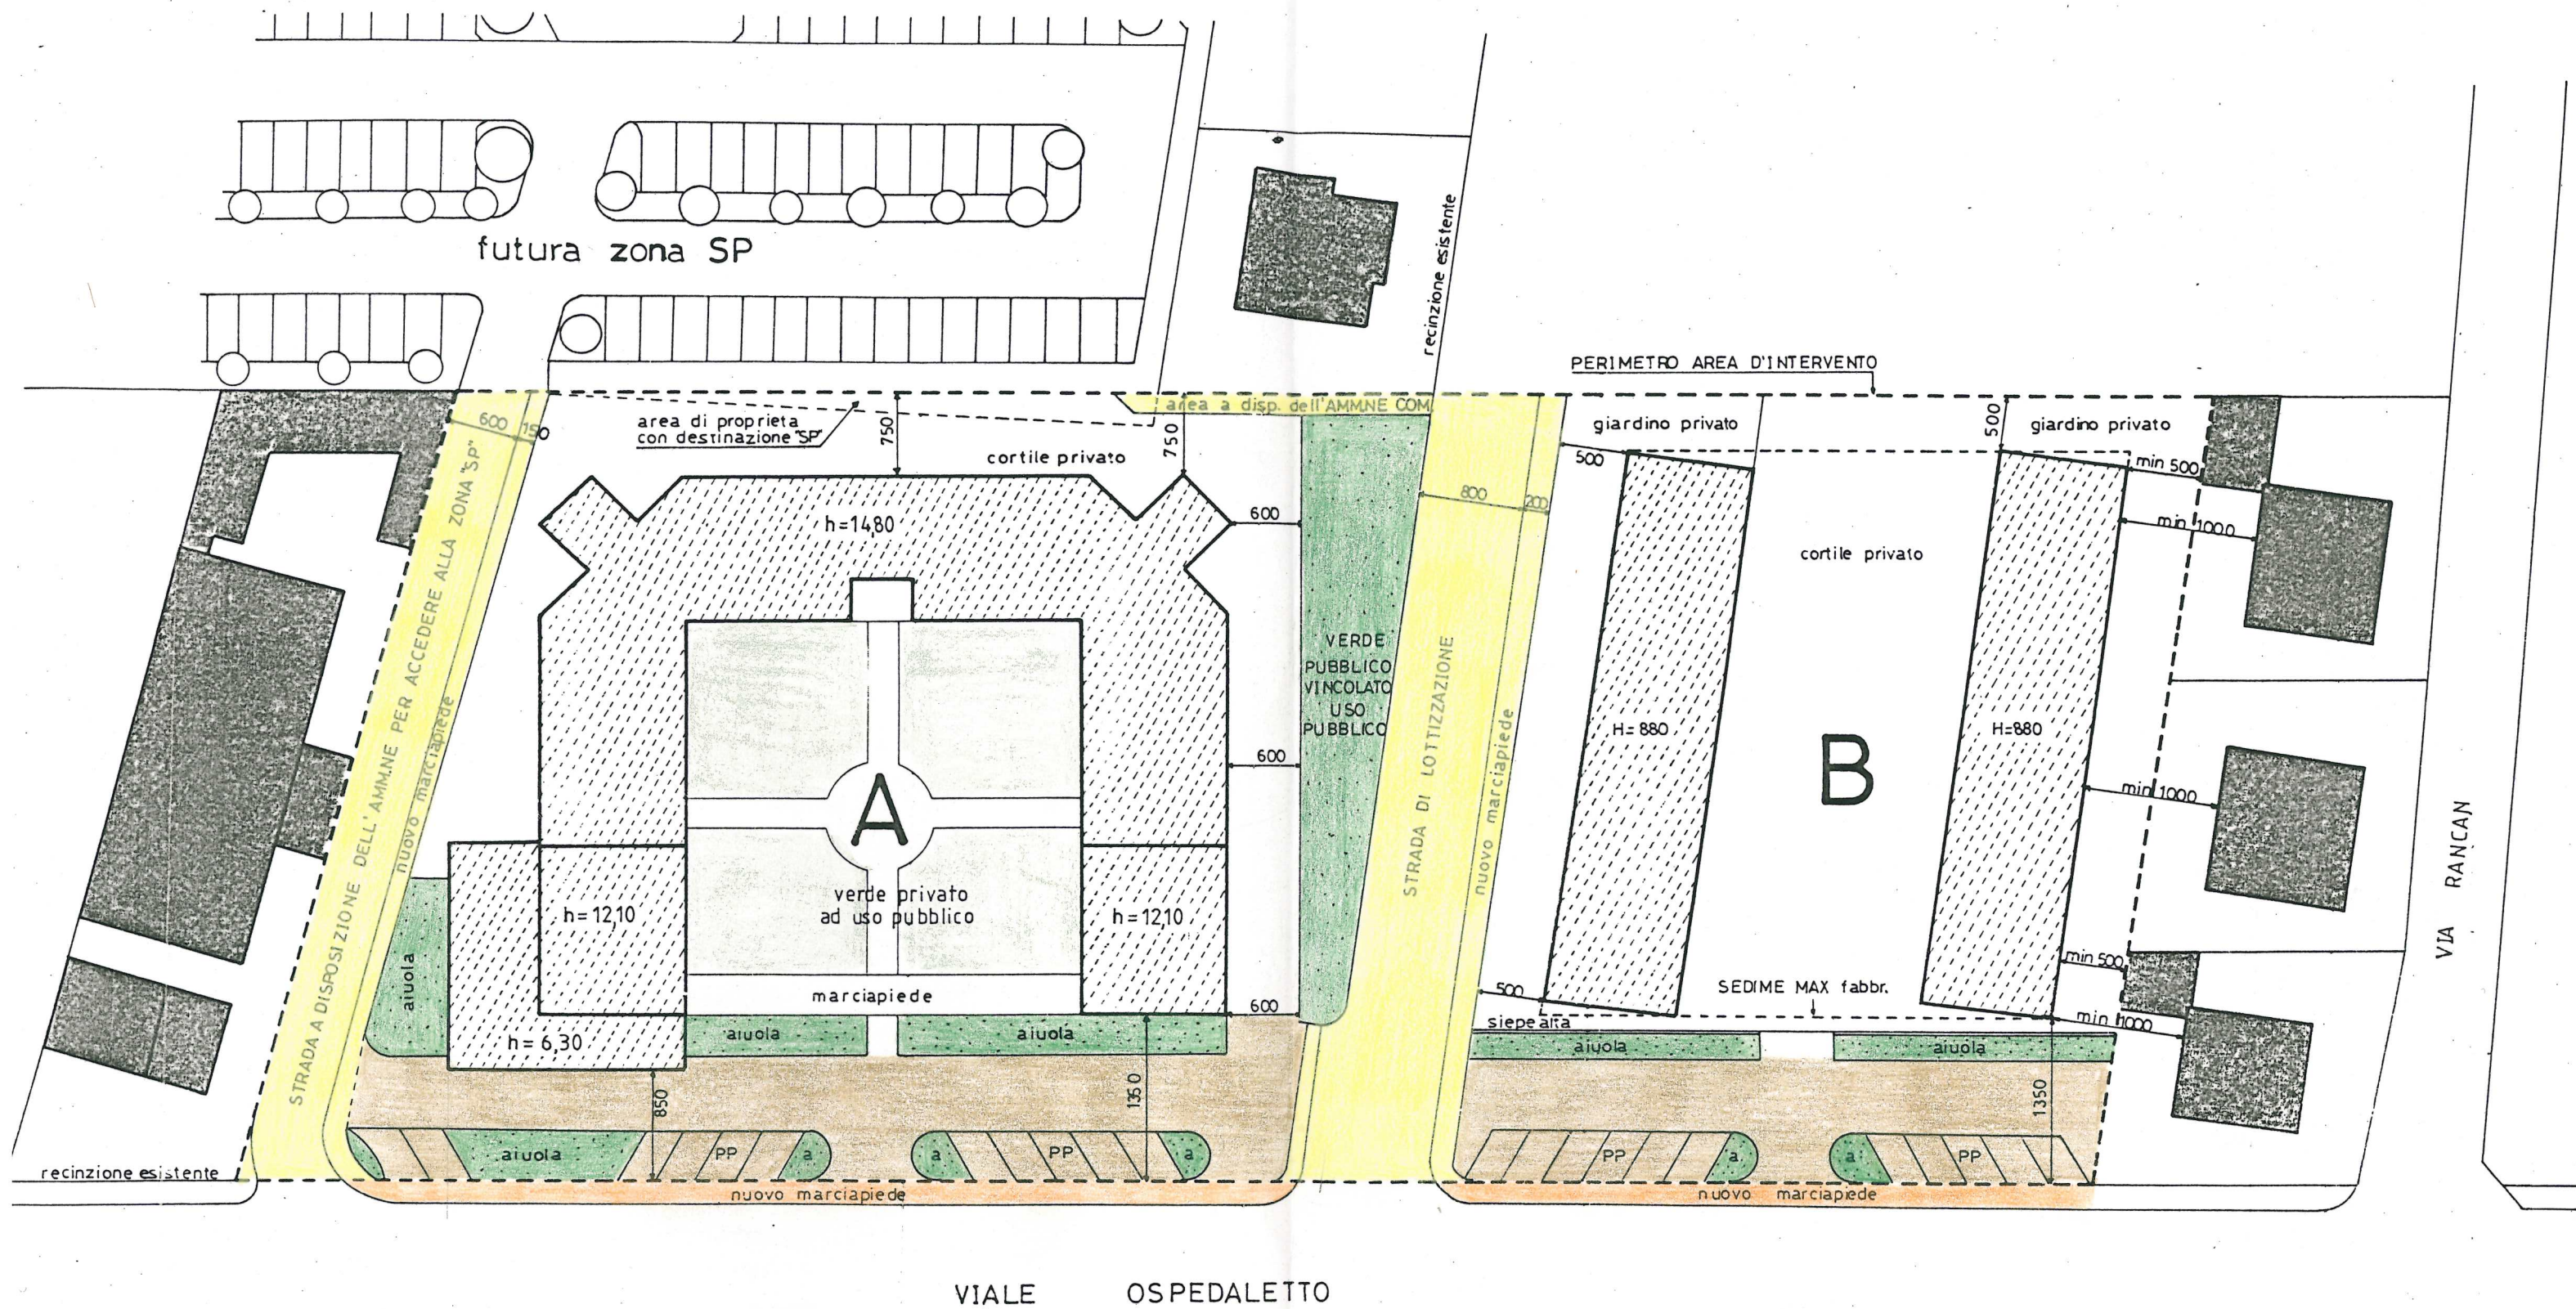
geom. Vittorio ZARDO

36050 - Bolzano Vicentino via Roma 49 tel. 0444-350153 telefax 0444-350520

| STRUMENTI      | DATA       | FILE         | STAMPANTE   | OPERATORE | DATA CONTROLLO |
|----------------|------------|--------------|-------------|-----------|----------------|
| Power Mac 7100 | 27/04/1994 | intestazione | Laser II NT | Roby      | 27/04/1994     |

15 NOV. 1997

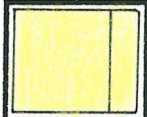




PLANIMETRIA 1:500



## LEGENDA OPERE A CARICO DEL CONCESSIONARIO

|                                                               |            |              |                                                                                     |
|---------------------------------------------------------------|------------|--------------|-------------------------------------------------------------------------------------|
| Strada di Lottizzazione (carreggiata + marciapiede)           | mq.        | 684          |  |
| Strade per accesso alla zona "SP" (carreggiata + marciapiede) | mq.        | 499          |                                                                                     |
| <b>Strade e marciapiedi</b>                                   | <b>mq.</b> | <b>1.183</b> |                                                                                     |

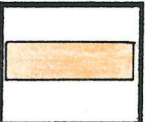
---

|                       |            |            |                                                                                     |
|-----------------------|------------|------------|-------------------------------------------------------------------------------------|
| <b>Verde pubblico</b> | <b>mq.</b> | <b>787</b> |  |
|-----------------------|------------|------------|-------------------------------------------------------------------------------------|

---

|                           |            |              |                                                                                      |
|---------------------------|------------|--------------|--------------------------------------------------------------------------------------|
| <b>Parcheggi Pubblici</b> | <b>mq.</b> | <b>1.125</b> |  |
|---------------------------|------------|--------------|--------------------------------------------------------------------------------------|

---

|                                     |  |  |                                                                                       |
|-------------------------------------|--|--|---------------------------------------------------------------------------------------|
| lungo Viale Ospedaletto             |  |  |  |
| <b>Marciapiede su area pubblica</b> |  |  |                                                                                       |