


AREA DI PROPRIETA' SOGGETTA AL P.P.1 MQ. 57.821

LEGENDA

- PERIMETRO DELL' AREA DI INTERVENTO
- o o o o o PERIMETRO DEL PIANO PART. N°1 "FORNACI LAMPERTICO"
- o o o o o PERIMETRO COINCIDENTE DELL'AREA DI INTERVENTO E DEL P.P.1.

COMUNE DI VICENZA

PIANO PER L'ATTUAZIONE
DELLA DELIBERA N.149 DEL 07.10.1997 DI CONSIGLIO COMUNALE
AREA "FORNACI LAMPERTICO"

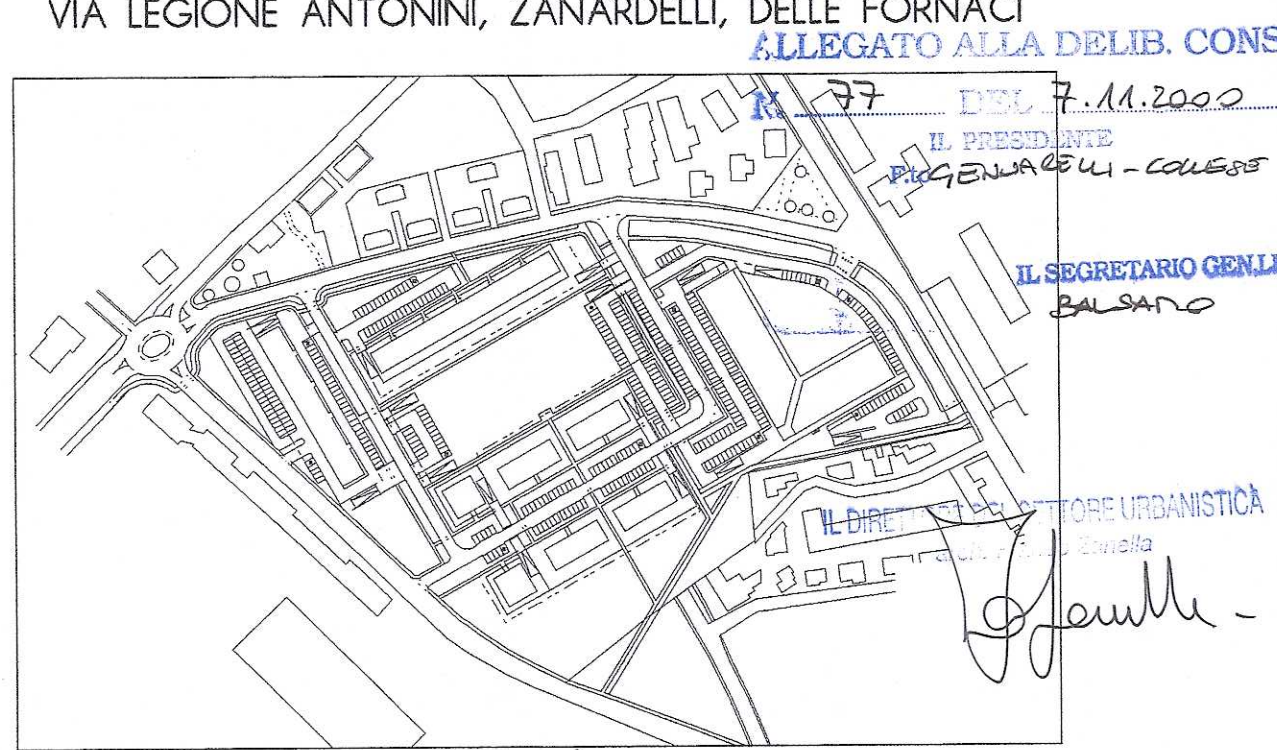

PL n.217
h. G. P.

Progetto:
Dott. Arch. GIUSEPPE SECCONE
Coll.: Dott. Arch. MARCO COLOMBINI
Contrà S. Rocco, n.21 - Vicenza - Tel. 0444/544529

Proprietà:
"PANTAINVEST" S.r.l., Via Savai, n.21 - Verona
"PEI - Promozioni Edilizie Italia" S.p.a. - Via Bruxelles, n.34 - Roma

TAVOLA	OGGETTO:	DATA
1B	RILIEVO DELL'AREA	DICEMBRE 1997
		AGGIORN. SETTEMBRE 1999
		SCALA 1:500

LA PROPRIETA'
PANTAINVEST S.r.l.
Via Savai, 21
37100 VERONA

P.E.I. S.p.A.
PROMOZIONI EDILIZIE ITALIA

IL PROGETTISTA
Dott. Arch. GIUSEPPE SECCONE
ORDINE ARCH. N° 100
VICENZA