




SEZIONE A-A

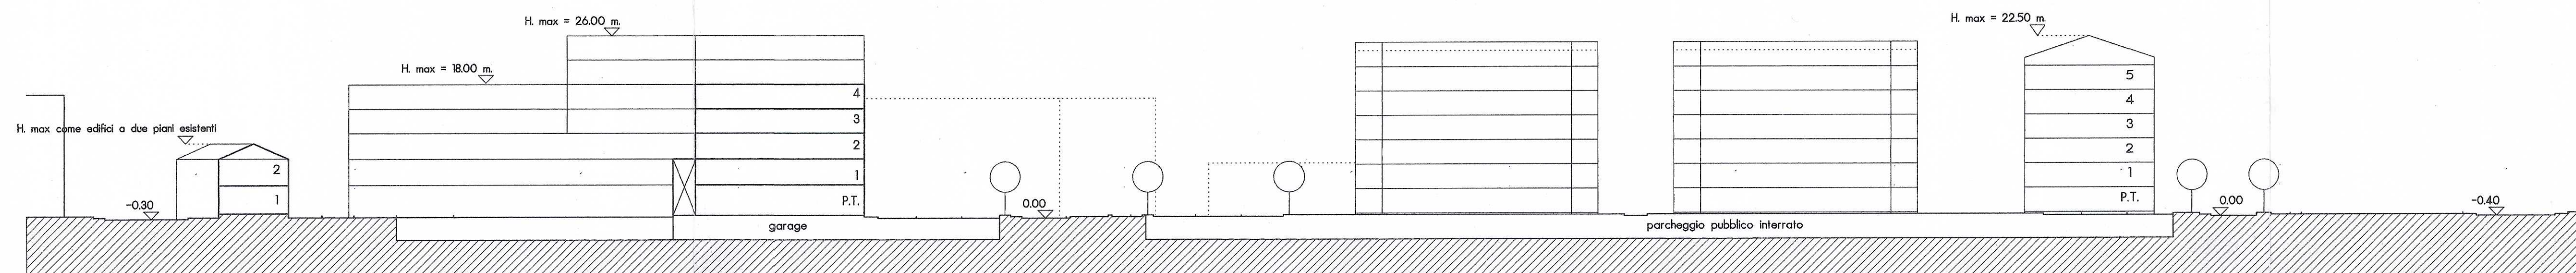


SEZIONE B-B

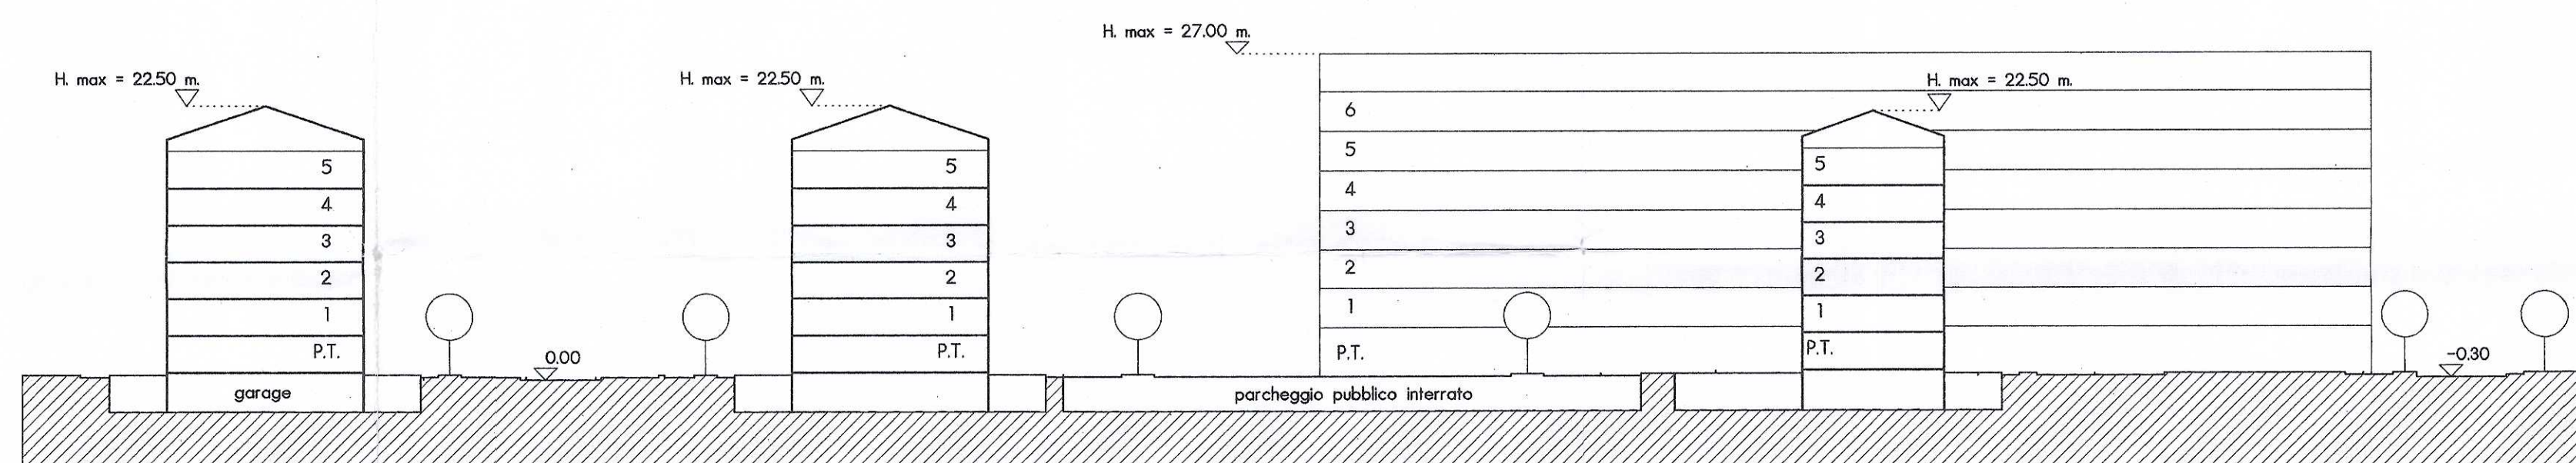

SEZIONE C-C

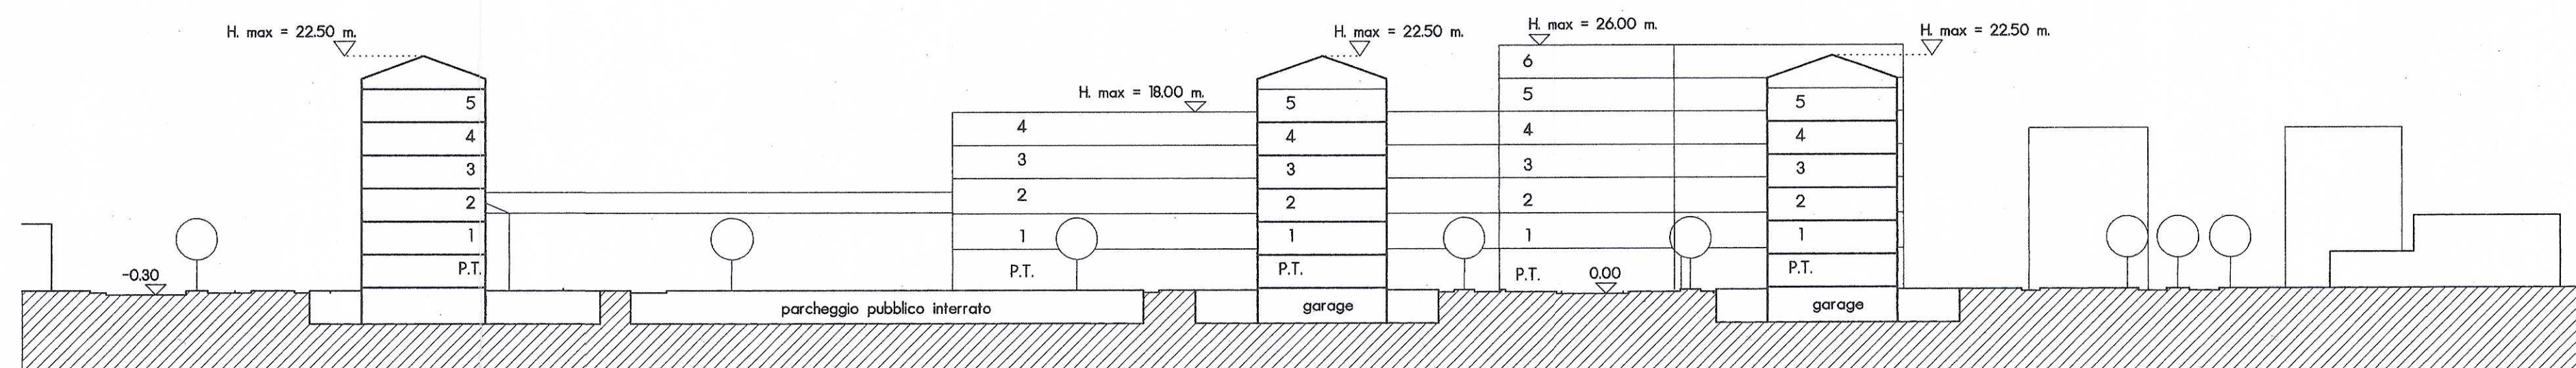


SEZIONE D-D

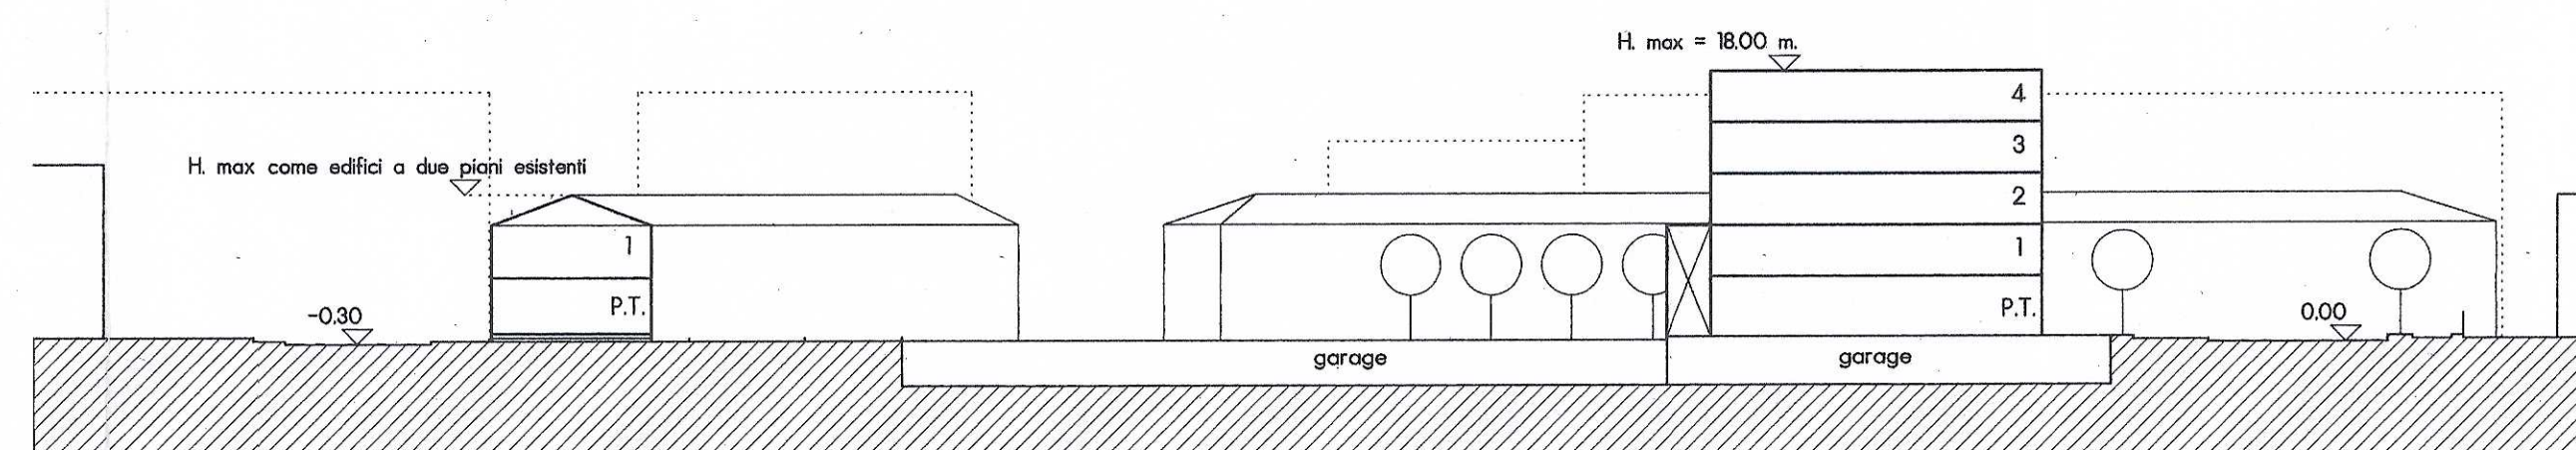

SEZIONE E-E

COMUNE DI VICENZA

PIANO PER L'ATTUAZIONE
DELLA DELIBERA N.149 DEL 07.10.1997 DI CONSIGLIO COMUNALE
AREA "FORNACI LAMPERTICO"
VIA LEGIONE ANTONINI, ZANARDELLI, DELLE FORNACI

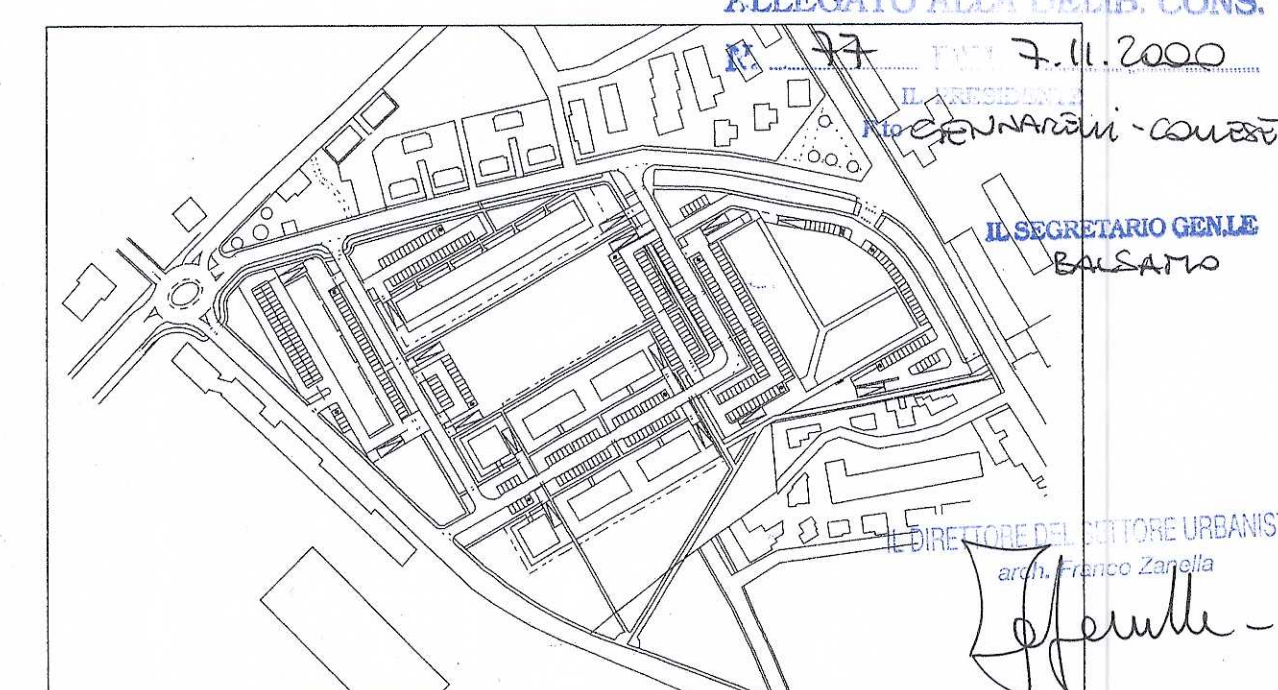

Progetto: P.L. n. 217

Dott. Arch. GIUSEPPE SECCONE
Coll: Dott. Arch. MARCO COLOMBINI
Contrà S.Rocco, n.21 - Vicenza - Tel. 0444/544529

Proprietà:
"PANTAINVEST" S.r.l., Via Saval, n.21 - Verona
"PEI - Promozioni Edilizie Italia" S.p.a. - Via Bruxelles, n.34 - Roma

TAVOLA

4B1

OGGETTO:

SEZIONI

DATA

DICEMBRE 1997

AGGIORN.

FEBBRAIO 2000

SCALA

1:500

LA PROPRIETÀ

PANTAINVEST S.r.l.

Via Saval, 21

37139 VERONA

tel. 0444/544529

P.E.I. S.p.A.

Promozioni Edilizie Italia

Via Bruxelles, 34

00187 ROMA

Dott. Arch. GIUSEPPE SECCONE

ORDINE ARCH. N. 68

VICENZA

tel. 0444/544529

IL PROGETTISTA