


- LEGENDA
- (A) (B) ecc. INDIVIDUAZIONE UNITA' EDILIZIE
- PERIMETRO INDICATIVO DELL'UNITA' EDILIZIA "O"
- PARCHEGGIO PUBBLICO INTERRATO

COMUNE DI VICENZA

PIANO PER L'ATTUAZIONE
DELLA DELIBERA N.149 DEL 07.10.1997 DI CONSIGLIO COMUNALE
AREA "FORNACI LAMPERTICO"

VIA LEGIONE ANTONINI, ZANARDELLI, DELLE FORNACI

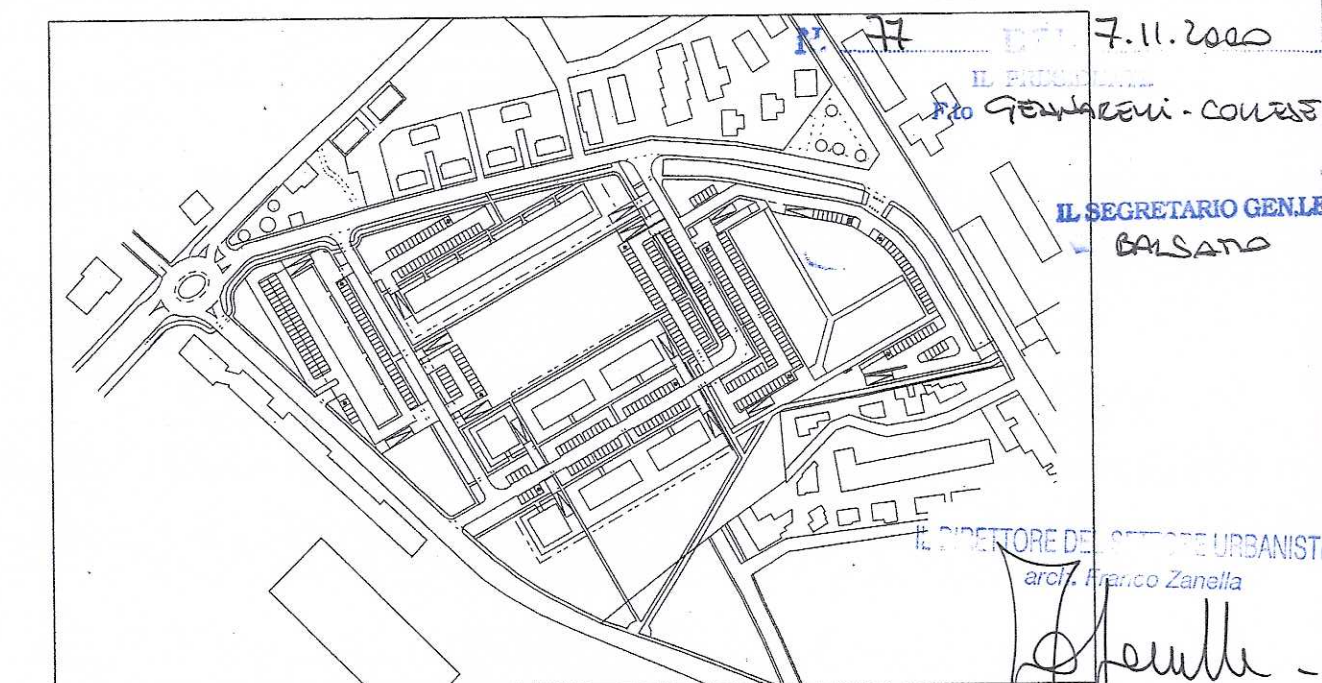

Progetto:

Dott. Arch. GIUSEPPE SECONO **PL - n. 217**
Coll. Dott. Arch. MARCO COLOMBINI
Contrà SRocco, n.21 - Vicenza - Tel. 0444/544529 **h. Capla**

Proprietà:

"PANTANVEST" S.r.l., Via Savai, n.21 - Verona
"PEI - Promozioni Edilizie Italia" S.p.a. - Via Bruxelles, n.34 - Roma

TAVOLA	OGGETTO	DATA
4E	INDIVIDUAZIONE UNITA' EDILIZIE	DICEMBRE 1997
		AGGIORN. FEBBRAIO 2000
		SCALA 1:500

LA PROPRIETA'
PANTANVEST S.r.l.
P.E.I. S.p.A.

PEI S.p.A.
PROMOZIONI EDILIZIE ITALIA

IL PROGETTISTA
Dott. Arch. GIUSEPPE SECONO
ORDINE ARCHITETTI
VICENZA