

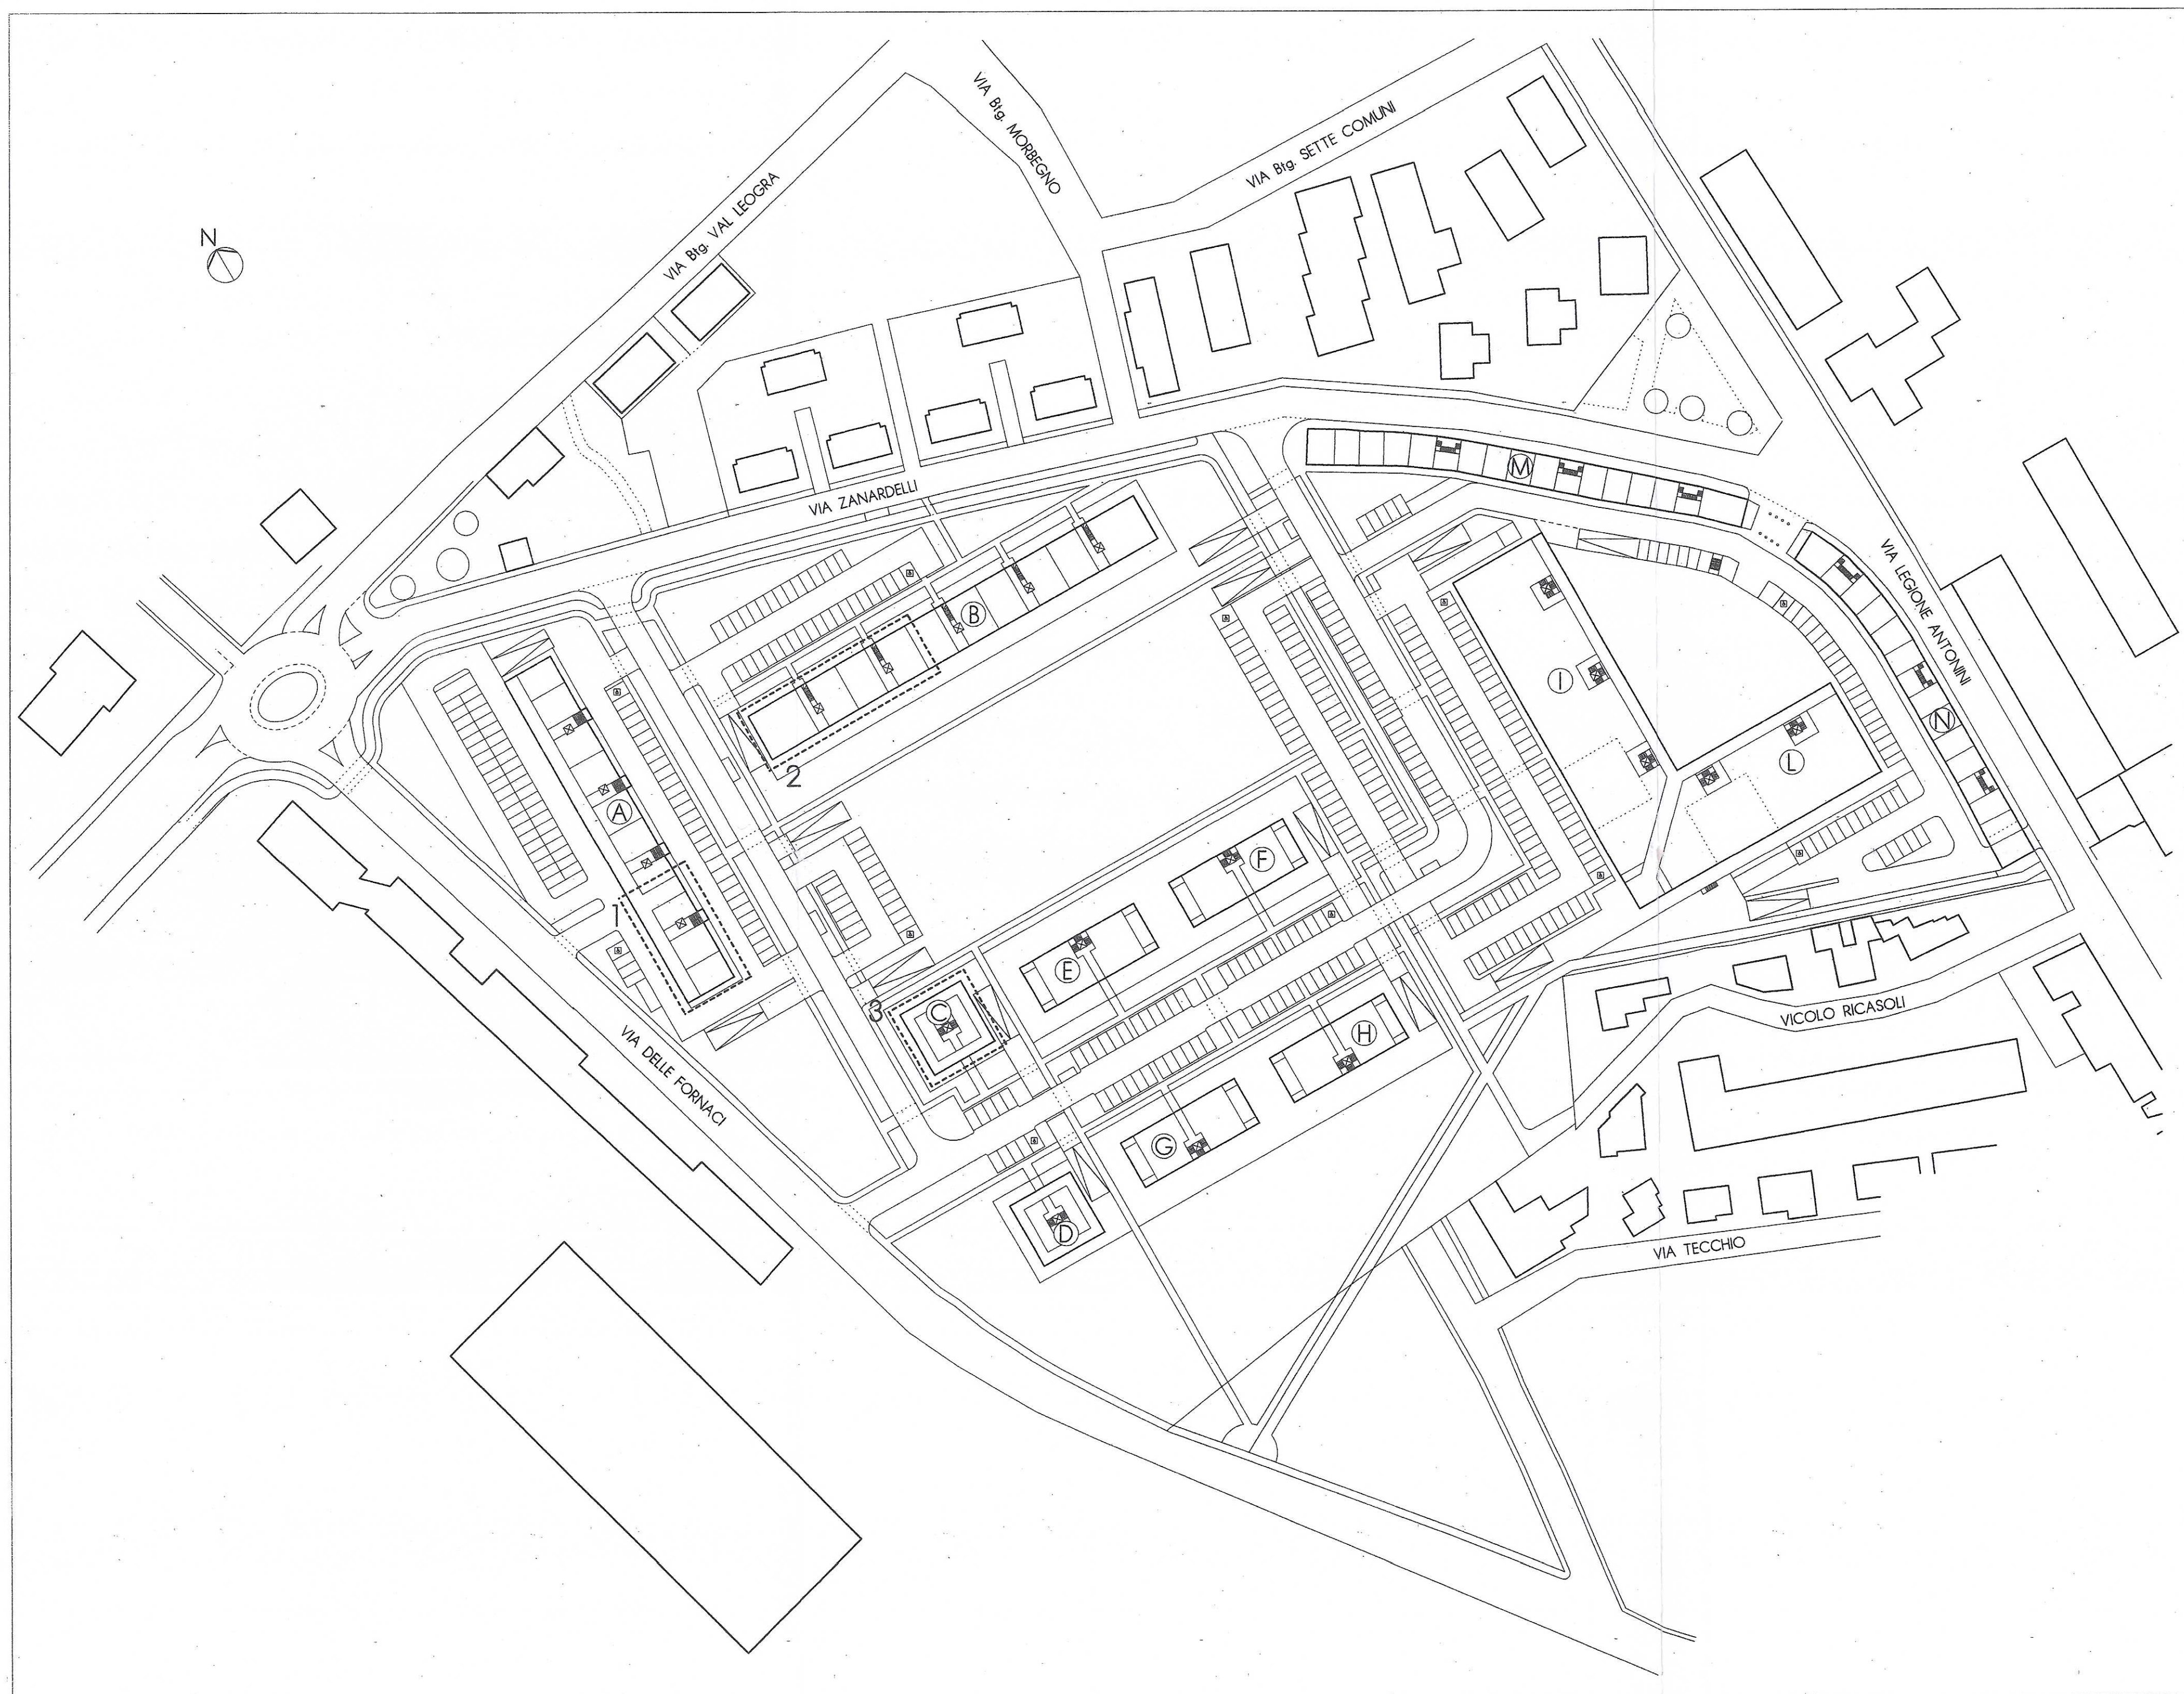
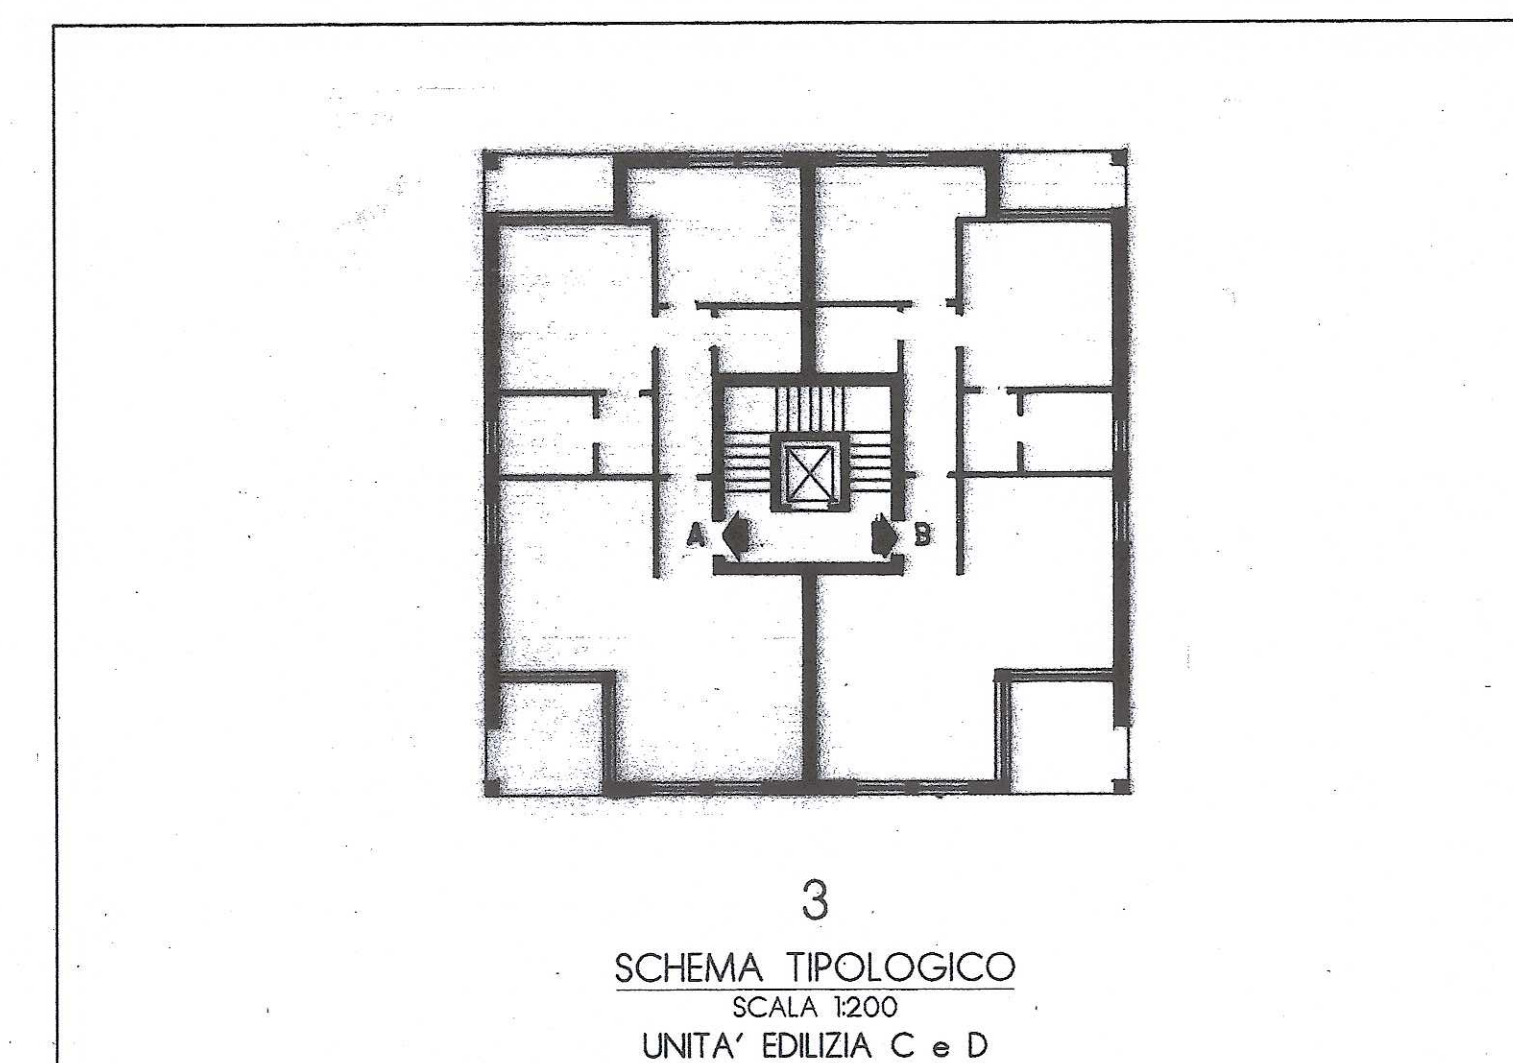


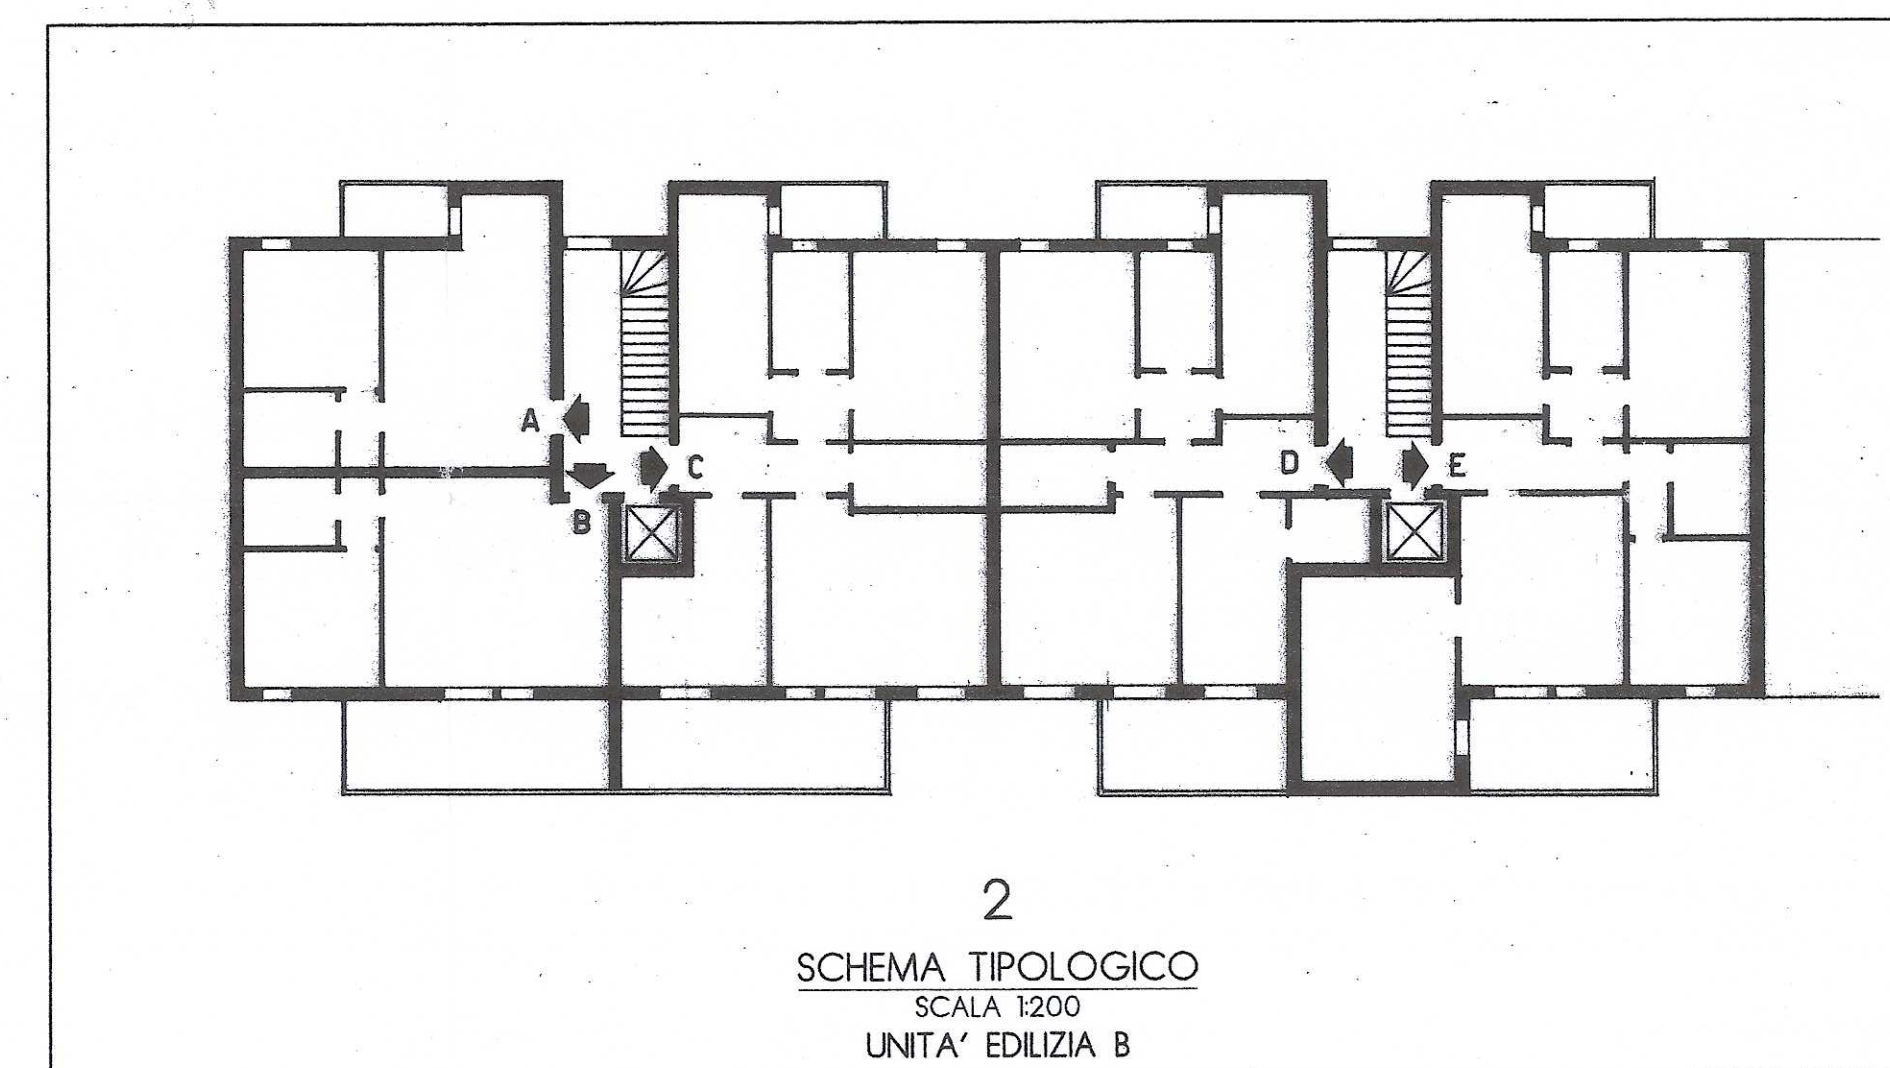


PLANIMETRIA GENERALE
SCALA 1:1000

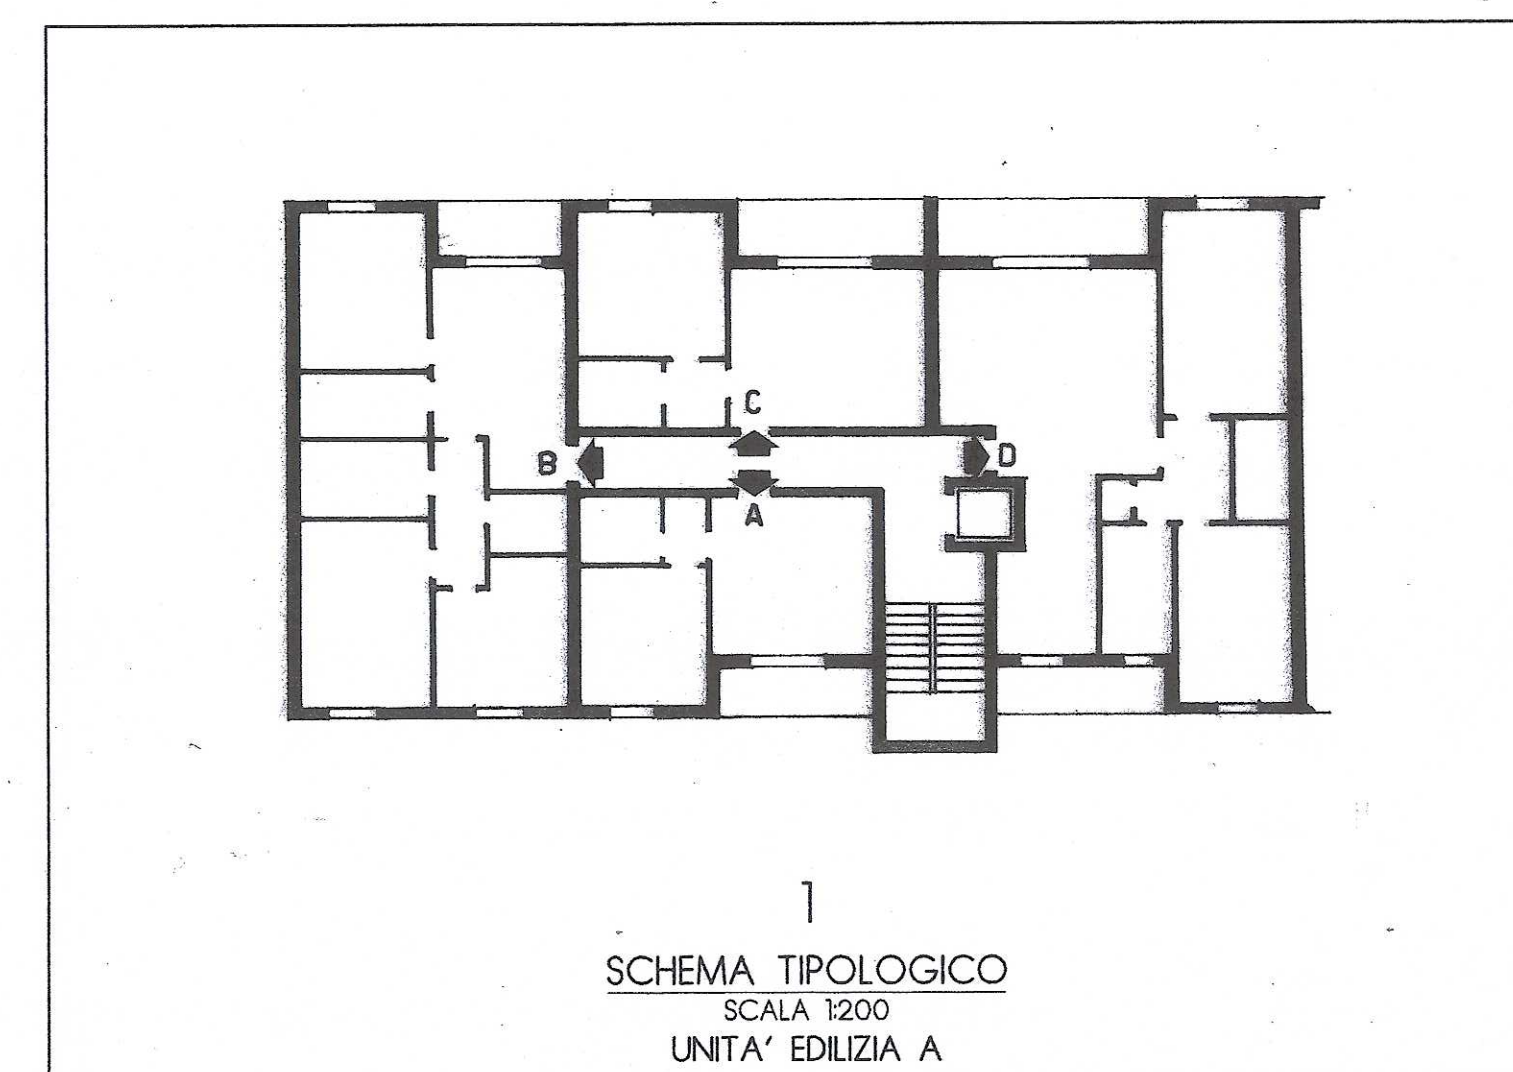

COMUNE DI VICENZA

PIANO PER L'ATTUAZIONE
DELLA DELIBERA N.149 DEL 07.10.1997 DI CONSIGLIO COMUNALE
AREA "FORNACI LAMPERTICO"

VIA LEGIONE ANTONINI, ZANARDELLI, DELLE FORNACI

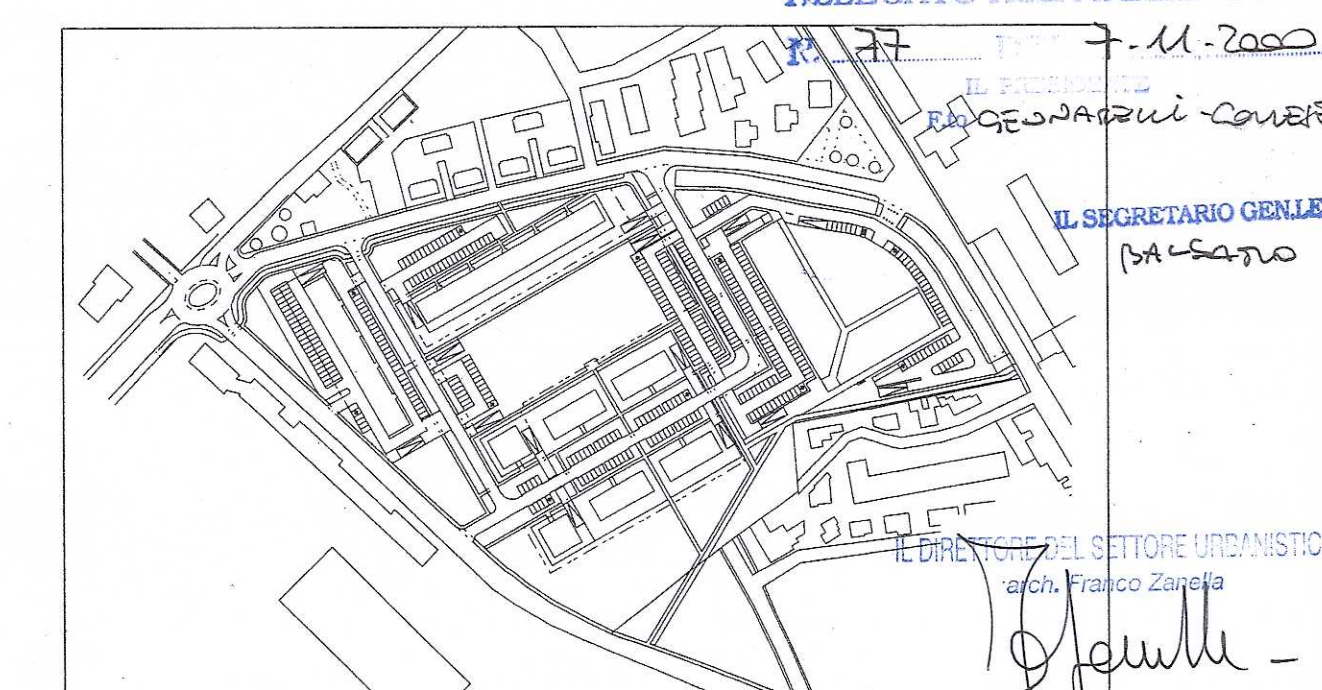

Progetto:

Dott. Arch. GIUSEPPE SECONI **P.L. n. 217**
Coll.: Dott. Arch. MARCO COLOMBINI
Contrà S.Rocco, n.21 - Vicenza - Tel. 0444/544529

Proprietà:

"PANTAINVEST" S.r.l., Via Saval, n.21 - Verona
"PEI - Promozioni Edilizie Italia" S.p.a. - Via Bruxelles, n.34 - Roma

TAVOLA	OGGETTO:	DATA
4F	SCHEMI TIPOLOGICI	DICEMBRE 1997
		AGGIORN. FEBBRAIO 2000
		SCALA 1:1000/200

LA PROPRIETÀ:
"PANTAINVEST" S.r.l.
Via Saval, 21
37139 VERONA
Tel. 045/231361

P.L. S.p.A.
Via Saval, 21
37139 VERONA
Tel. 045/231361

Dott. Arch. GIUSEPPE SECONI
ORDINE ARCH. N. 68
VICENZA

IL PROGETTISTA