

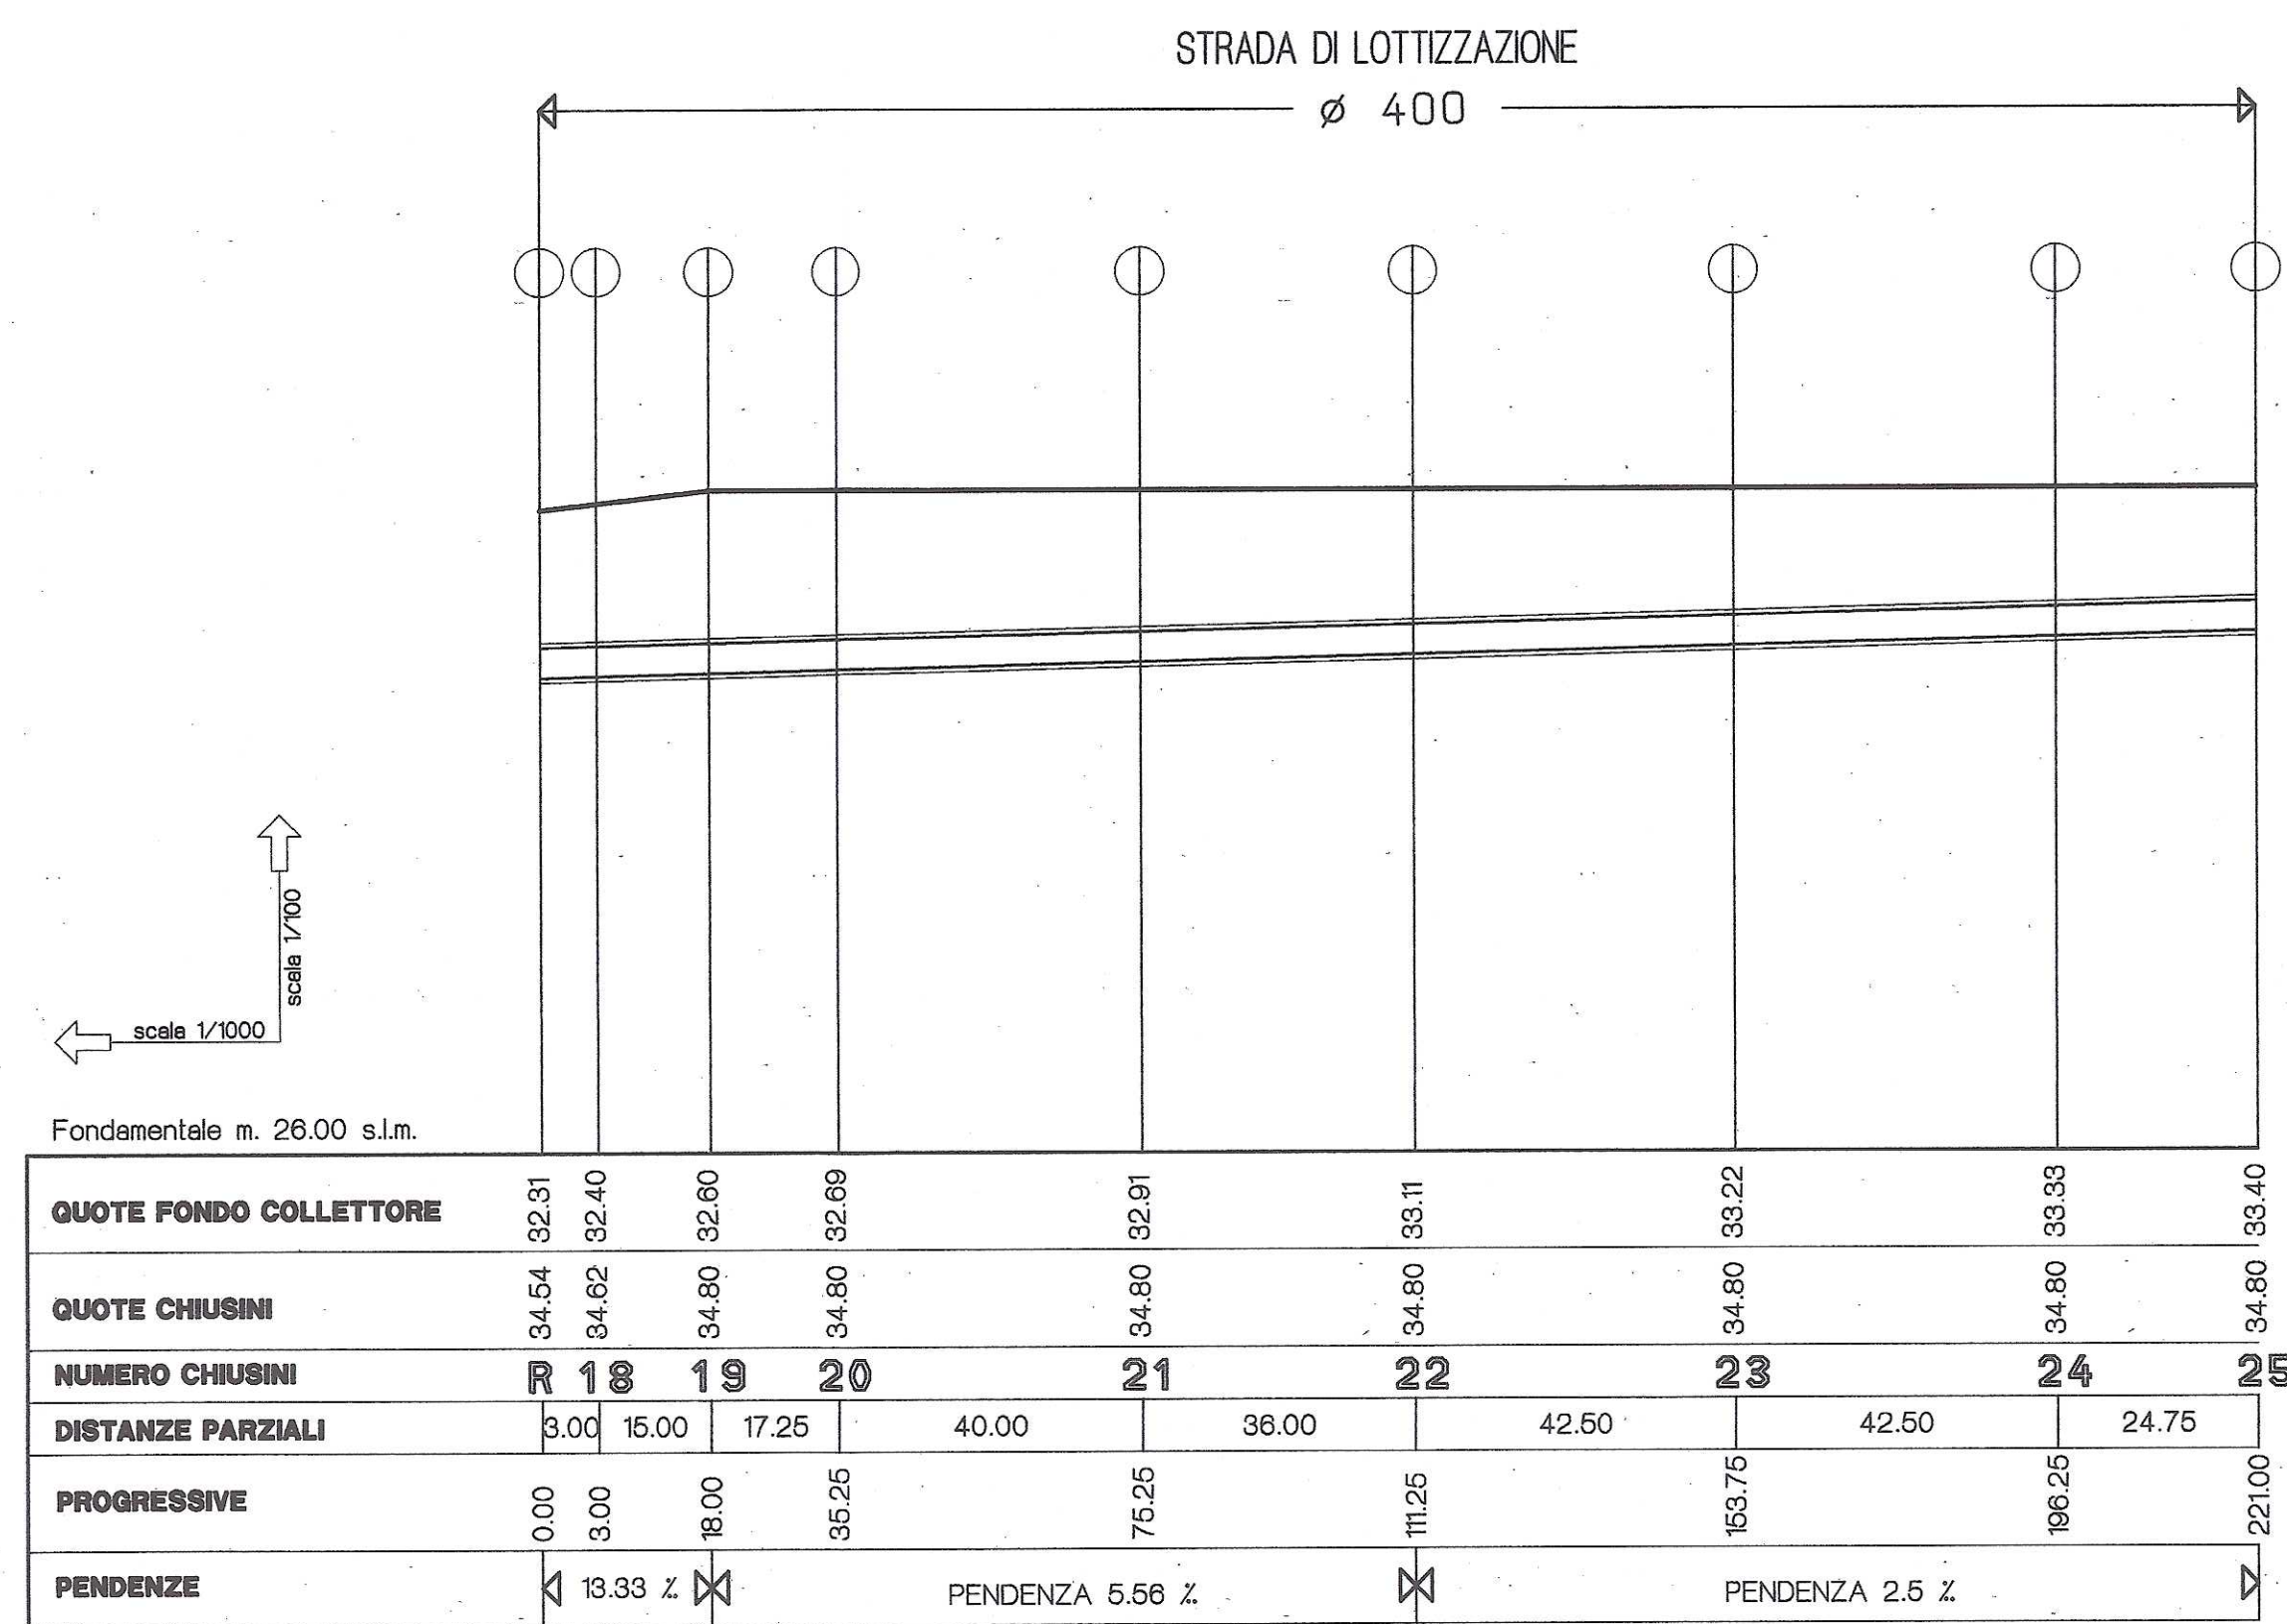
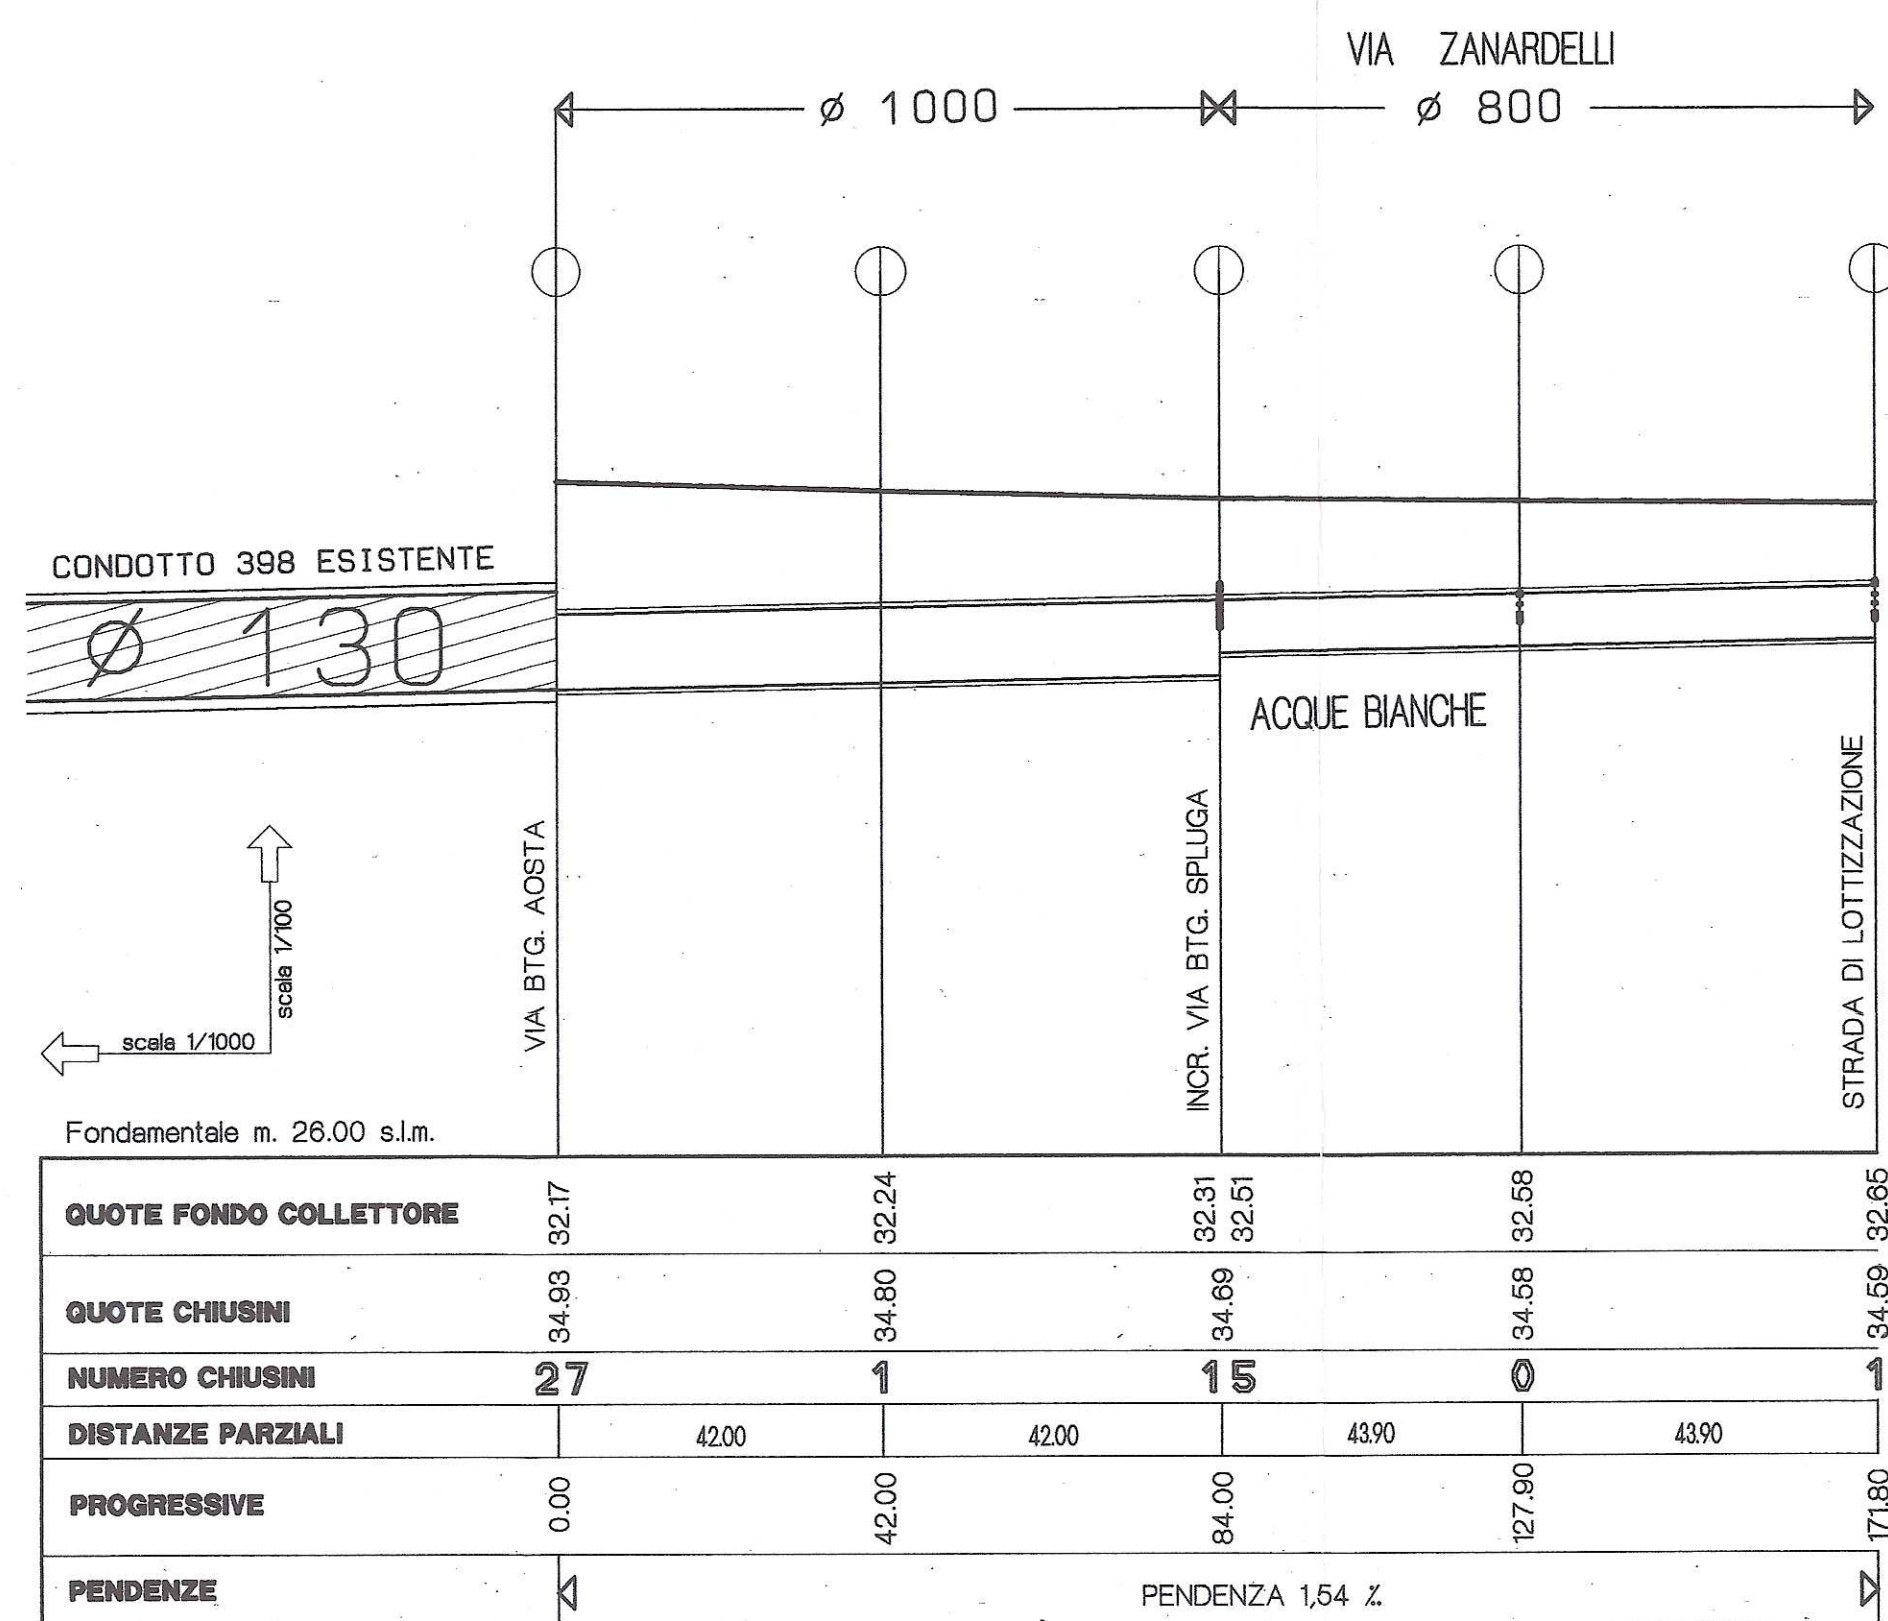
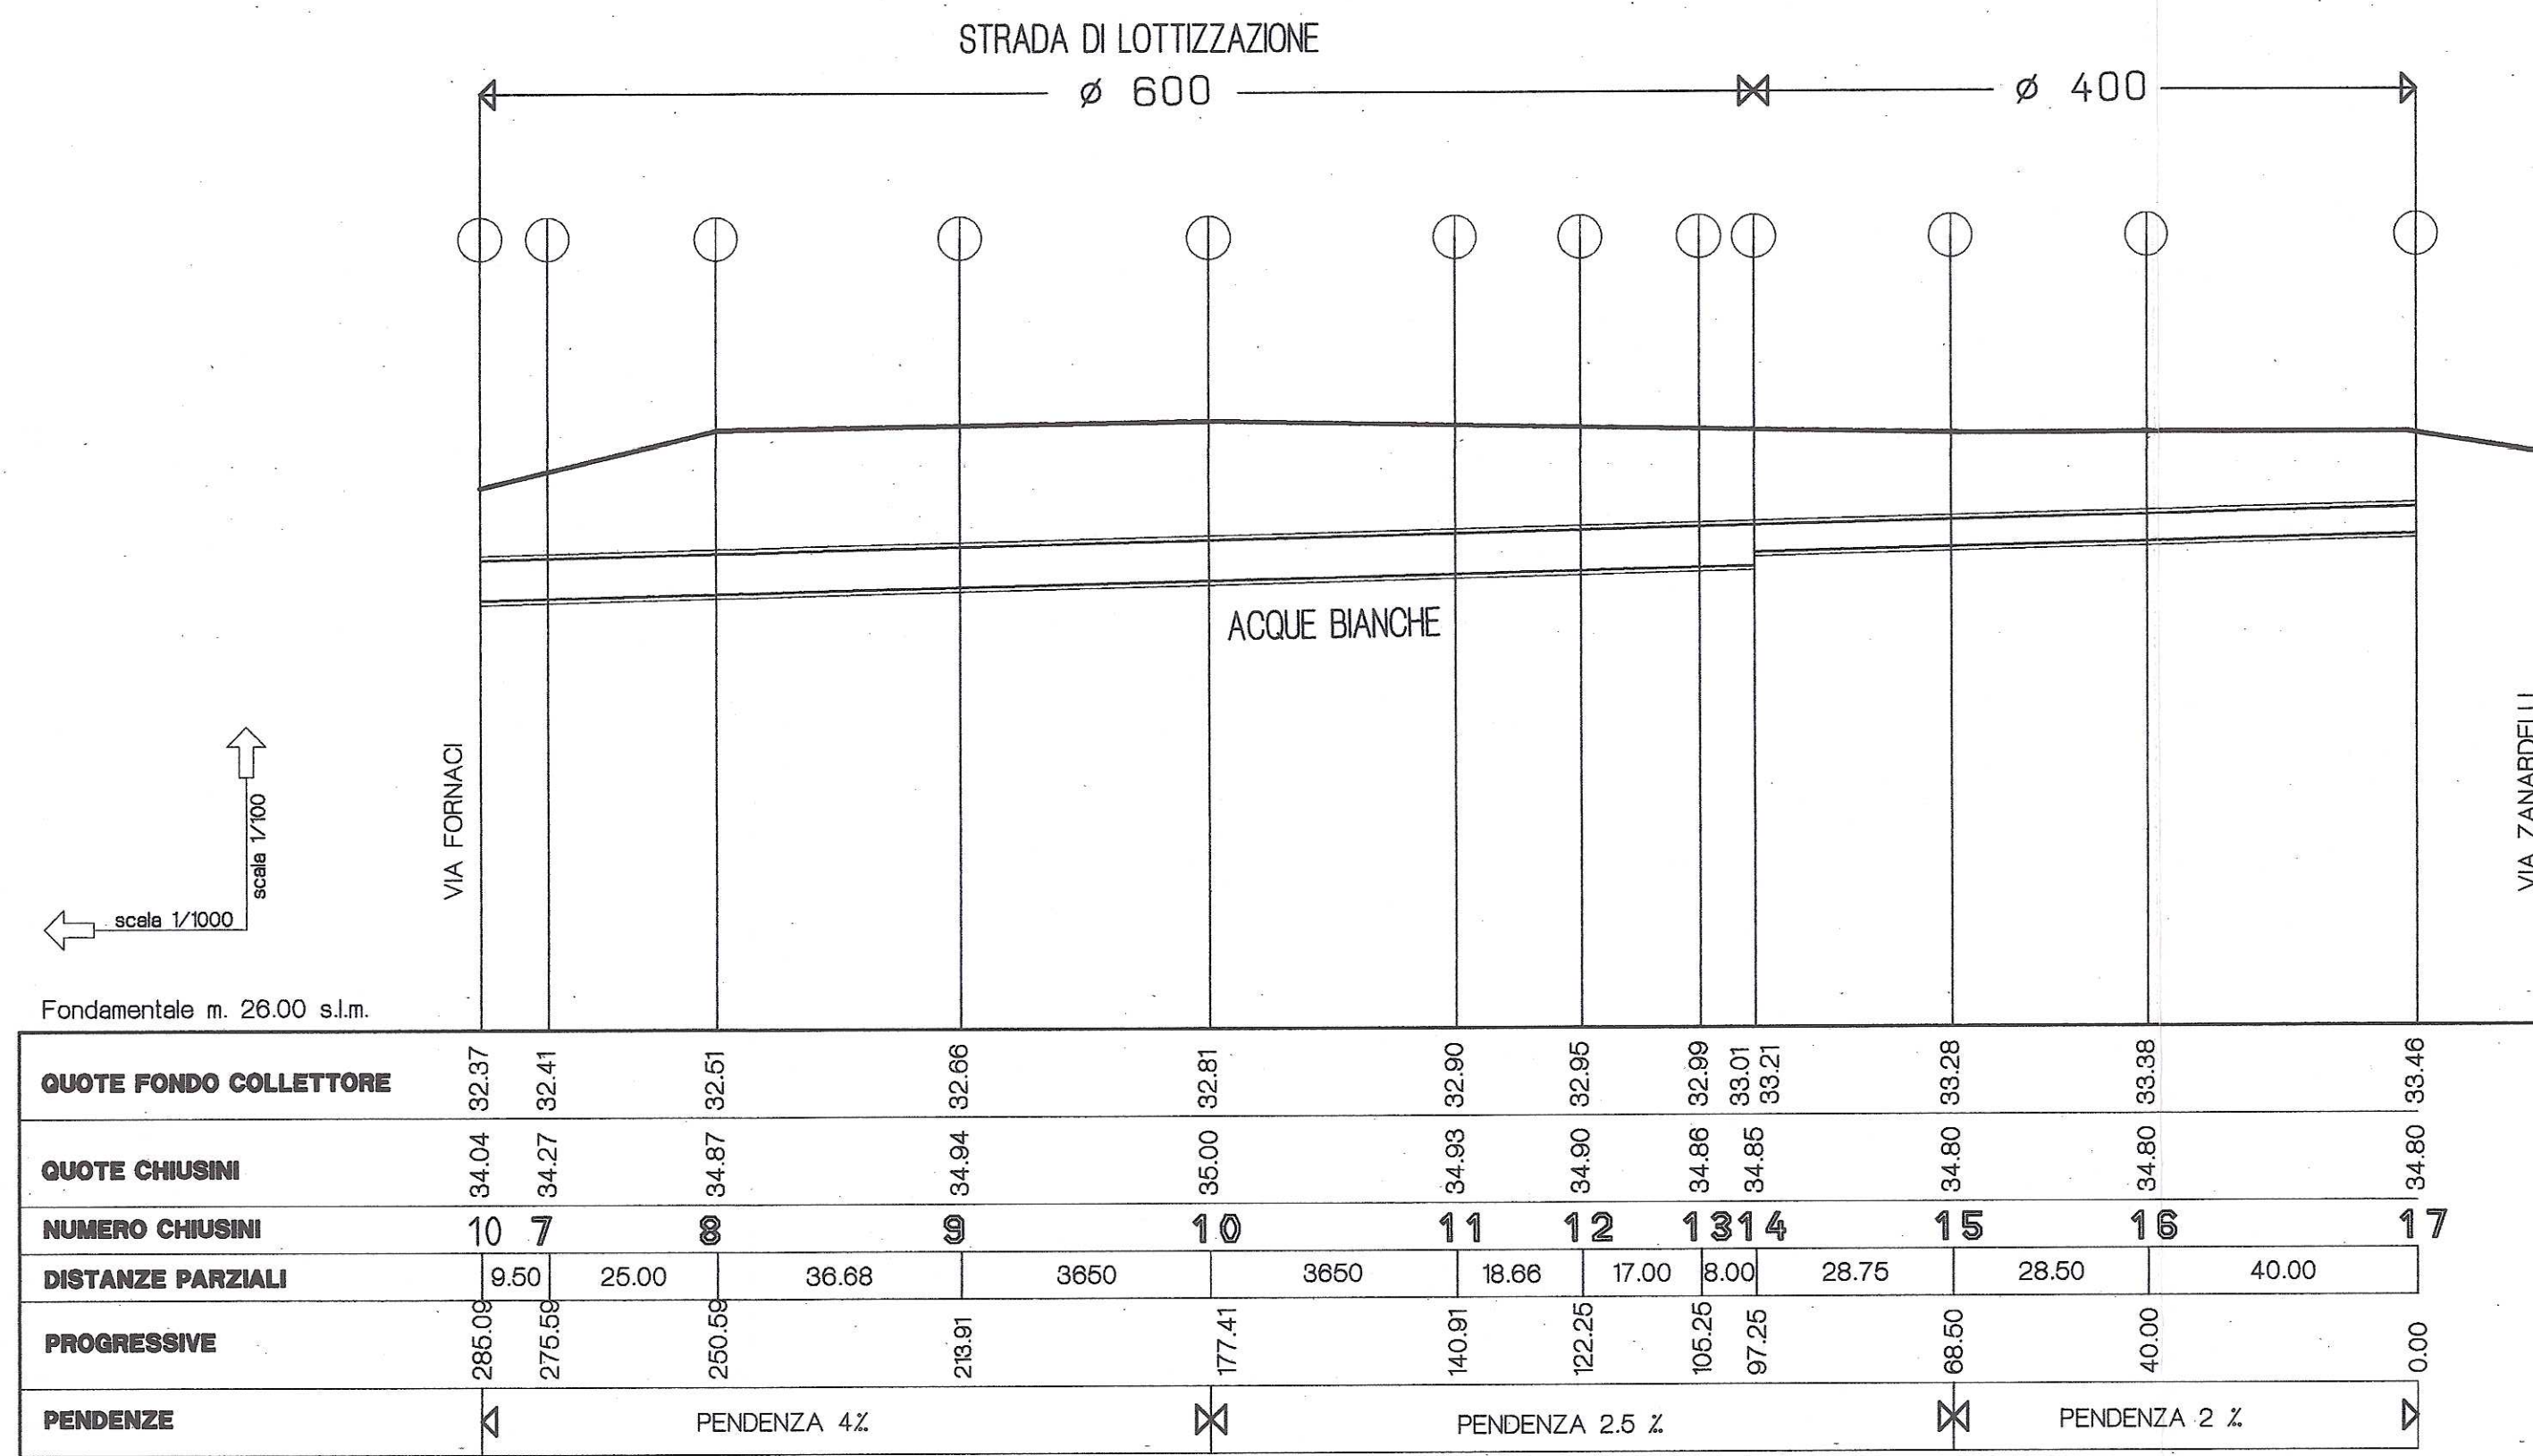


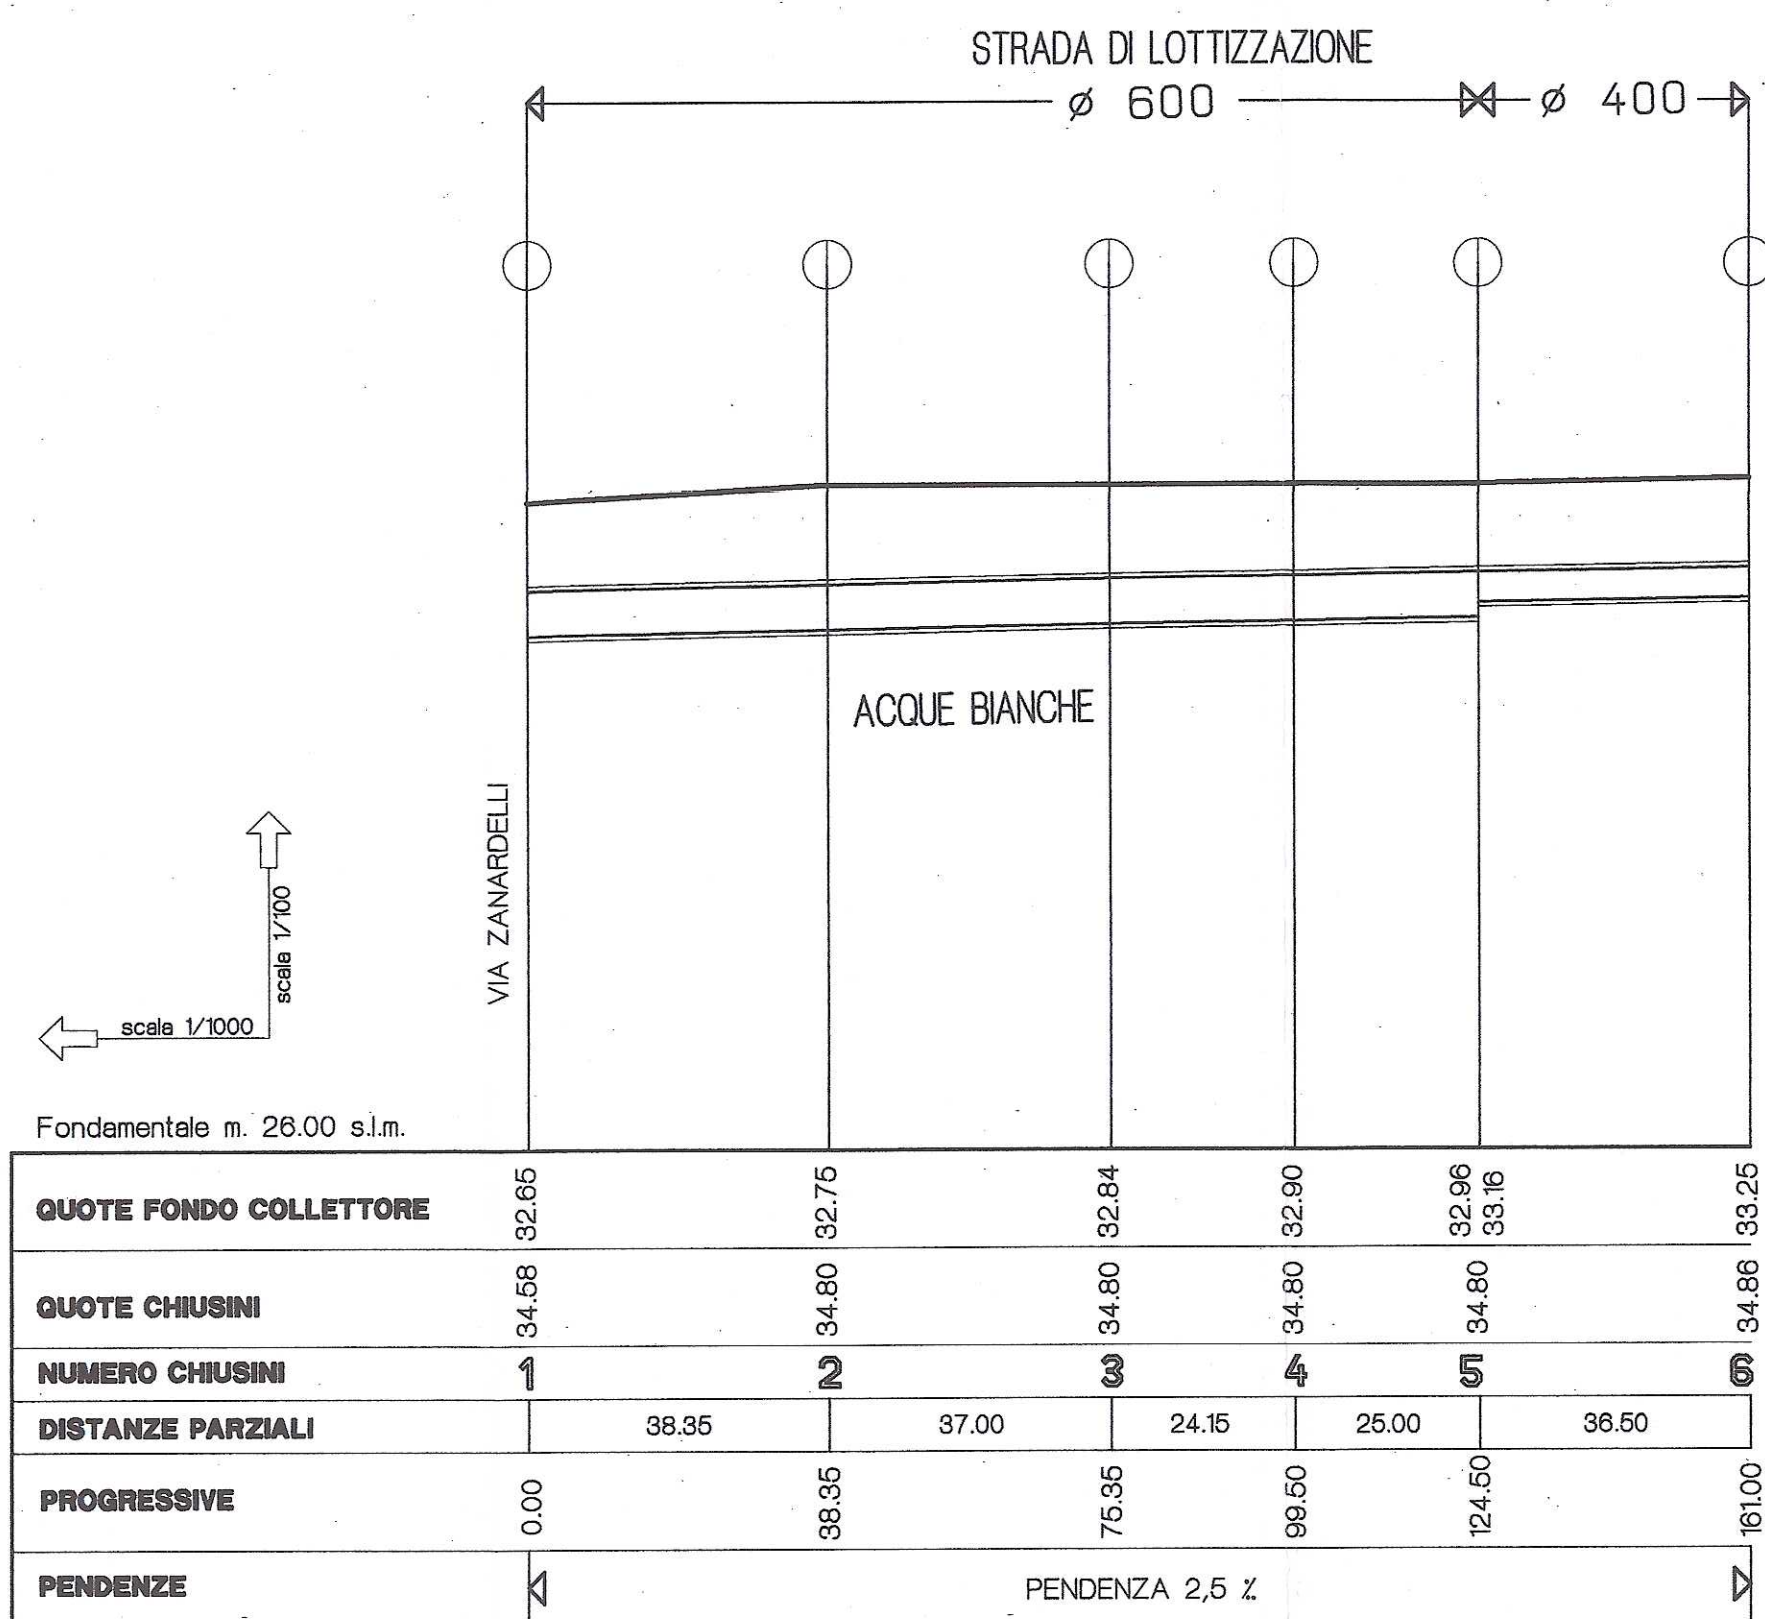

# COMUNE DI VICENZA

PIANO PER L'ATTUAZIONE  
DELLA DELIBERA N.149 DEL 07.10.1997 DI CONSIGLIO COMUNALE  
AREA "FORNACI LAMPERTICO"

VIA LEGIONE ANTONINI, ZANARDELLI, DELLE FORNACI

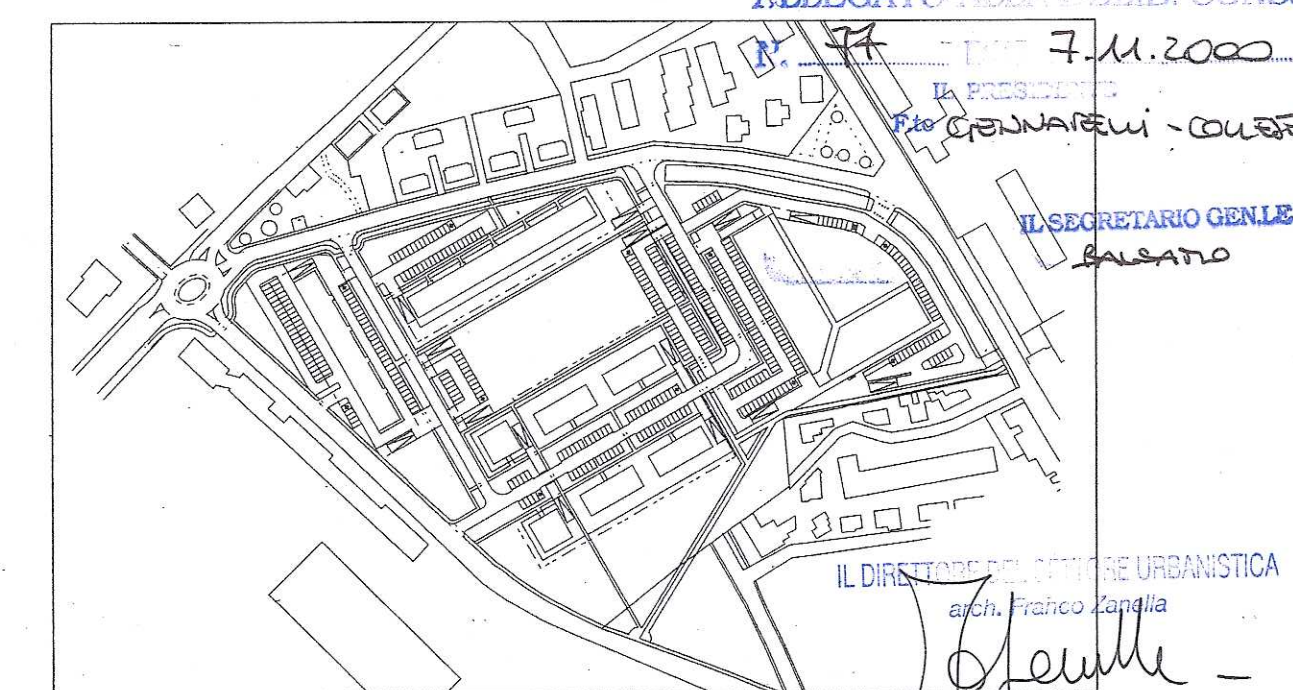

Progetto:

Dott. Arch. GIUSEPPE SECONE  
Coll: Dott. Arch. MARCO COLOMBINI  
Contrà S.Rocco, n.21 - Vicenza - Tel. 0444/544529

Proprietà:

"PANTAINVEST" S.r.l., Via Saval, n.21 - Verona  
"PEI - Promozioni Edilizie Italia" S.p.a. - Via Bruxelles, n.34 - Roma

TAVOLA

5B

OGGETTO:

PROFILI LONGITUDINALI  
DI STRADE E FOGNATURE

DATA

DICEMBRE 1997

AGGIORN.

SETTEMBRE 1999

SCALA

1:500

LA PROPRIETÀ

PANTAINVEST S.r.l.  
Via Saval, 21  
37124 VERONA  
VIA S. ROCCO, 21

PEI S.p.A.  
Il Promotore

IL PROGETTISTA

Dott. Arch. GIUSEPPE SECONE  
ORDINE ARCH. N. 168  
VICENZA