

LEGENDA

RETI TECNOLOGICHE (RETE MEDIA E BASSA TENSIONE)


RETE MEDIA TENSIONE

RETE BASSA TENSIONE

CABINA ELETTRICA DI TRASFORMAZIONE

COMUNE DI VICENZA

PIANO PER L'ATTUAZIONE
DELLA DELIBERA N°149 DEL 07.10.1997 DI CONSIGLIO COMUNALE
AREA "FORNACI LAMPERTICO"
VIA LEGIONE ANTONINI, ZANARDELLI, DELLE FORNACI

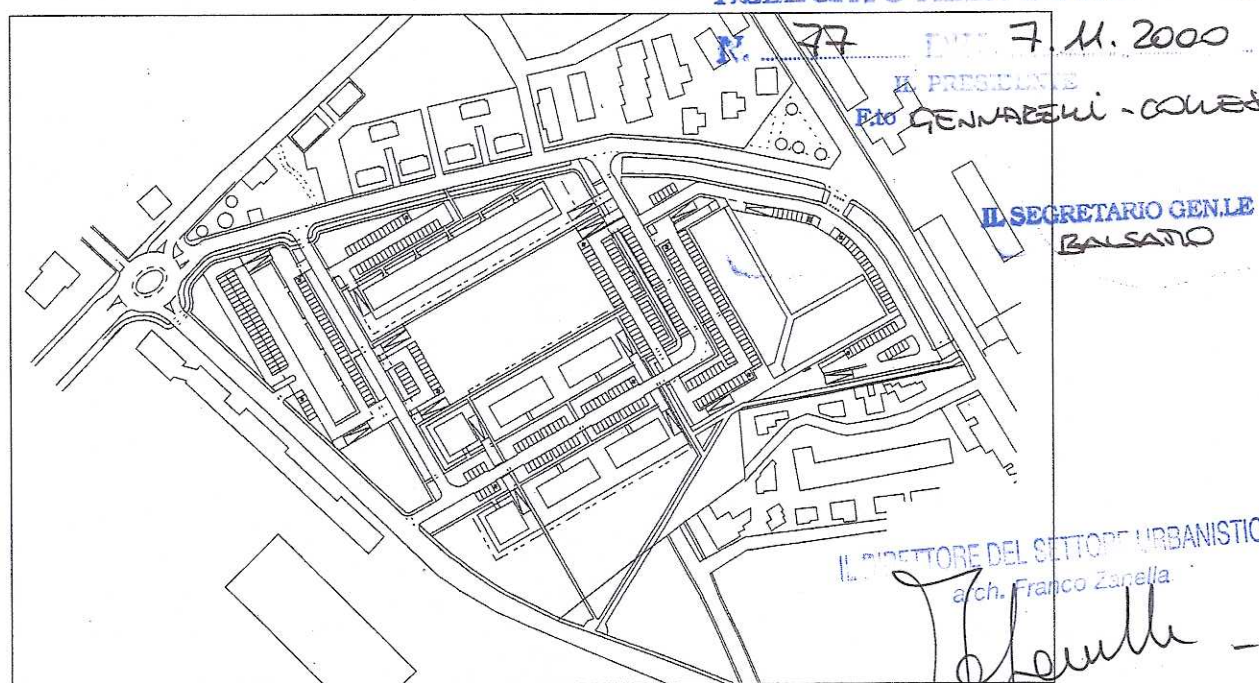

Progetto:
Dott. Arch. GIUSEPPE SECONI
Coll.: Dott. Arch. MARCO COLOMBINI
Contrà S.Rocco, n.21 - Vicenza - Tel. 0444/544529

Proprietà:
"PANTAINVEST" S.r.l., Via Savoi, n.21 - Verona
"PEI - Promozioni Edilizie Italia" S.p.A. - Via Bruxelles, n.34 - Roma

TAVOLA	OGGETTO:	DATA
5E	RETE ENERGIA ELETTRICA	DICEMBRE 1997 AGGIORN. FEBBRAIO 2000 SCALA 1:500

LA PROPRIETÀ:
PANTAINVEST S.r.l.
Via Savoi, n. 21
37139 VERONA
Il Proprietario
[Signature]

Il Progettista:
Dott. Arch. GIUSEPPE SECONI
Via Savoi, n. 21
37139 VERONA
Il Progettista
[Signature]