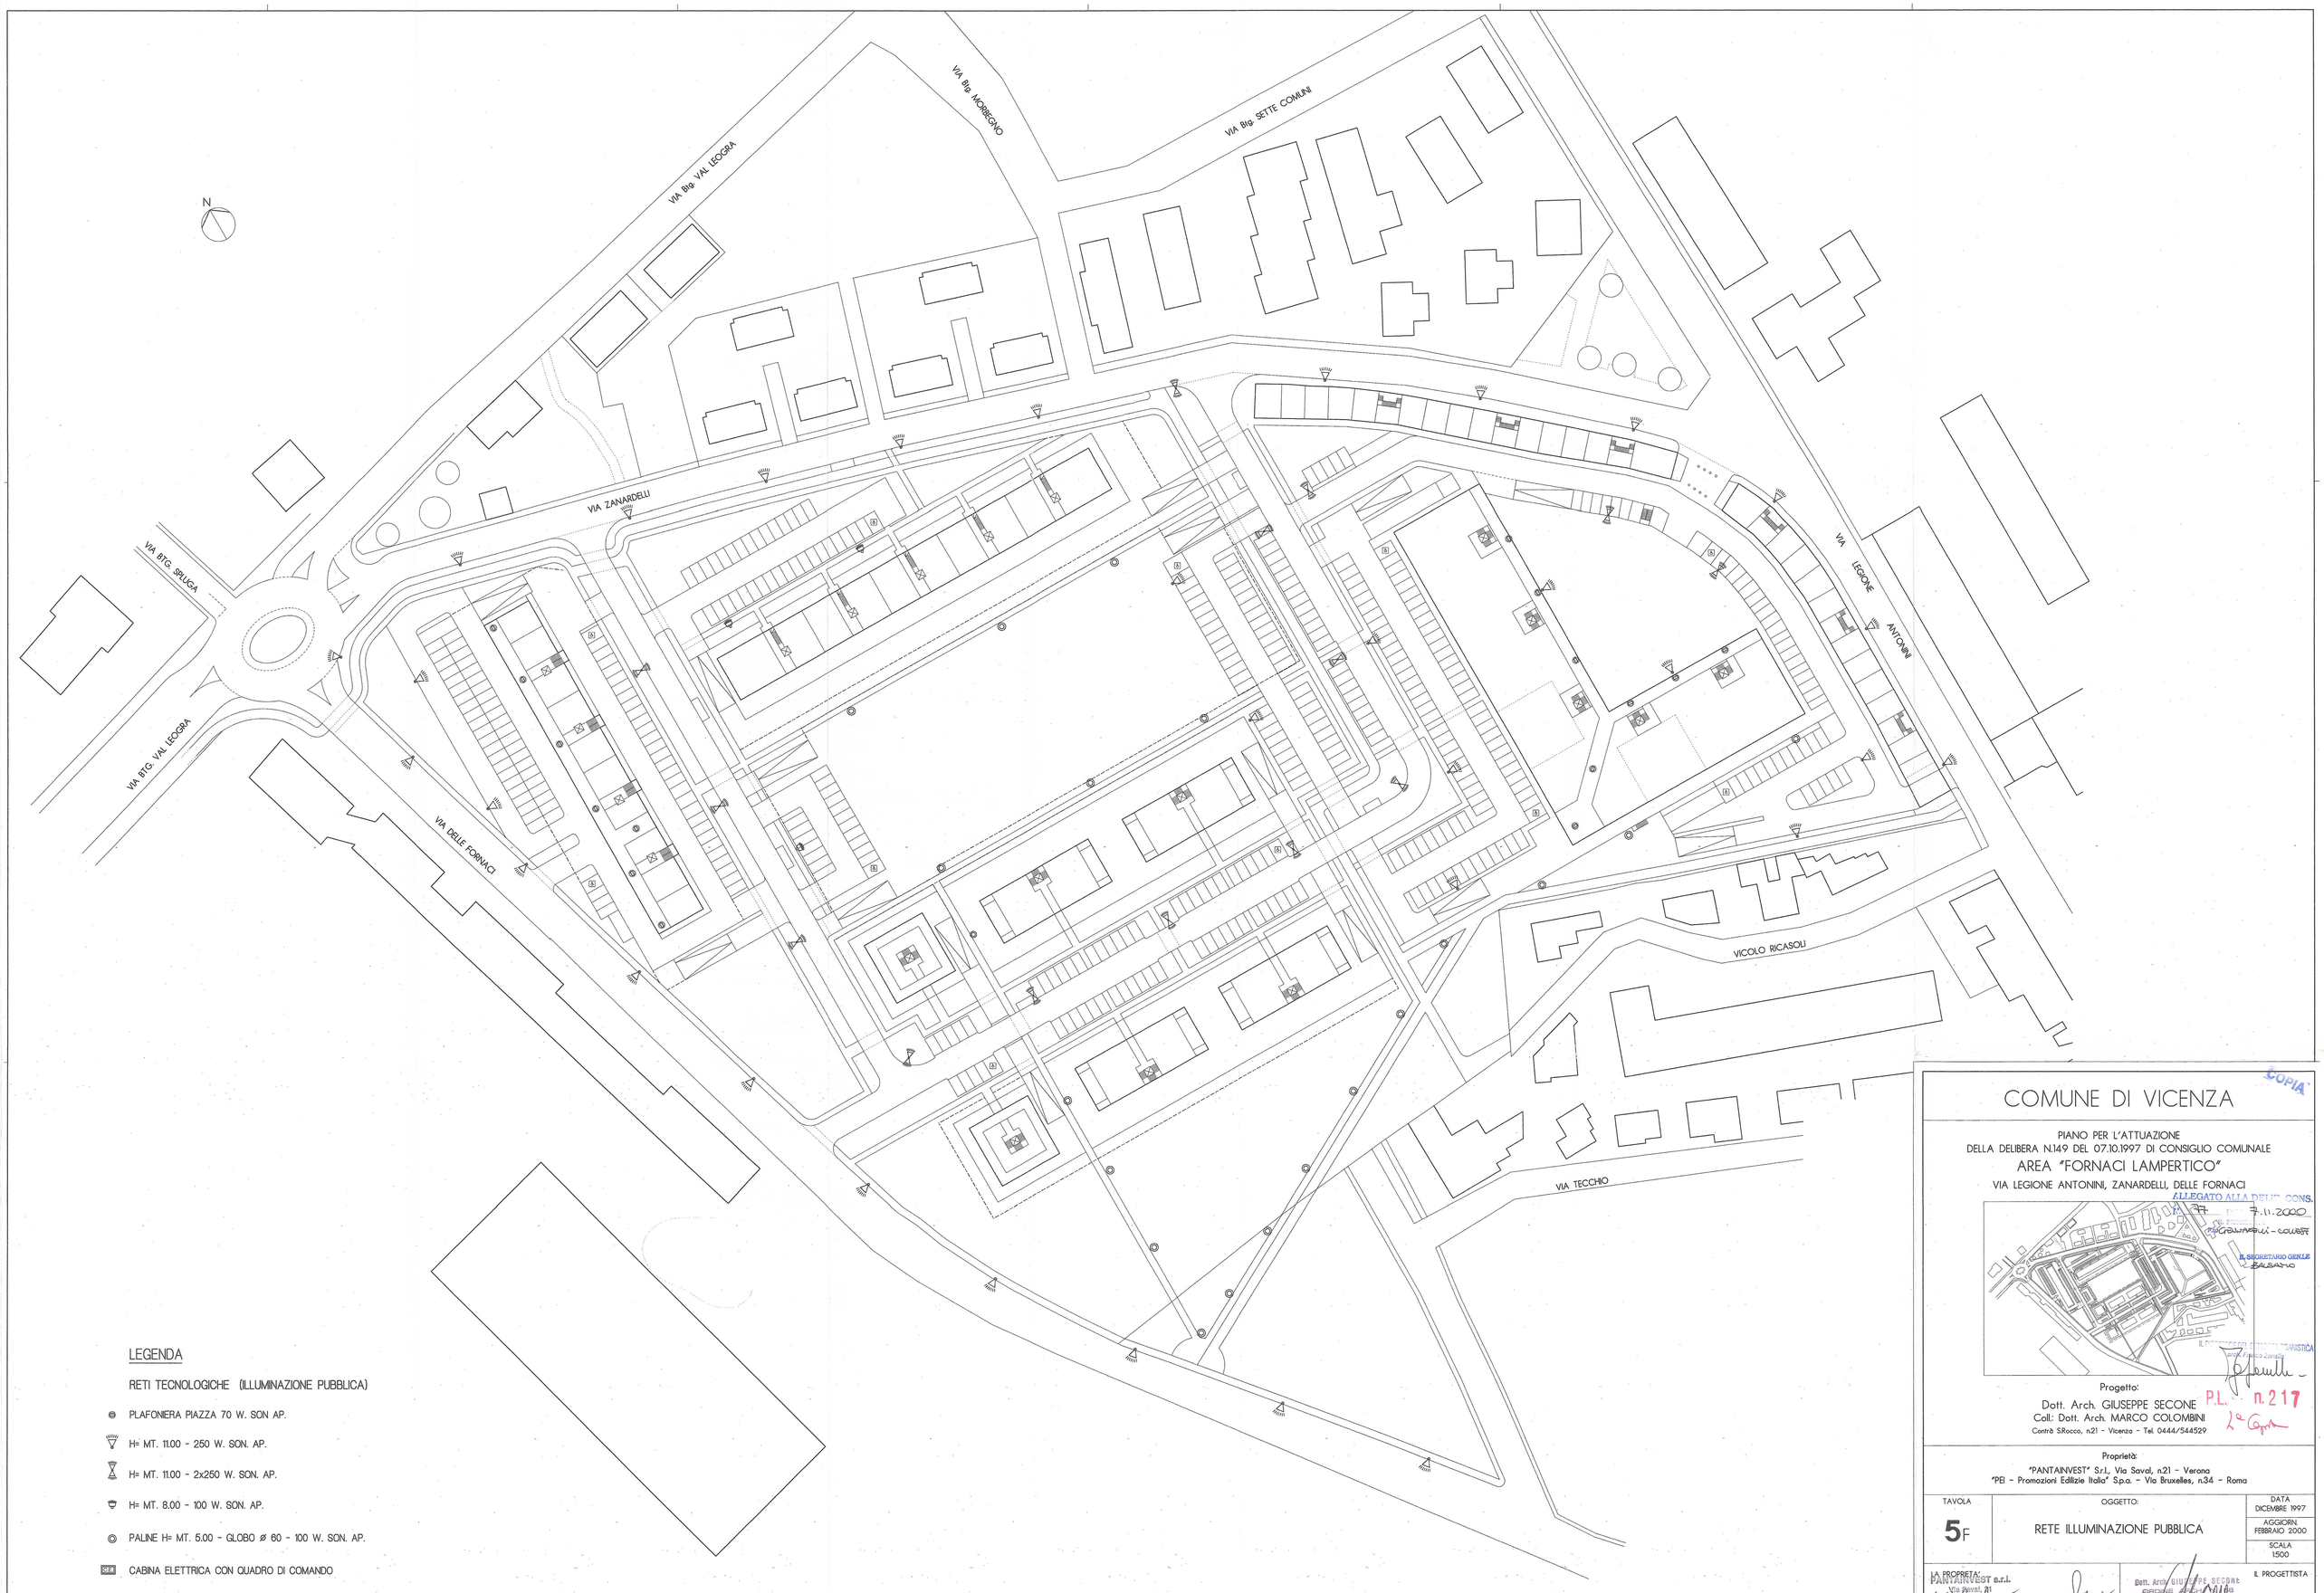

LEGENDA

RETI TECNOLOGICHE (ILLUMINAZIONE PUBBLICA)

- PLAFONIERA PIAZZA 70 W. SON AP.
- H= MT. 11.00 - 250 W. SON. AP.
- H= MT. 11.00 - 2x250 W. SON. AP.
- H= MT. 8.00 - 100 W. SON. AP.
- PALINE H= MT. 5.00 - GLOBO ø 60 - 100 W. SON. AP.
- CABINA ELETTRICA CON QUADRO DI COMANDO

COPIA

COMUNE DI VICENZA

PIANO PER L'ATTUAZIONE
DELLA DELIBERA N.149 DEL 07.10.1997 DI CONSIGLIO COMUNALE
AREA "FORNACI LAMPERTICO"
VIA LEGIONE ANTONINI, ZANARDELLI, DELLE FORNACI

ALLEGATO ALLA DELIB. CONS.
N. 97 del 7.11.2000
IL SEGRETARIO GENERALE
- BALSAMO

Progetto:
Dott. Arch. GIUSEPPE SECONE
Coll.: Dott. Arch. MARCO COLOMBINI
Contrà S.Rocco, n.21 - Vicenza - Tel. 0444/544529

P.L. n. 217

Proprietà:
"PANTAINVEST" S.r.l. Via Saval, n.21 - Verona
"PEI - Promozioni Edilizie Italia" S.p.a. - Via Bruxelles, n.34 - Roma

TAVOLA	OGGETTO:	DATA
5F	RETE ILLUMINAZIONE PUBBLICA	DICEMBRE 1997
		AGGIORN. FEBBRAIO 2000
		SCALA 1500

LA PROPRIETA'
PANTAINVEST s.r.l.
Via Pasubi, 21
37135 VERONA

P.E.I. S.p.A.
IL PRESIDENTE

IL PROGETTISTA
Dott. Arch. GIUSEPPE SECONE
ORDINE ARCHITETTI
VICENZA