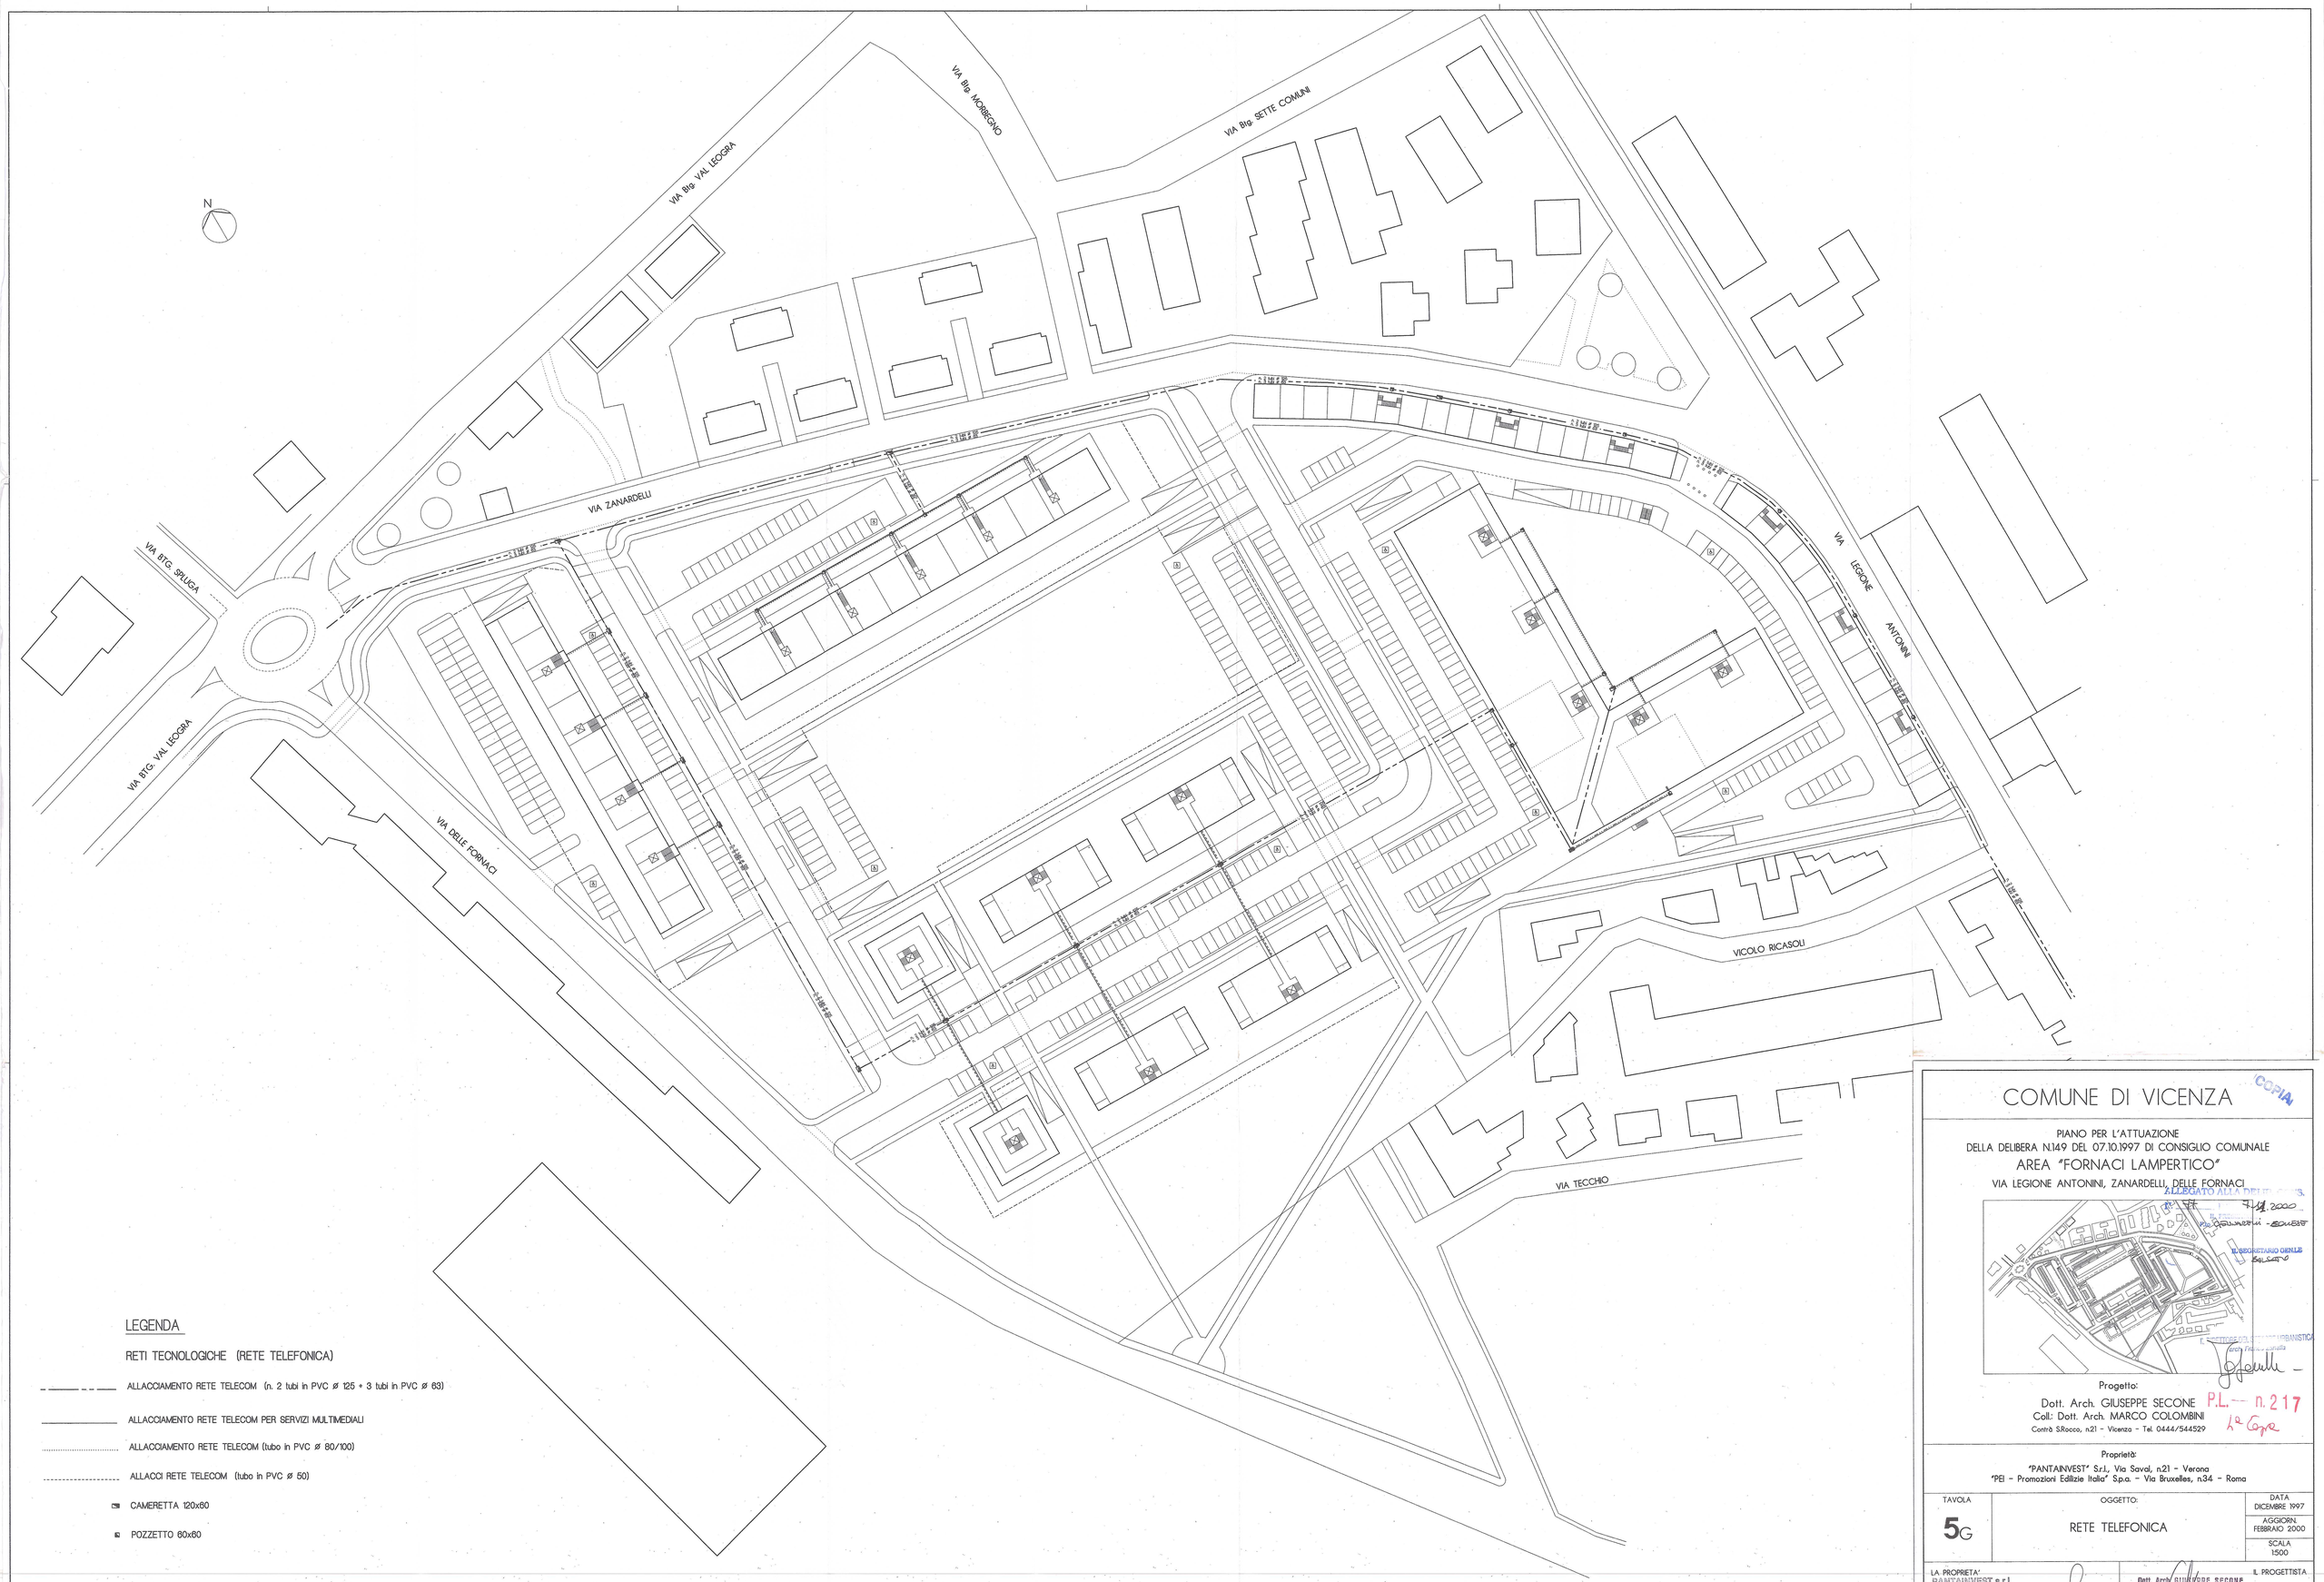

LEGENDA

RETI TECNOLOGICHE (RETE TELEFONICA)

- ALLACCIAMENTO RETE TELECOM (n. 2 tubi in PVC ø 125 + 3 tubi in PVC ø 63)
- ALLACCIAMENTO RETE TELECOM PER SERVIZI MULTIMEDIALI
- ALLACCIAMENTO RETE TELECOM (tubo in PVC ø 80/100)
- ALLACCI RETE TELECOM (tubo in PVC ø 50)
- CAMERETTA 120x80
- POZZETTO 60x60

COPIA

COMUNE DI VICENZA

PIANO PER L'ATTUAZIONE
DELLA DELIBERA N.149 DEL 07.10.1997 DI CONSIGLIO COMUNALE

AREA "FORNACI LAMPERTICO"

VIA LEGIONE ANTONINI, ZANARDELLI, DELLE FORNACI

ALLEGATO ALLA DELIB. N. 3
DEL 7/2/2000
Per copia conforme all'originale
IL SEGRETARIO GENERALE
Dr. Salsano

SETTORE EDILIZIA - URBANISTICA
Arch. Fabio Zanella

Progetto:
Dott. Arch. GIUSEPPE SECONE
Coll.: Dott. Arch. MARCO COLOMBINI
Contra S.Rocco, n.21 - Vicenza - Tel. 0444/544529

P.L. — n. 217
1ª Copia

Proprietà:
"PANTAINVEST" S.r.l., Via Saval, n.21 - Verona
"PEI - Promozioni Edilizie Italia" S.p.a. - Via Bruxelles, n.34 - Roma

TAVOLA	OGGETTO:	DATA
5G	RETE TELEFONICA	DICEMBRE 1997
		AGGIORN. FEBBRAIO 2000
		SCALA 1:500

LA PROPRIETA'
PANTAINVEST s.r.l.
Via Saval, 21
VERONA
P.I. e C.F. 02219170231

P.E.I. S.p.A.
Promozioni Edilizie Italia

IL PROGETTISTA
Dott. Arch. GIUSEPPE SECONE
ORDINE ARCHITETTI
VICENZA