


ALBERI AD ALTO FUSTO

1. Celtis australis
2. Magnolia Grandiflora
3. Carpinus Betulus Pyramidalis
4. Crataegus prunifolia
5. Ulmus x hollandica Dampieri Aureo
6. Cupressus sempervirens
7. Magnolia soulangeana Nigra
8. Acer campestre
9. Fagus sylvatica
10. Malus floribunda Purpurea
11. Liquidambar styraciflua
12. Cercis alluastrum
13. Prunus Annagawra
14. Corylus avellana
15. Cedrus deodara
16. Pyrus callidiana Chantier
17. Fraxinus Ornus
18. Clerodendron trichotomum
19. Crataegus oxyacantha
20. Prunus sargentii
21. Taxus baccata
22. Acer campestre - esalt. trapiantato
23. Amelanchier canadensis
24. Acer saccharinum Pyramidalis
25. Ligustrum japonicum
26. Carpinus betulus
27. Fagus sylvatica Danwick
28. Platanus fraxinifolia
29. Parrotia persica
30. Quercus ilex
31. Populus alba
32. Crataegus laevigata

ARBUSTI E PIANTE ERBACEE

50. Arbusto fiorito sempre verde h. 100/120 cm
51. Arbusto fiorito sempre verde h. 100/120 cm
52. Arbusto fiorito sempre verde h. 200/250 cm
53. Arbusto fiorito sempre verde h. 60/80 cm
54. Erbaceo tappezzante fiorito h. 20/30 cm
55. Arbusto fiorito deciduo h. 120/150 cm
56. Arbusto fiorito deciduo h. 60/80 cm
57. Arbusto sempre verde h. 50/60 cm
58. Erbaceo tappezzante fiorito h. 20/30 cm
59. Arbusto fiorito deciduo h. 30/40 cm
60. Arbusto fiorito deciduo h. 80/100 cm
61. Erbaceo tappezzante fiorito h. 20/30 cm
62. Arbusto fiorito deciduo h. 200/250 cm
63. Arbusto fiorito sempre verde h. 120/150 cm
64. Erbaceo tappezzante fiorito s.v. h.20/30 cm
65. Erbaceo tappezzante fiorito h. 20/30 cm
66. Arbusto fiorito deciduo h. 60/80 cm
67. Arbusto fiorito sempre verde h. 40/50 cm
68. Arbusto fiorito deciduo h. 80/100 cm
69. Arbusto fiorito deciduo h. 100/120 cm
70. Arbusto fiorito deciduo h. 120/150 cm
71. Erbaceo fiorito deciduo h. 80/100 cm
72. Arbusto sempre verde h. 100/120 cm
73. Arbusto fiorito deciduo h. 200/250 cm
74. Arbusto sempre verde h. 120/150 cm
75. Arbusto fiorito deciduo h. 100/120 cm
76. Arbusto fiorito deciduo h. 60/80 cm
77. Arbusto fiorito sempre verde h. 80/100 cm
78. Arbusto fiorito sempre verde h. 150/180 cm
79. Arbusto fiorito sempre verde h. 100/120 cm
80. Arbusto fiorito sempre verde h. 200/250 cm
81. Arbusto fiorito deciduo h. 150/200 cm
82. Arbusto fiorito deciduo h. 200/250 cm
83. Arbusto fiorito deciduo h. 200/250 cm
84. Arbusto fiorito deciduo h. 100/120 cm
85. Arbusto fiorito deciduo h. 100/120 cm
86. Arbusto fiorito deciduo h. 60/80 cm


E= Pianta esistente

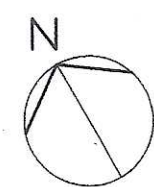

COMUNE DI VICENZA

PIANO PER L'ATTUAZIONE
DELLA DELIBERA N.149 DEL 07.10.1997 DI CONSIGLIO COMUNALE
AREA "FORNACI LAMPERTICO"

VIA LEGIONE ANTONINI, ZANARDELLI, DELLE FORNACI

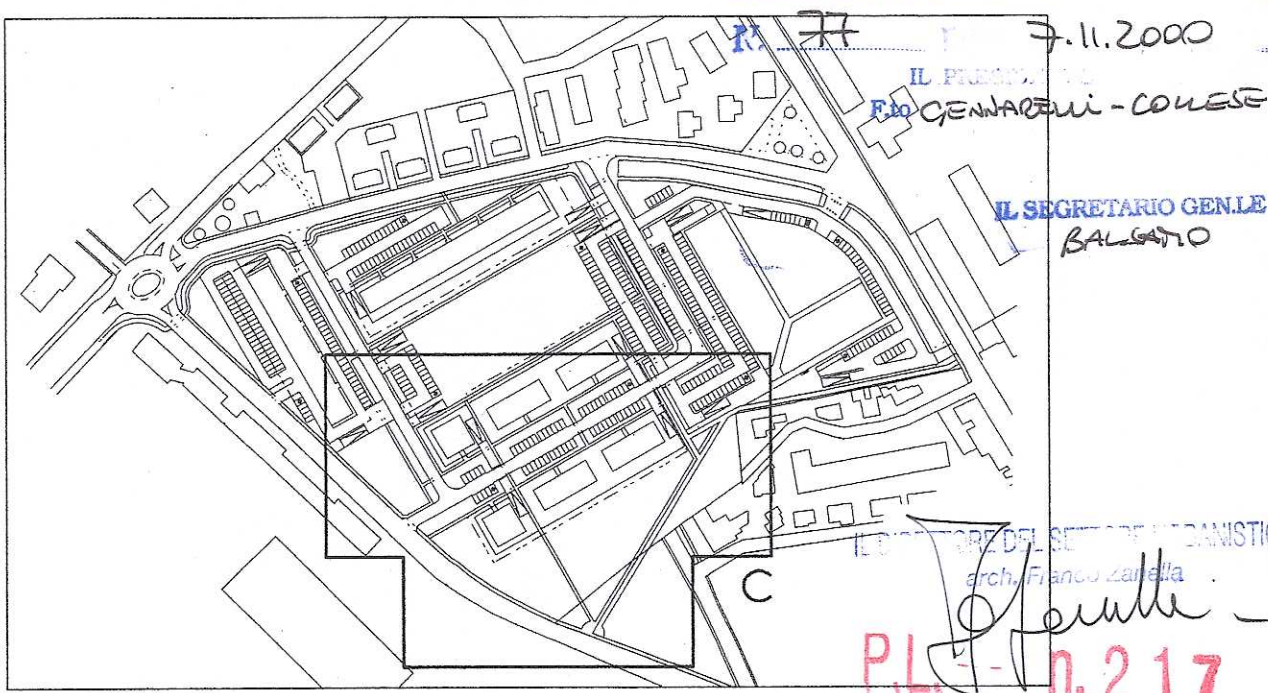

Progetto: Dott. Arch. GIUSEPPE SECONE
Contratto S.Rocco, n.21 - Vicenza - Tel. 0444/544529
Coll. Dott. Arch. MARCO COLOMBINI

Progetto del verde: Studio Associato PROVASI & MARTIN - Architettura del paesaggio
Via Valcora, 13 - 36033 Isola Vicentina (VI) - Tel. 0444/976903

Proprietà:

"PANTAINVEST" S.r.l., Via Saval, n.21 - Verona
"PEI - Promozioni Edilizie Italia" S.p.a. - Via Bruxelles, n.34 - Roma

TAVOLA	OGGETTO:	DATA
6c	ARREDO DELLE AREE VERDI PLANIMETRIA C (area a sud)	DICEMBRE 1997 AGGIORN. FEBBRAIO 2000 SCALA 1:200

LA PROPRIETÀ
PANTAINVEST S.r.l.
Via Saval, 21
36100 VICENZA
Tel. 0444/544529

PEI S.p.A.
Via Bruxelles, 34
00187 ROMA

Dott. Arch. GIUSEPPE SECONE
Via Valcora, 13
36033 ISOLA VICENTINA (VI)

IL PROGETTISTA