


- LEGENDA**
- AREE DA CEDERE AL COMUNE
 - AREE PRIVATE AD USO PUBBLICO
 - AREE PRIVATE
 - SAGOMA EDIFICI

NB: Le aree in oggetto saranno più esattamente identificate dopo l'ultimazione delle opere di urbanizzazione.

COMUNE DI VICENZA

PIANO PER L'ATTUAZIONE
 DELLA DELIBERA N.149 DEL 07.10.1997 DI CONSIGLIO COMUNALE
AREA "FORNACI LAMPERTICO"
 VIA LEGIONE ANTONINI, ZANARDELLI, DELLE FORNACI

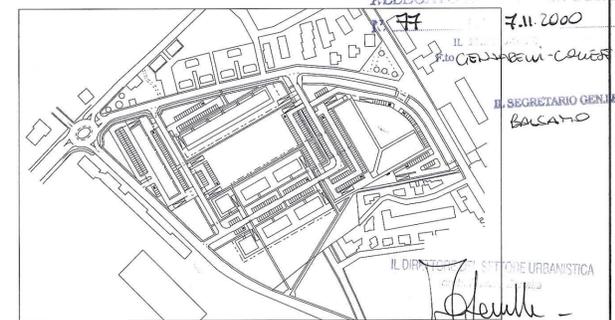

Progetto:

Dott. Arch. GIUSEPPE SECONE
 Coll. Dott. Arch. MARCO COLOMBINI
 Contrà S.Rocco, n.21 - Vicenza - Tel. 0444/544529

P.L. n.217
le Copie

Proprietà:

"PANTAINVEST" S.r.l., Via Saval, n.21 - Verona
 "PEI - Promozioni Edilizie Italia" S.p.a. - Via Bruxelles, n.34 - Roma

TAVOLA

7

OGGETTO:

**OPERE DI URBANIZZAZIONE
 USO DELLE AREE**

DATA
 MARZO 1999

AGGIORN.
 FEBBRAIO 2000

SCALA
 1:1000

LA PROPRIETÀ
 PANTAINVEST S.r.l.
 Via Saval, 21
 37139 VERONA
 (Tel. 0445/211111)

PEI S.p.A.
 Via Bruxelles, 34
 00187 ROMA
 (Tel. 06/478111)

Dott. Arch. GIUSEPPE SECONE
 CRONIS APIC
 - VICENZA

IL PROGETTISTA