

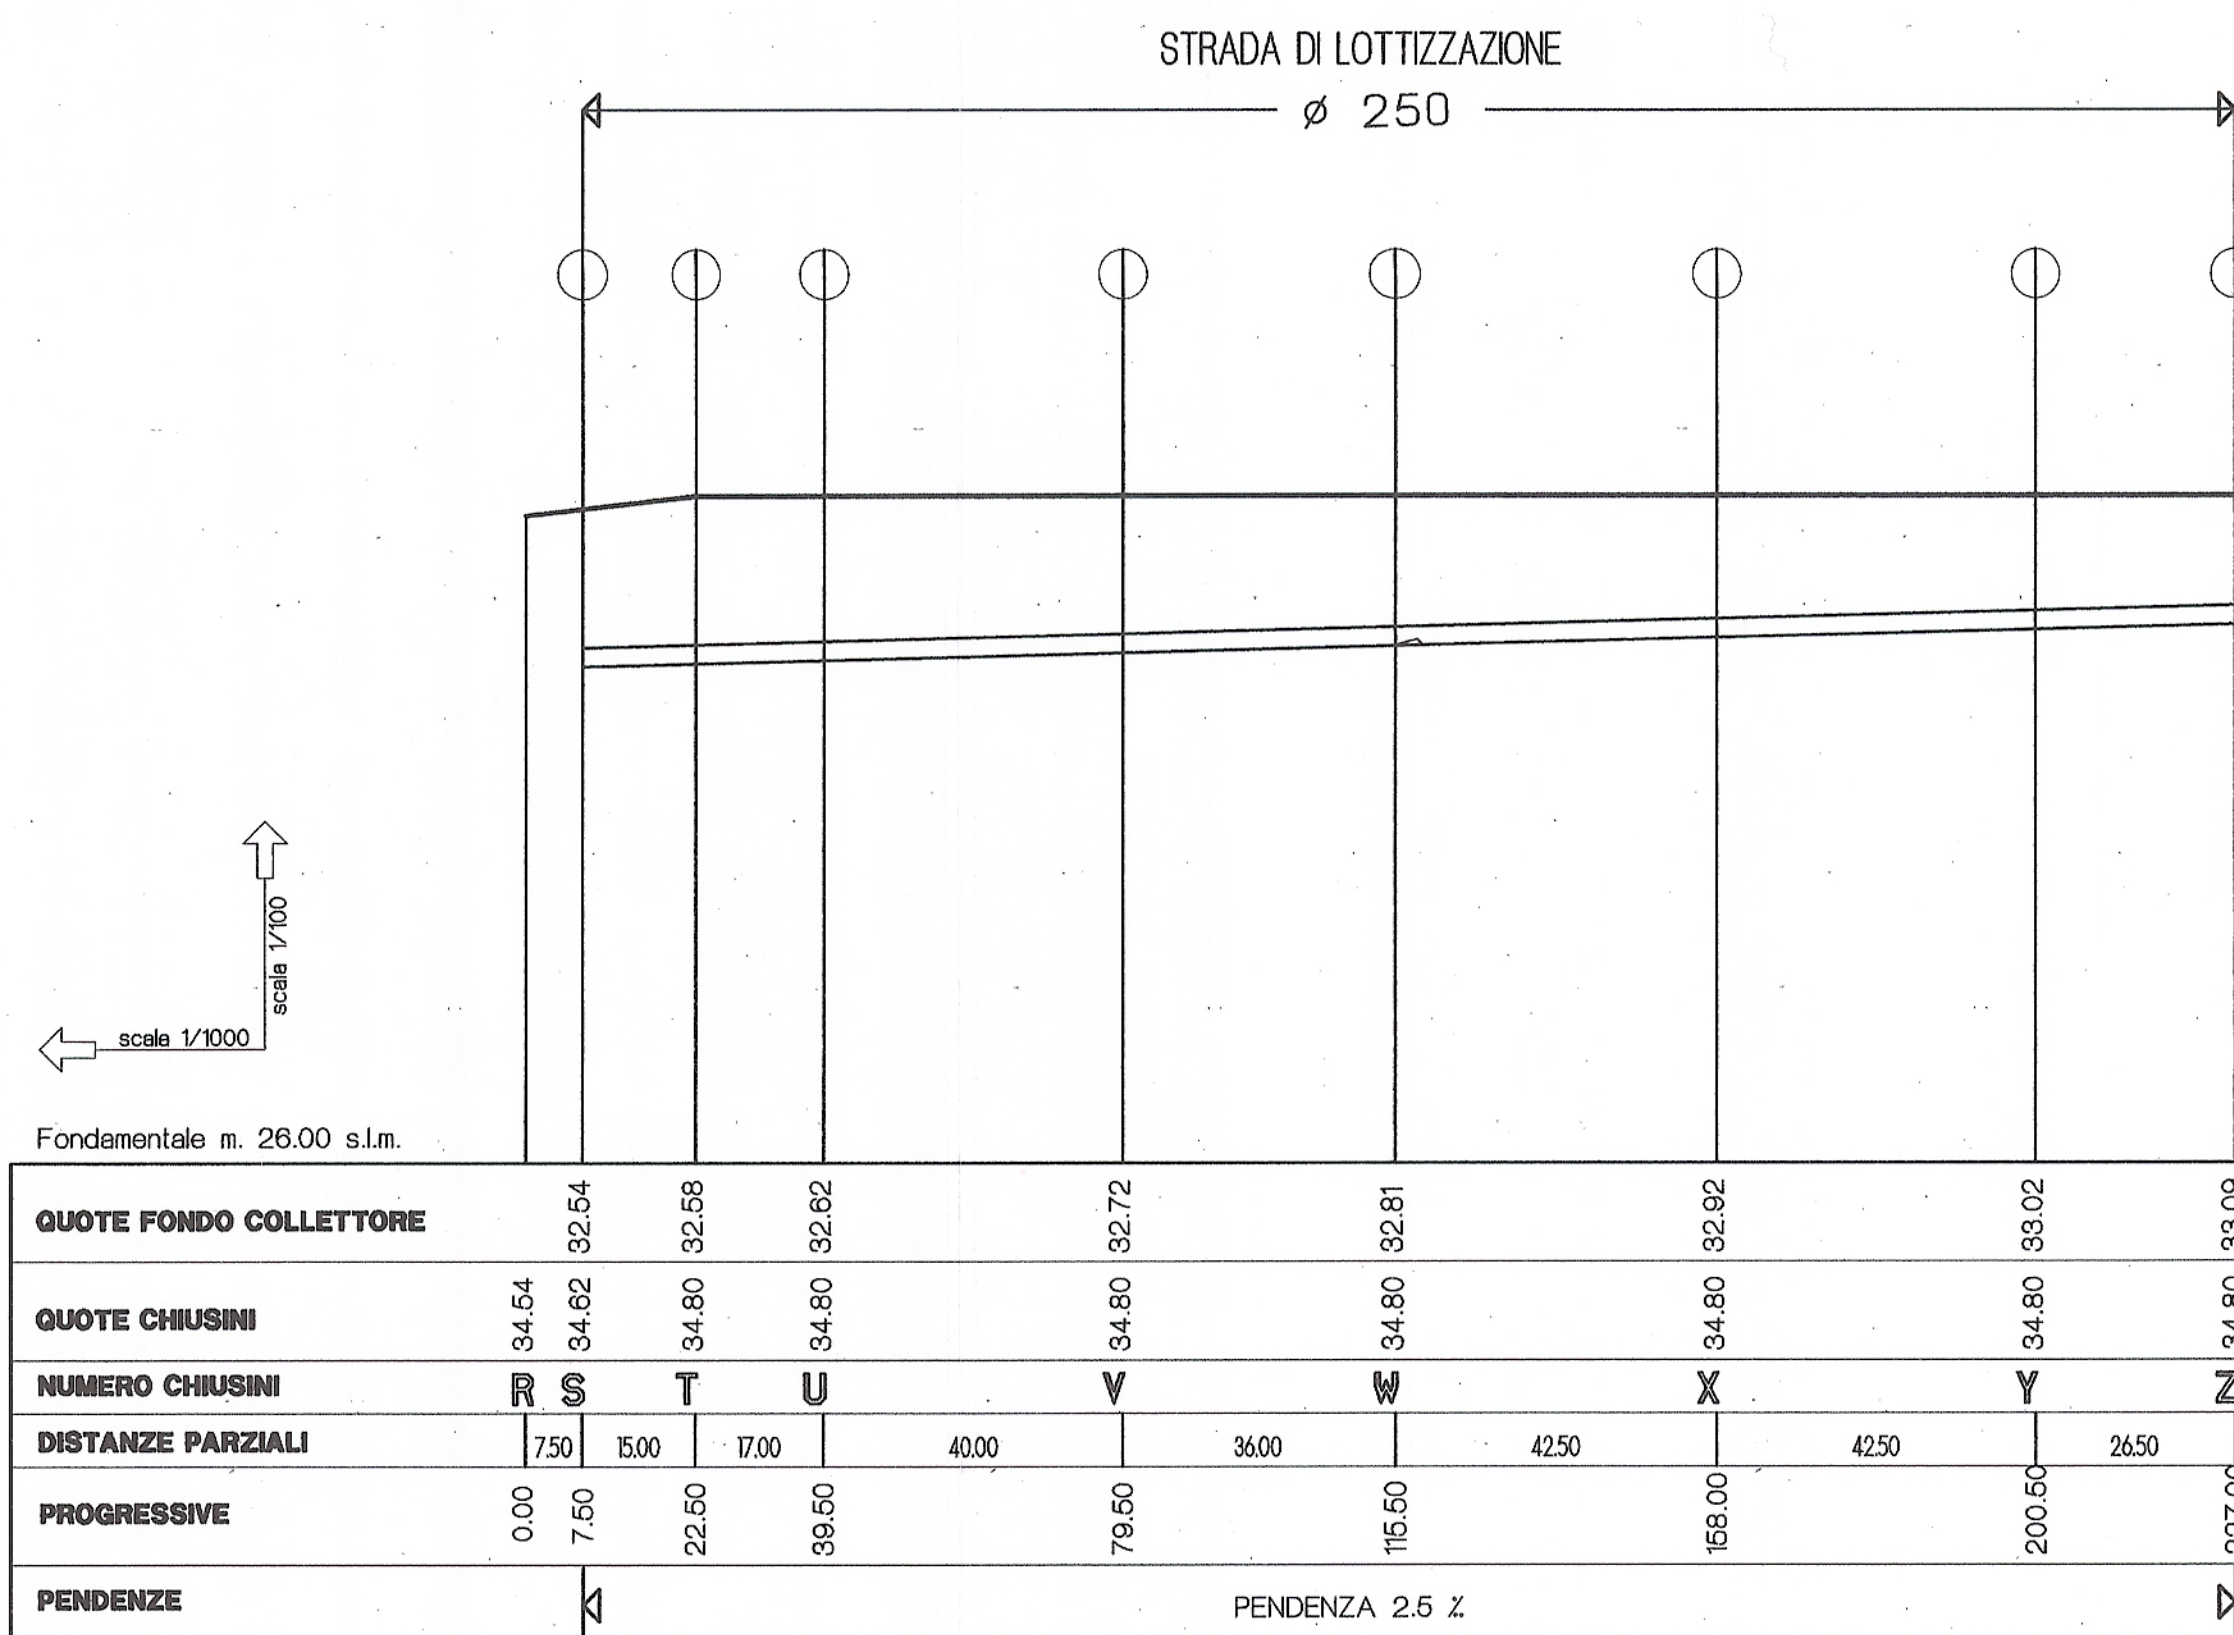
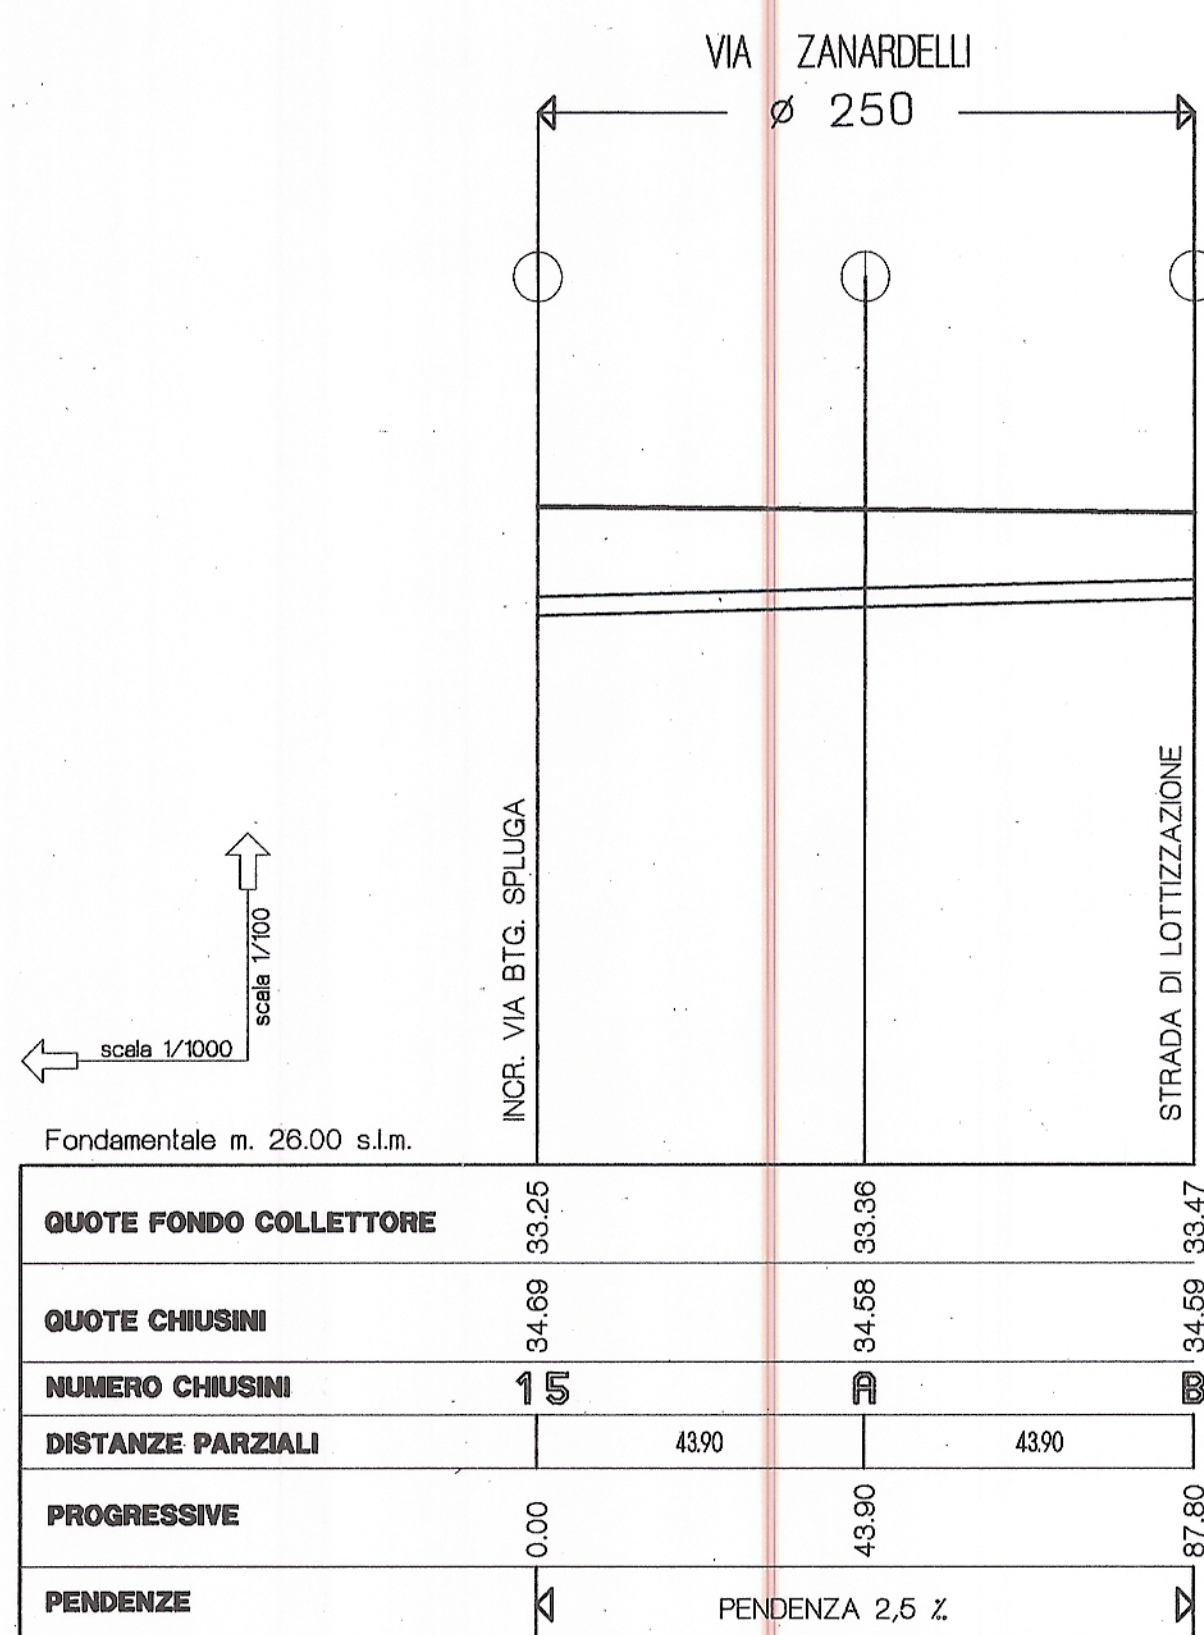
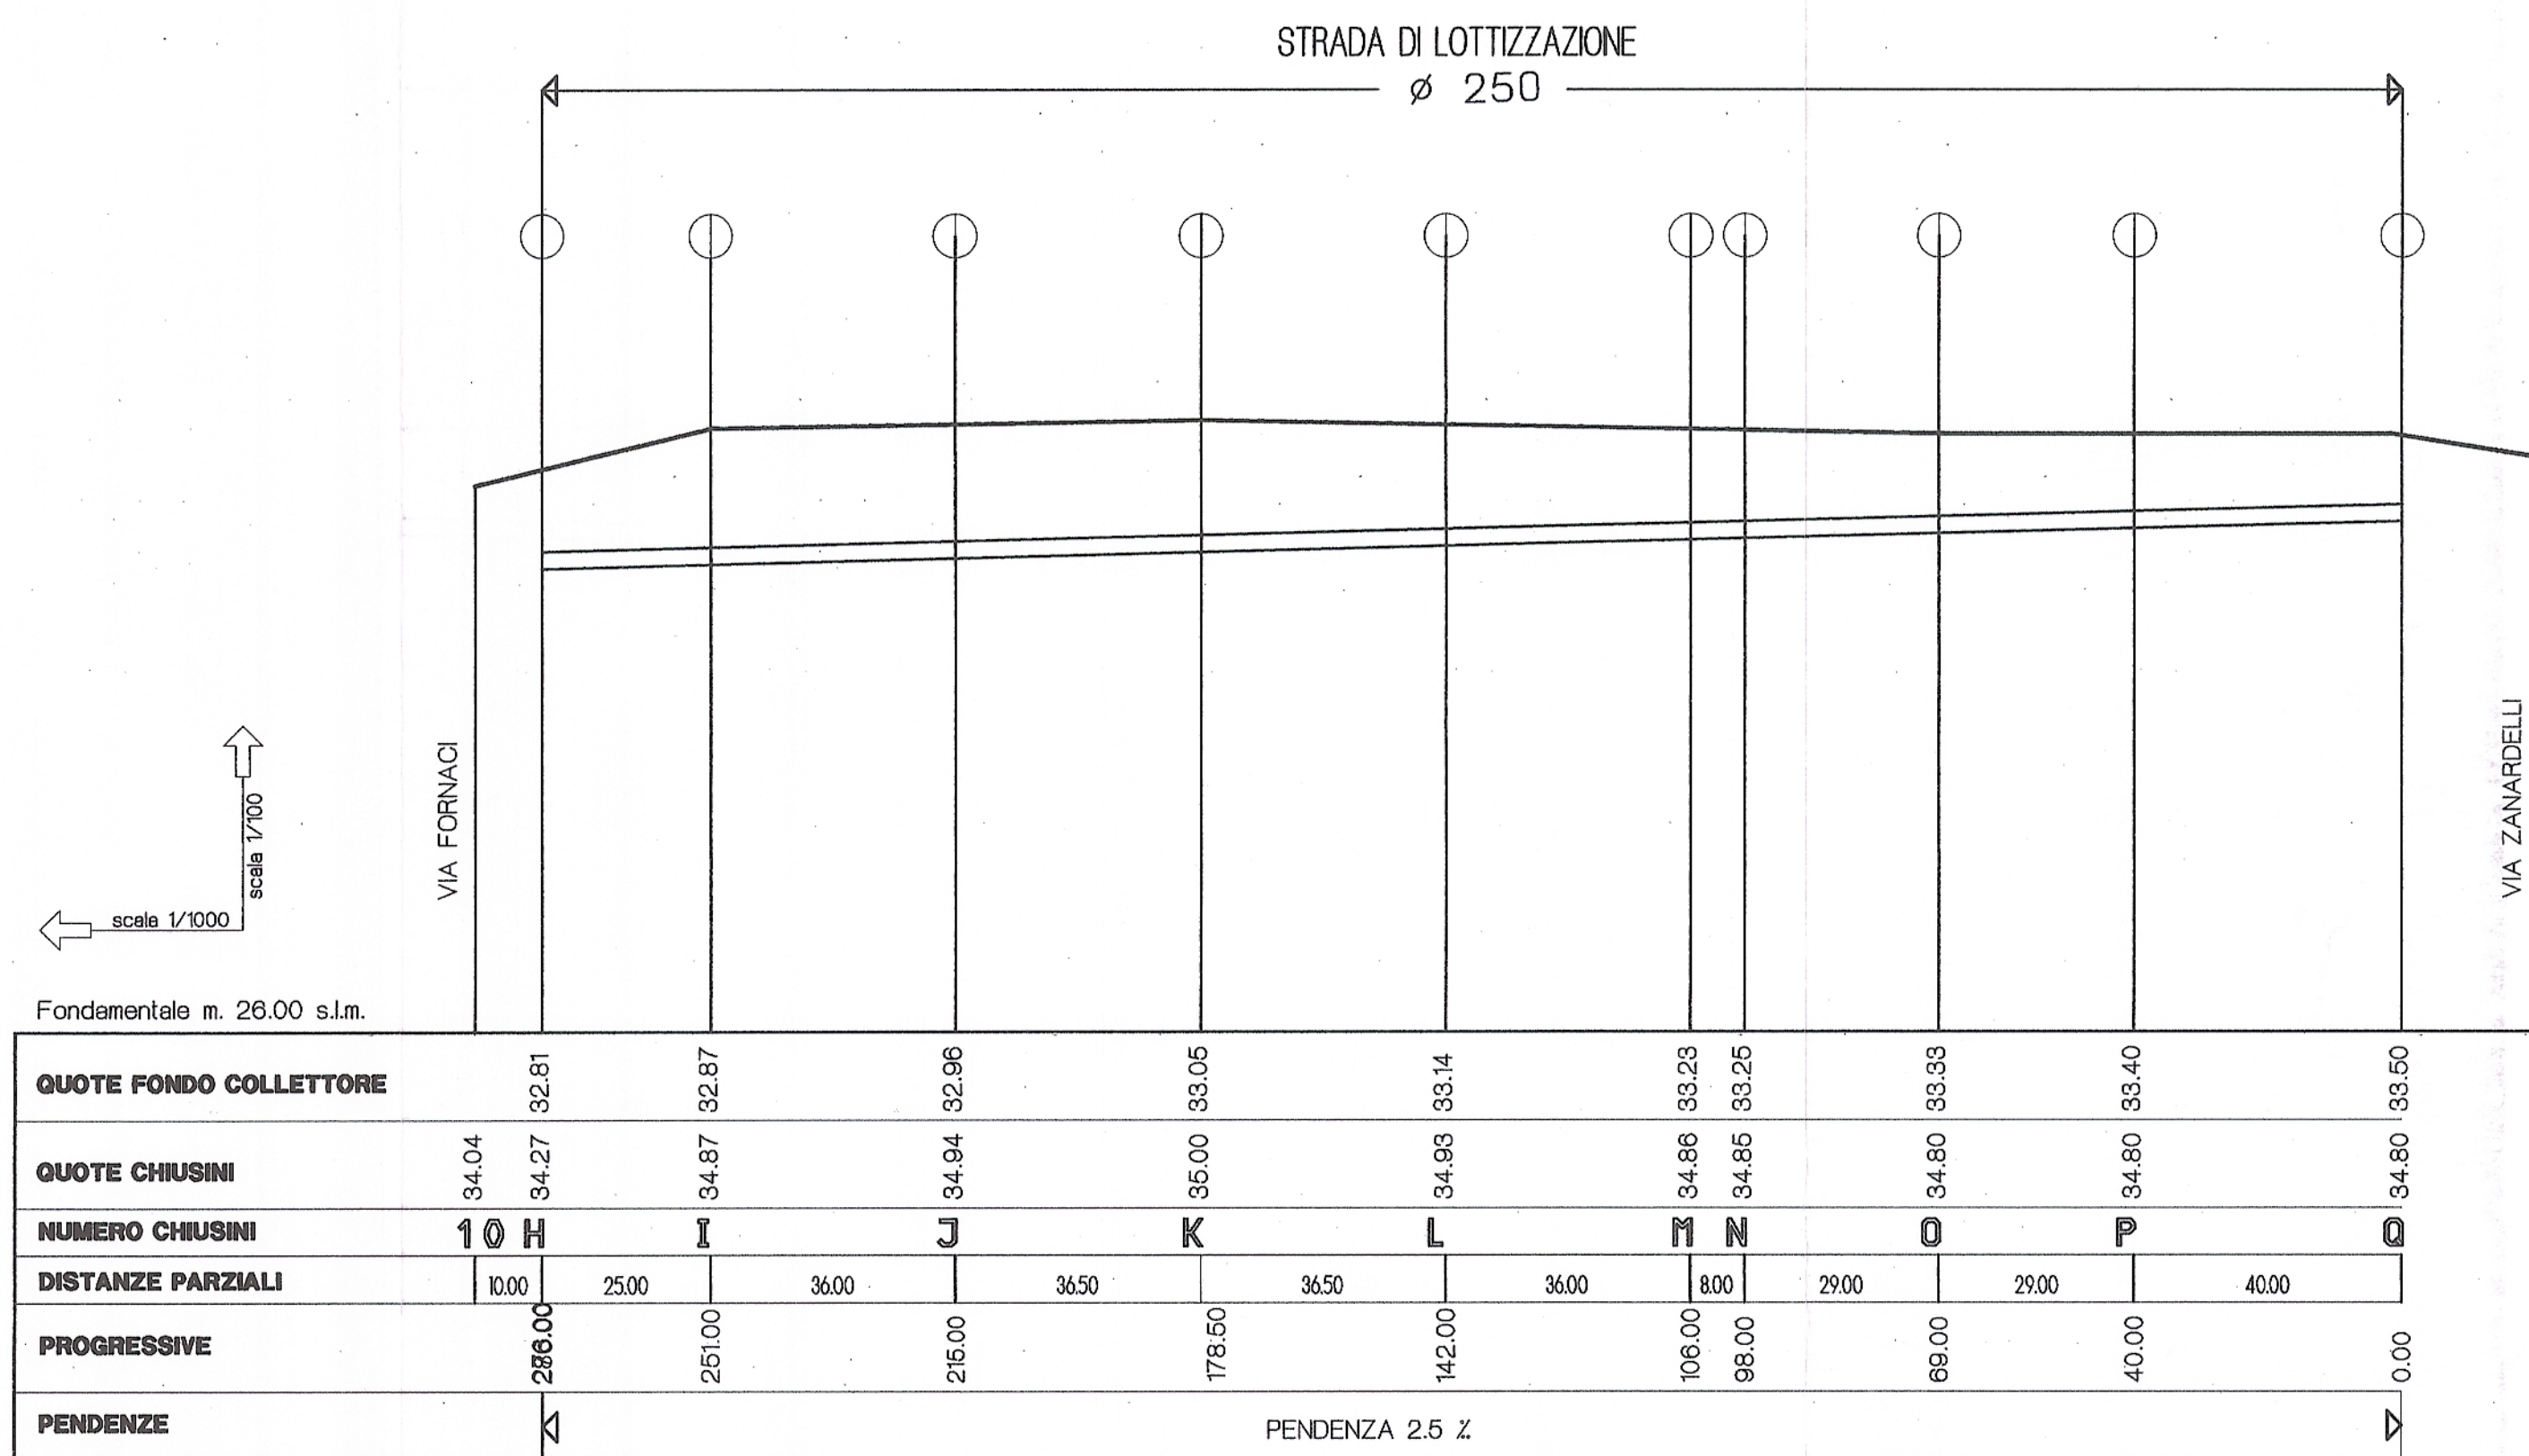


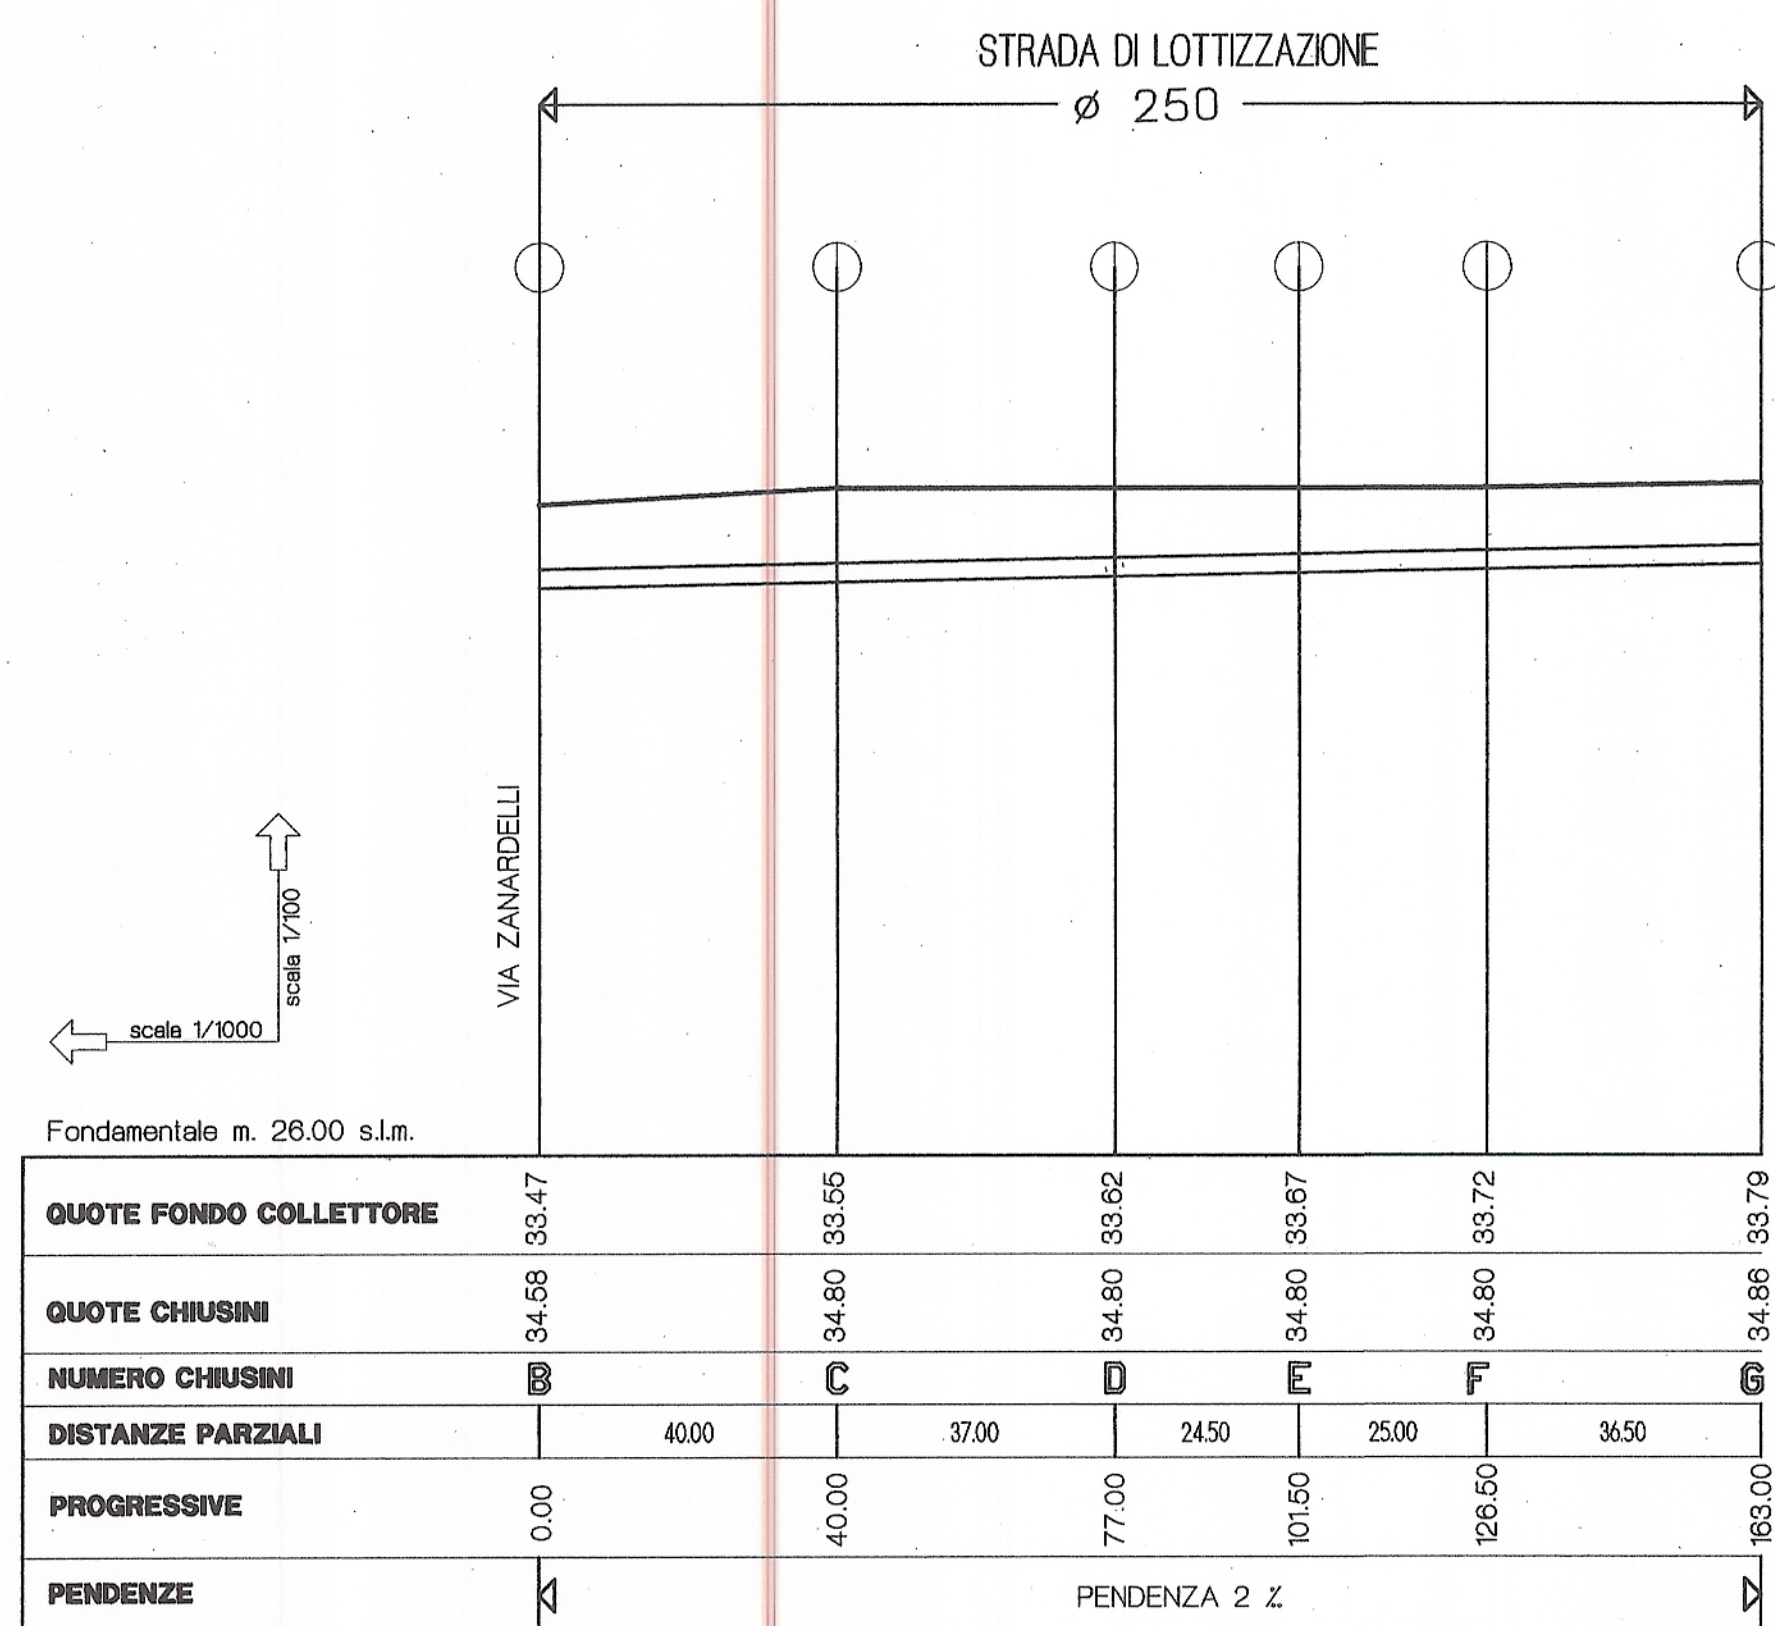

COMUNE DI VICENZA

PIANO PER L'ATTUAZIONE
DELLA DELIBERA N.149 DEL 07.10.1997 DI CONSIGLIO COMUNALE
AREA "FORNACI LAMPERTICO"
VIA LEGIONE ANTONINI, ZANARDELLI, DELLE FORNACI

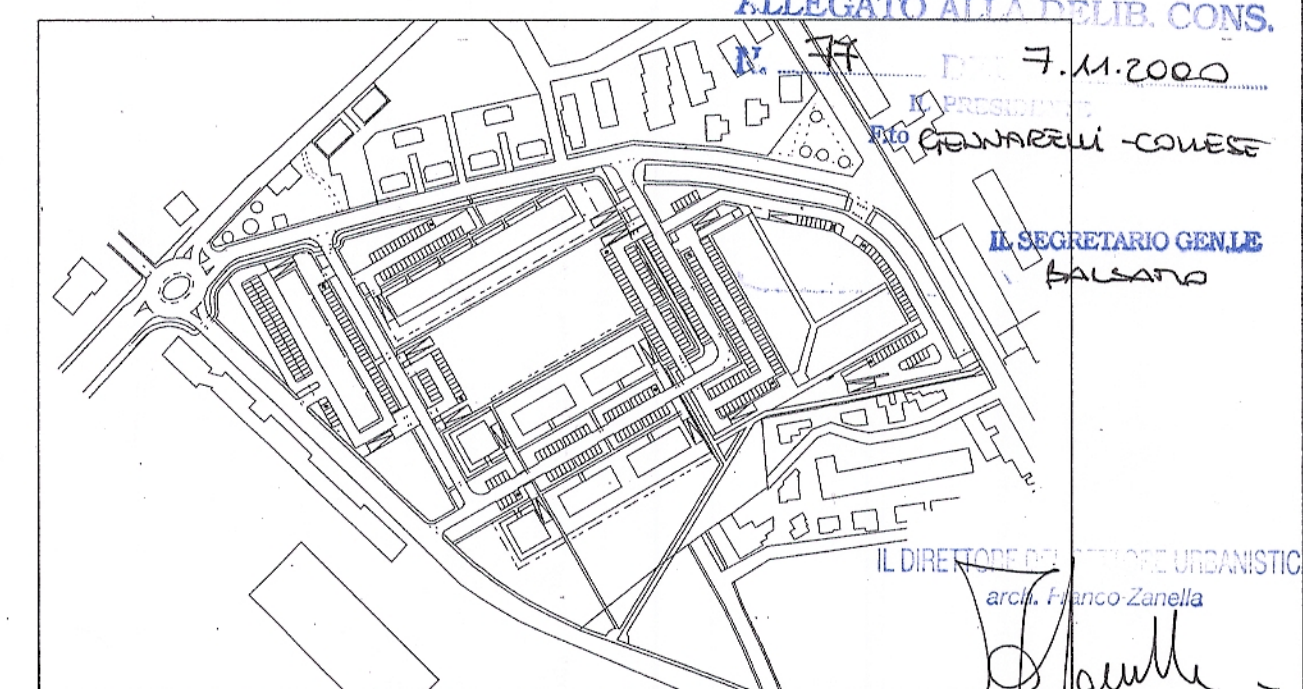

Progetto:

Dott. Arch. GIUSEPPE SECONE
Coll: Dott. Arch. MARCO COLOMBINI
Contrà S.Rocco, n.21 - Vicenza - Tel. 0444/544529

Proprietà:

"PANTAINVEST" S.r.l., Via Saval, n.21 - Verona
"PEI - Promozioni Edilizie Italia" S.p.a. - Via Bruxelles, n.34 - Roma

TAVOLA

5B1

OGGETTO:

PROFILI LONGITUDINALI DI STRADE E
FOGNATURE - ACQUE NERE

DATA

DICEMBRE 1997

AGGIORN.

SETTEMBRE 1999

SCALA

1:1000/1:100

LA PROPRIETÀ

PANTAINVEST S.r.l.
Via Saval, 21
37100 VERONA

P.E.I. S.p.A.
II PROGETTISTA

IL PROGETTISTA

Dott. Arch. GIUSEPPE SECONE
ORDINE N. 68
VICENZA