



ESTRATTO DI P.R.G. - scala 1 : 5.000
 COMUNE DI VICENZA
 Strada comunale di Bertesina e Via della paglia

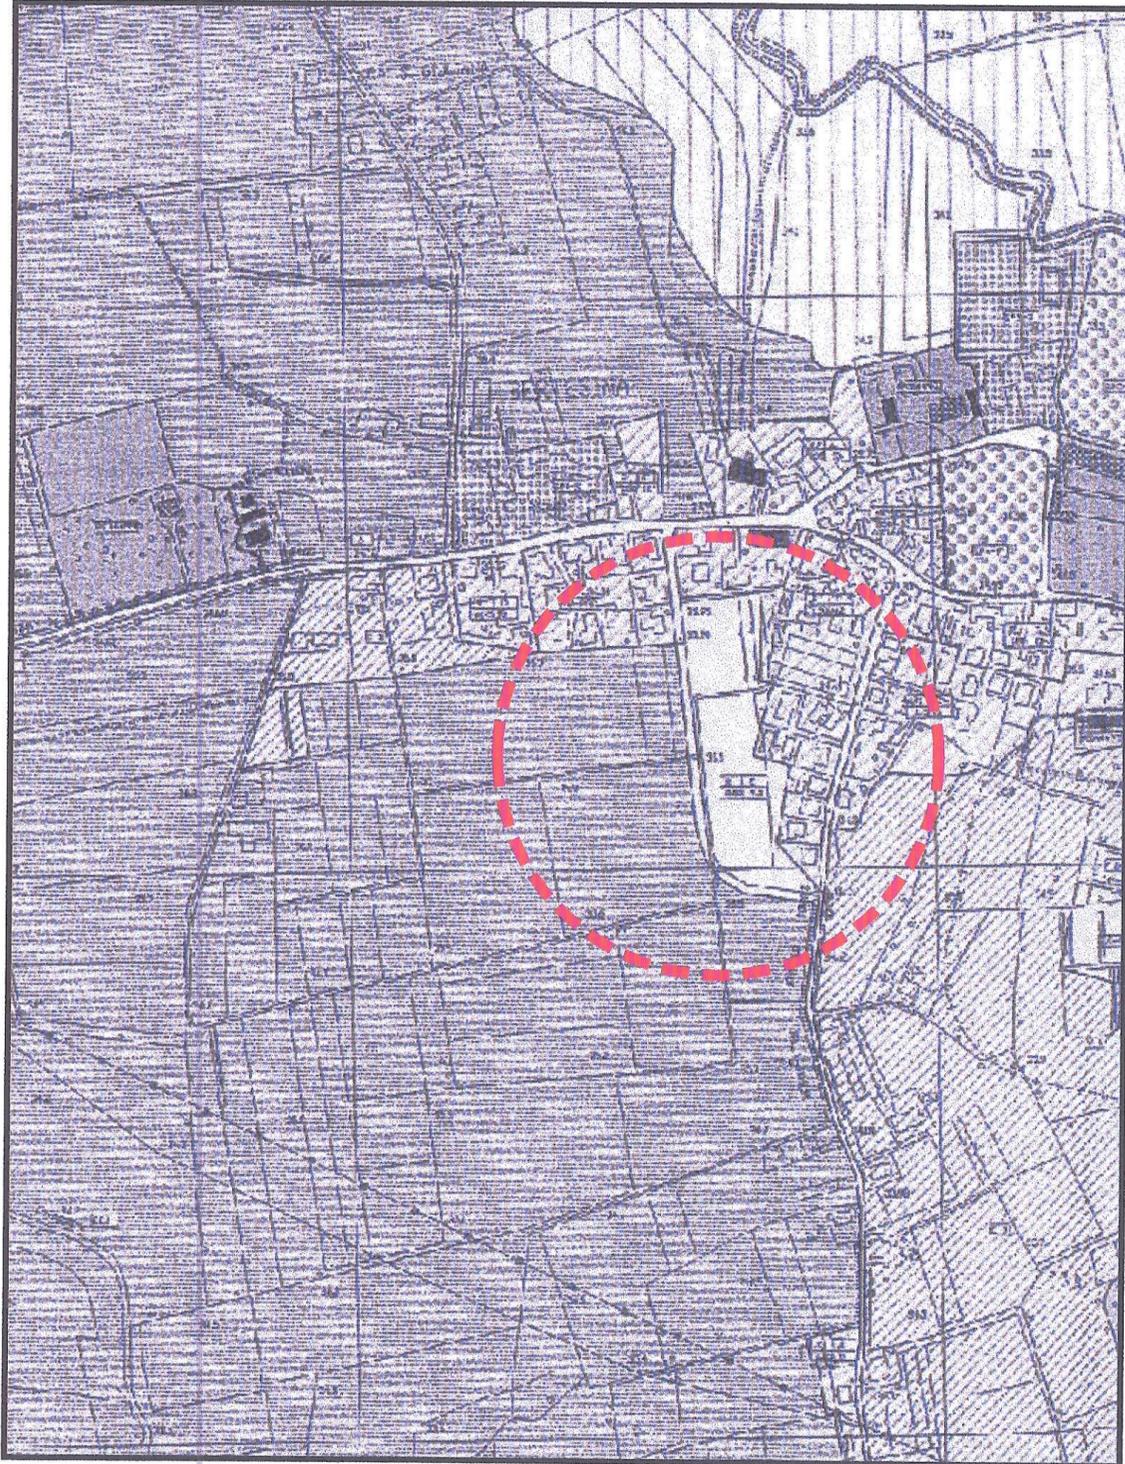

ESTRATTO DI MAPPA - scala 1 : 2.000
 COMUNE DI VICENZA
 foglio N. 86

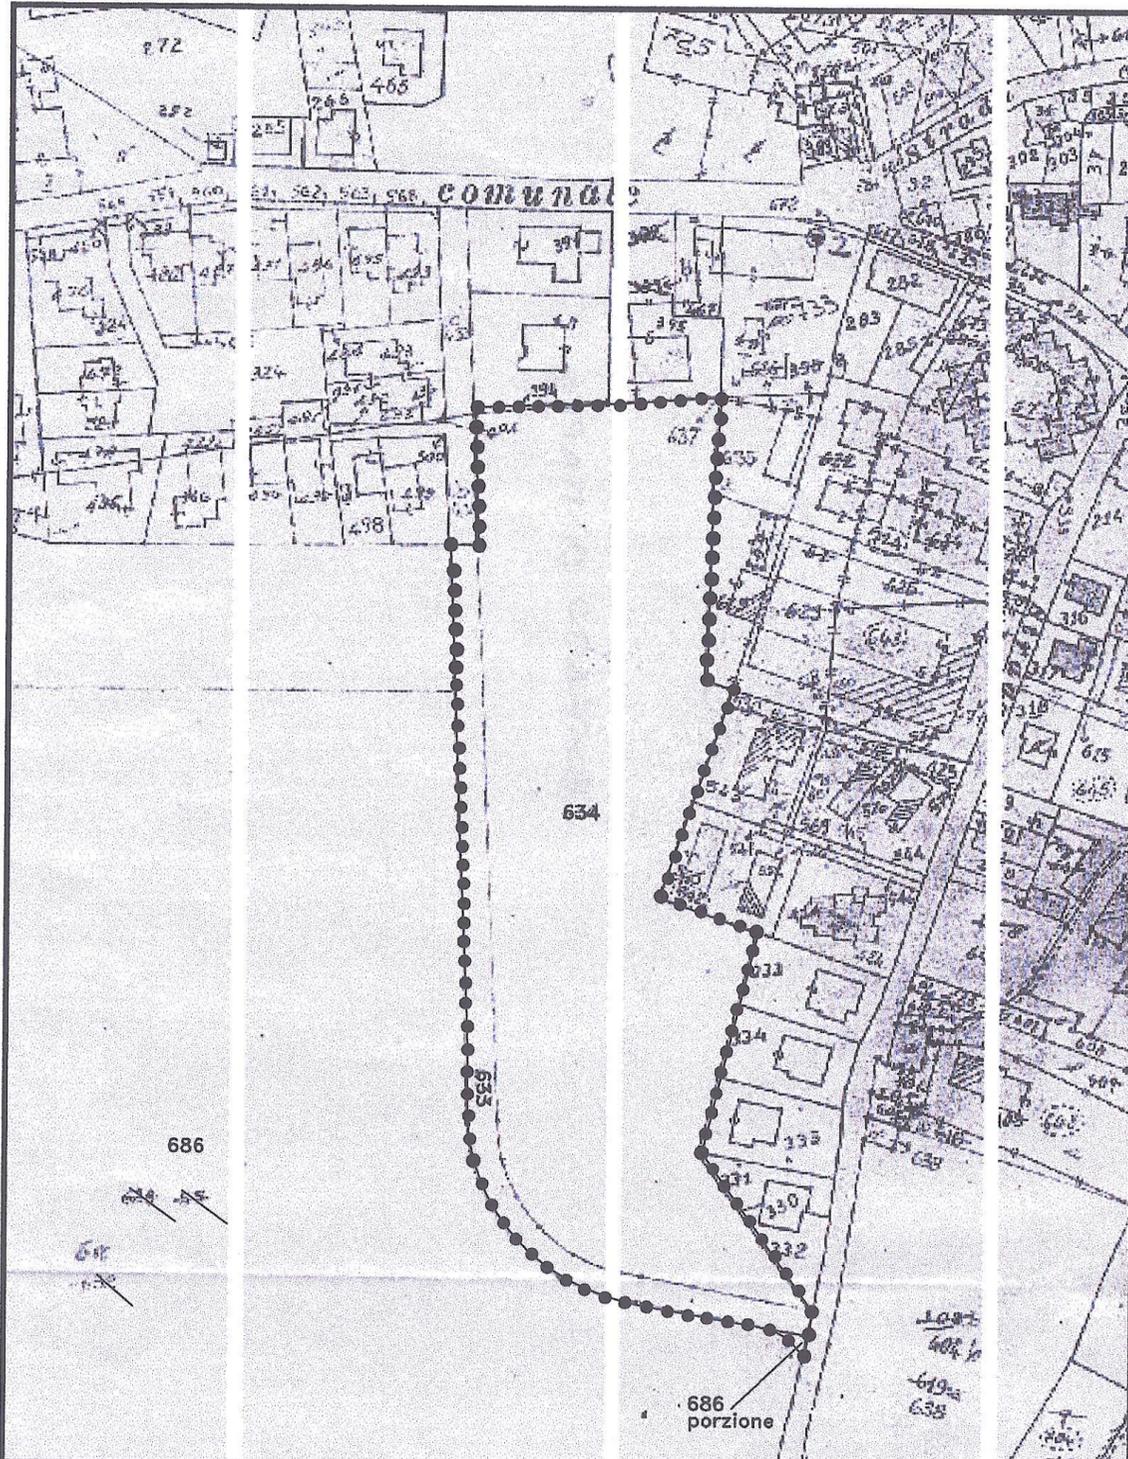

ELENCO PROPRIETA'

COPIA

DATI CATASTO TERRENI					
Ditta	Numero partita	Foglio	Mappale	Superficie catastale	Natura
RIMINI S.R.L.	22595	86	394	0.55	prato.arb.
RIMINI S.R.L.	22595	86	637	0.01	corte
RIMINI S.R.L.	9699	86	634	1.61.80	sem.arb.
RIMINI S.R.L.	9699	86	633	23.65	sem.arb.
RIMINI S.R.L.	22595	86	686**	128.553	seminativo

**porzione di mappale ricadente in RE mq.20

IL DIRETTORE DEL DIPARTIMENTO TERRITORIO
 F.to arch. Lorella Bressanello

ALLEGATO ALLA DELIB. CONS.

N. ...37... DEL 27.03.2003...

IL PRESIDENTE
 F.to GERWARELLI

IL DIRETTORE DEL SETTORE URBANISTICA
 F.to arch. Franco Zanella

IL SEGRETARIO GEN.LE
 F.to GIUCIARI

IL COMMITTENTE
RIMINI S.R.L.
 VICENZA - Centro Puroi, 12
 C.F. 02102420448
 Tribunale di Vicenza 00770 Soc.

IL PROGETTISTA E D.LL.

Ordine degli Architetti
 Pianificatori, Paesaggisti e
 Conservatori Provincia di Vicenza
MIRKO AMATORI
 n° 108

ALLEGATO 5

PIANO DI LOTTIZZAZIONE N°214 "RIMINI S.R.L."
 S.U.=0,5mq/mq

mirko amatori	oggetto:		elaborato:	data:
	COMUNE DI VICENZA PIANO DI LOTTIZZAZIONE "RIMINI" ZONA BERTESINA Committente: "RIMINI S.R.L."		STATO DI FATTO: ESTRATTO P.R.G. ESTRATTO DI MAPPA ELENCO PROPRIETA' File: 14PLGEP9-Fe	AGGIORNATO MARZO 2003 TAV. N° 2

ELABORAZIONE GRAFICA: "STUDIOEDILSERVIZI" S.R.L.