



STATO DI FATTO

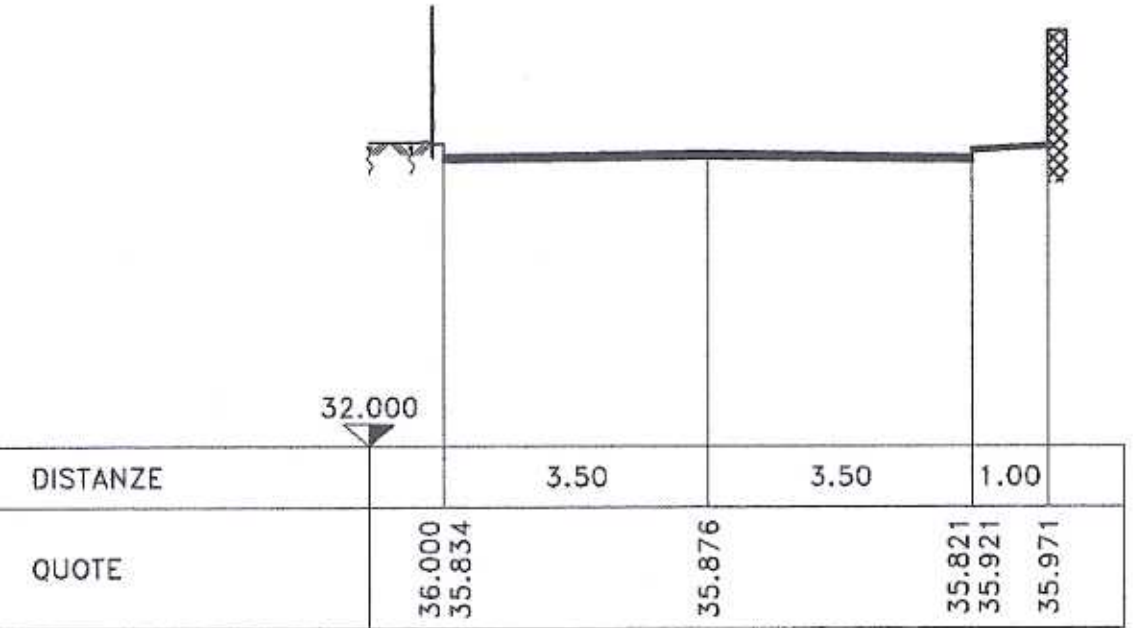


SEZIONE A-A scala 1:100

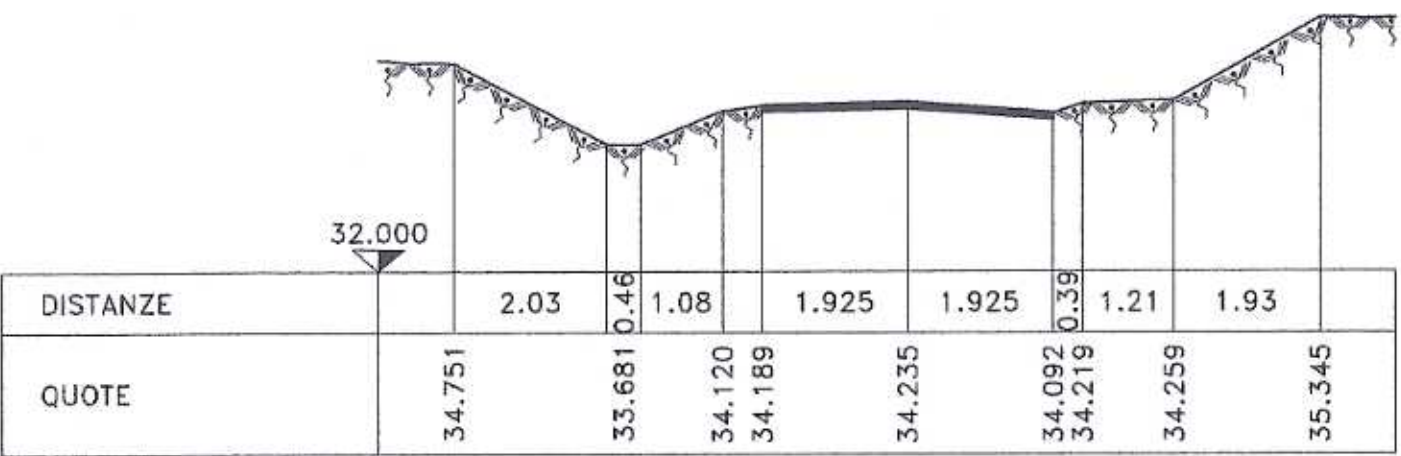

SEZIONE B-B scala 1:100

STATO FUTURO

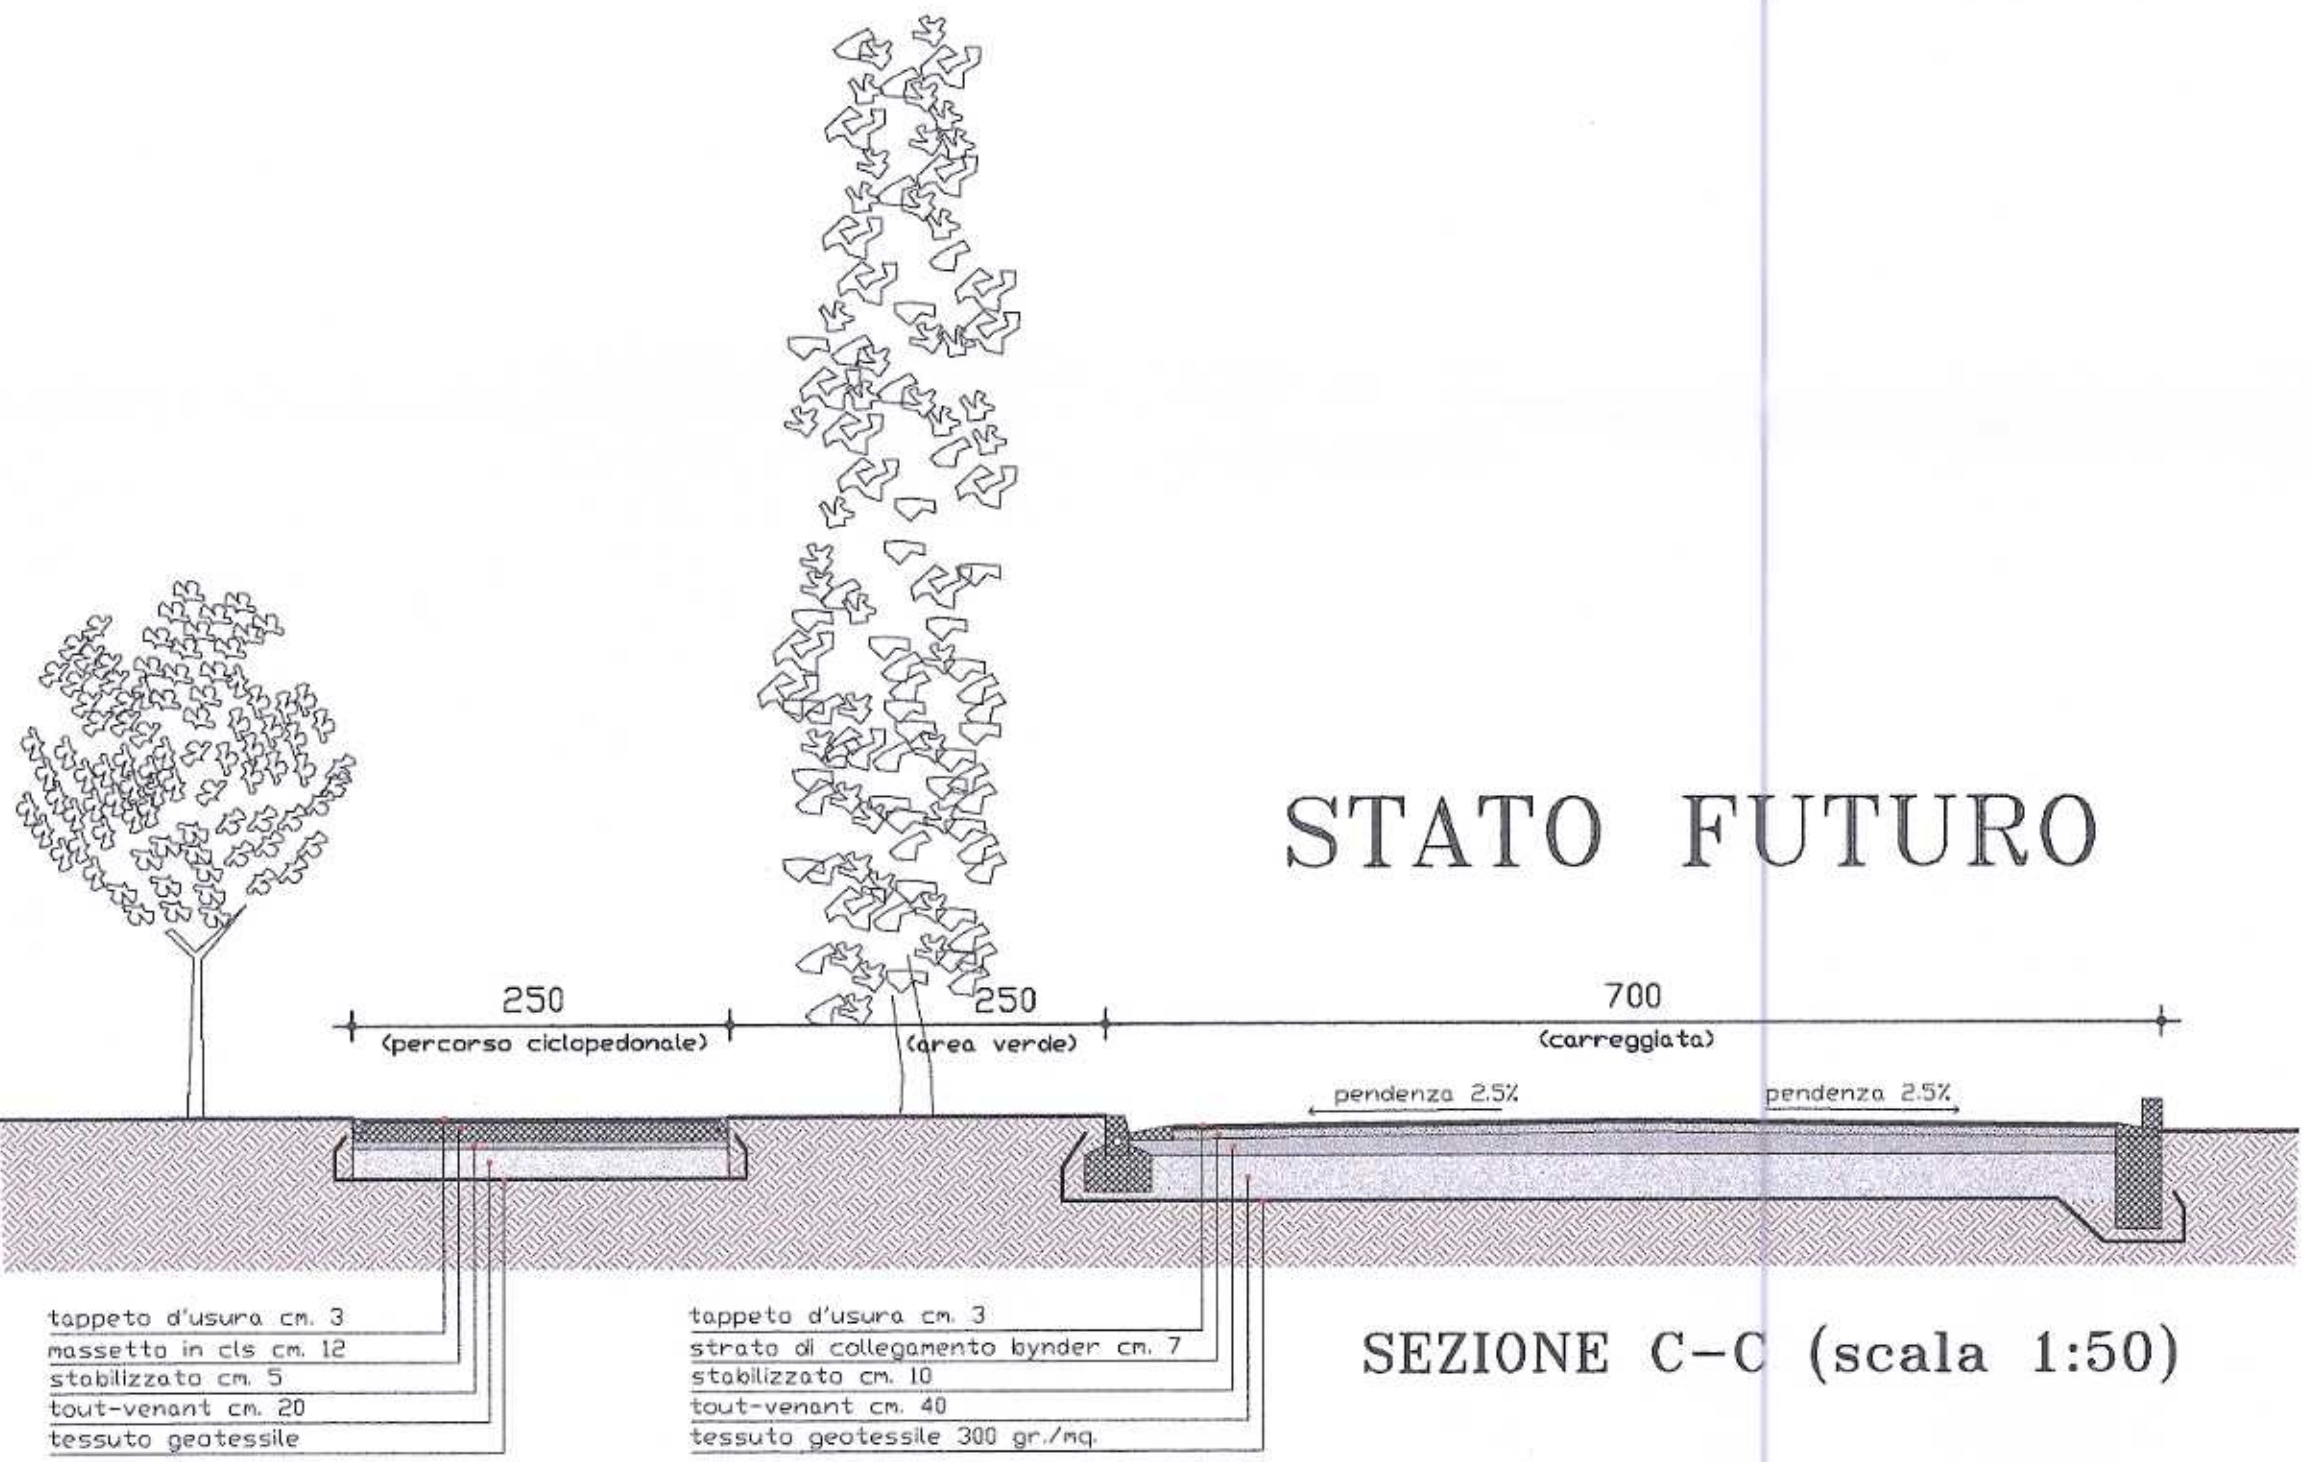

SEZIONE C-C (scala 1:50)

- delimitazione intervento RE di progetto
- strade
- sagome edifici (esemplificazione progettuale)
- strade di transito veicolare
- percorsi carrai
- accessi pedonali
- accessi carrai
- accessi misti
- vani scala interni agli edifici
- quote stato di fatto
- quote stato futuro

