

ALLEGATO ALLA DELIB. CONS.

N.37..... DEL ..27.03.2003..

IL PRESIDENTE

F.to GONNARELLI

IL SEGRETARIO GEN.LE

F.to GIULIANI

IL DIRETTORE DEL DIPARTIMENTO TERRITORIO
F.to arch. Lorella Bressanello

IL DIRETTORE DEL SETTORE URBANISTICA
F.to arch. Franco Zanella

IL COMMITTENTE

IL PROGETTISTA E D.LL.

VICENZA - 2007/08
G.F. 1000
Tribunale di Vicenza 2007/08 Soc


INNOVATORI
n° 100.

ALLEGATO 5


PIANO DI LOTTIZZAZIONE N°214 "RIMINI S.R.L."
S.U.=0.5mq/mq

mirko amatori architetto in vicenza c.tra' misericordia 14/20 tel.0444/921155 r.a. fax	oggetto: <u>COMUNE DI VICENZA</u> <u>PIANO DI LOTTIZZAZIONE</u> <u>"RIMINI"</u> <u>ZONA BERTESINA</u> Committente: <u>"RIMINI S.R.L."</u>		elaborato: <u>STATO FUTURO:</u> <u>RETE FOGNARIA</u> <u>PARTICOLARI COSTRUTTIVI</u> File:	data: <u>AGGIORNATO</u> <u>GENNAIO 2003</u> 15e TAV. N°
---	---	---	---	--


ELABORAZIONE GRAFICA:

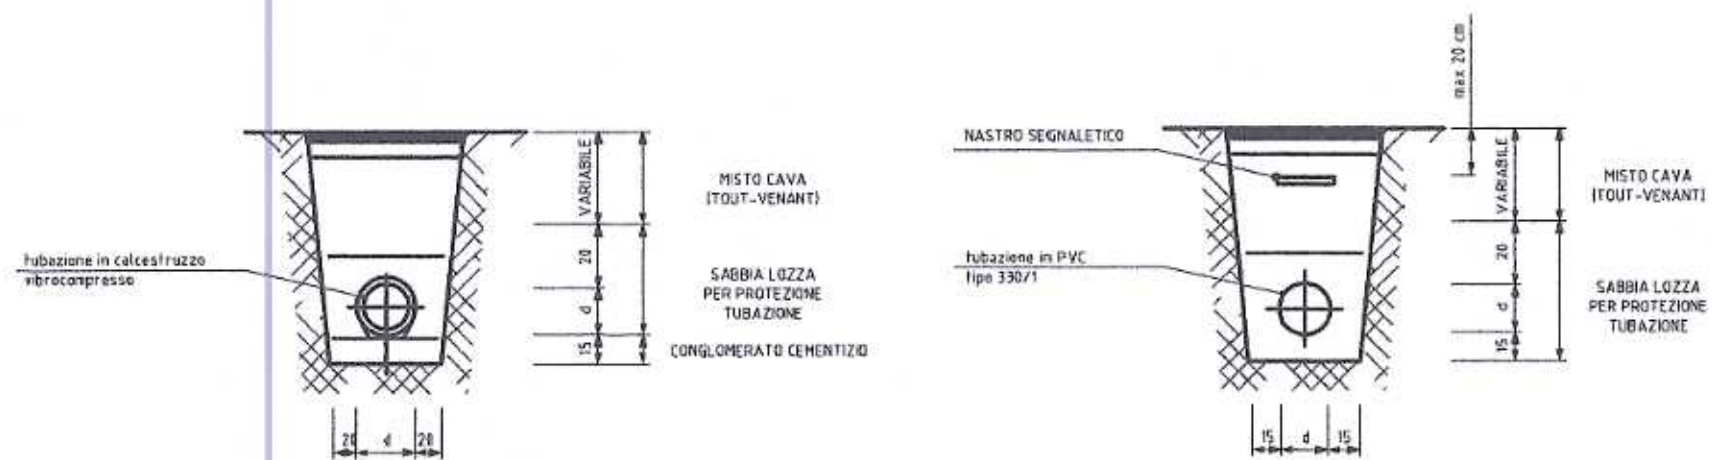


ACQUE METEORICHE
SEZIONE TIPICA PER TUBAZIONI IN CLS

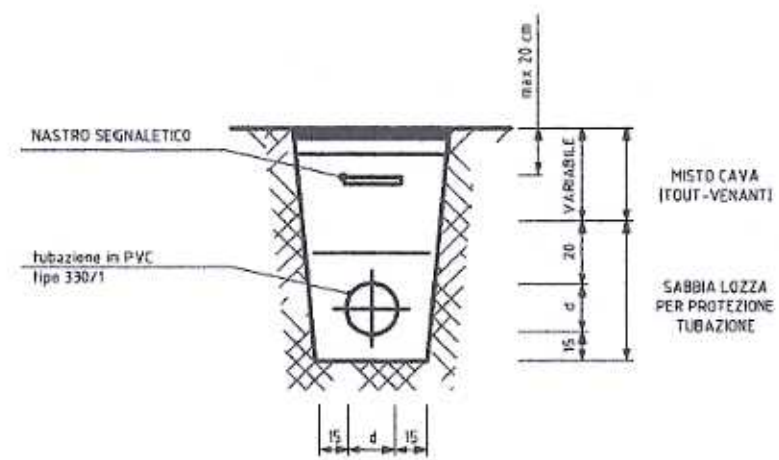


ACQUE METEORICHE
SEZIONE TIPICA PER TUBAZIONI IN PVC

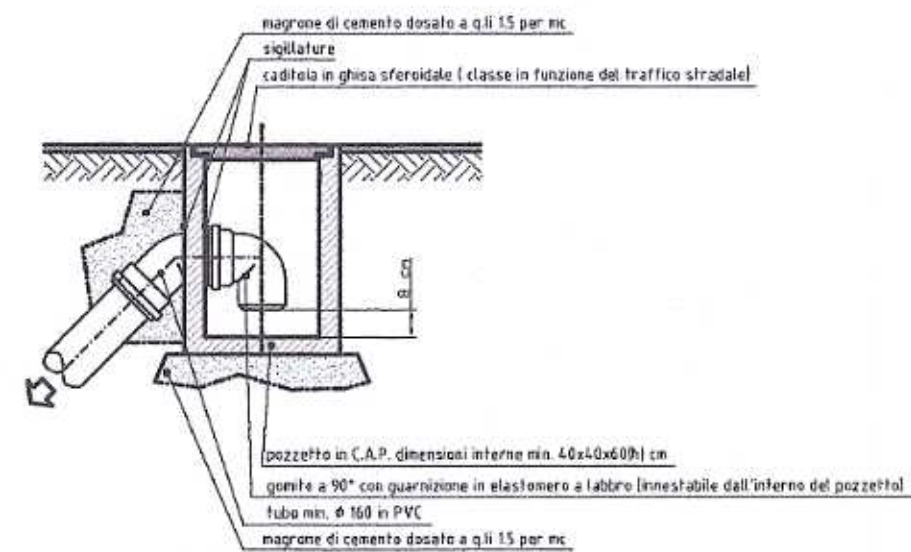

ACQUE METEORICHE ALLACCIAMENTO TIPICO PER CADITOIA

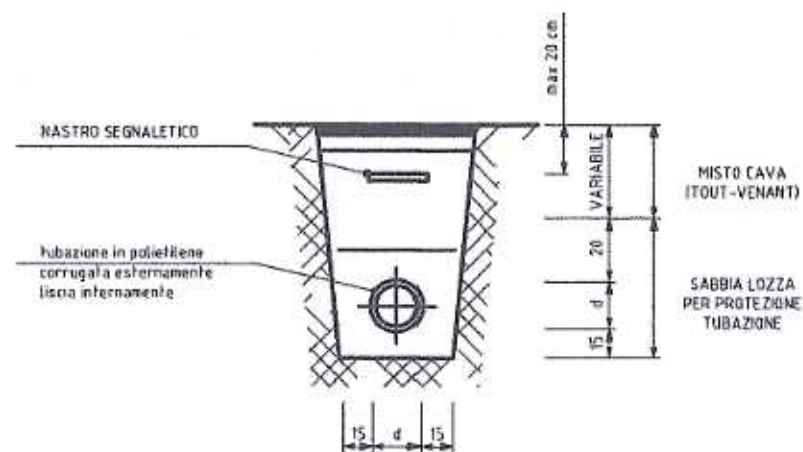

ACQUE NERE
SEZIONE TIPICA PER TUBAZIONI IN POLIETILENE

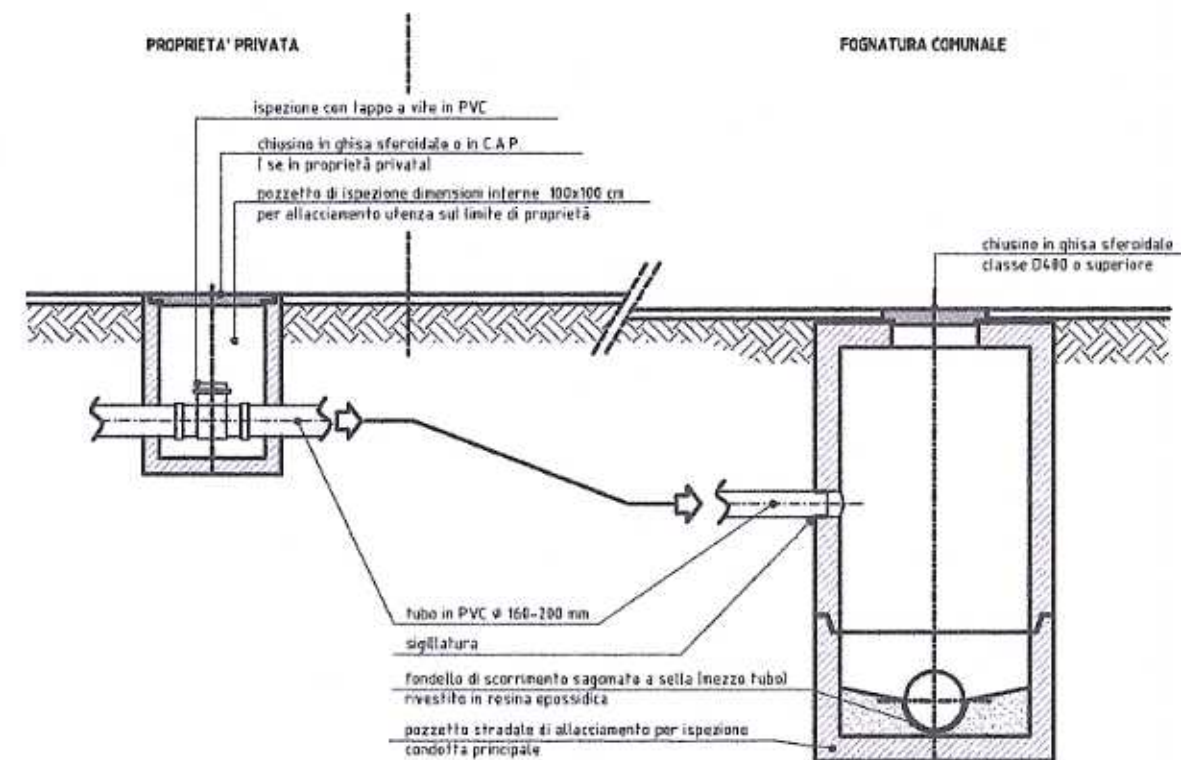

ACQUE NERE
ALLACCIAMENTO TIPICO DI UTENZA