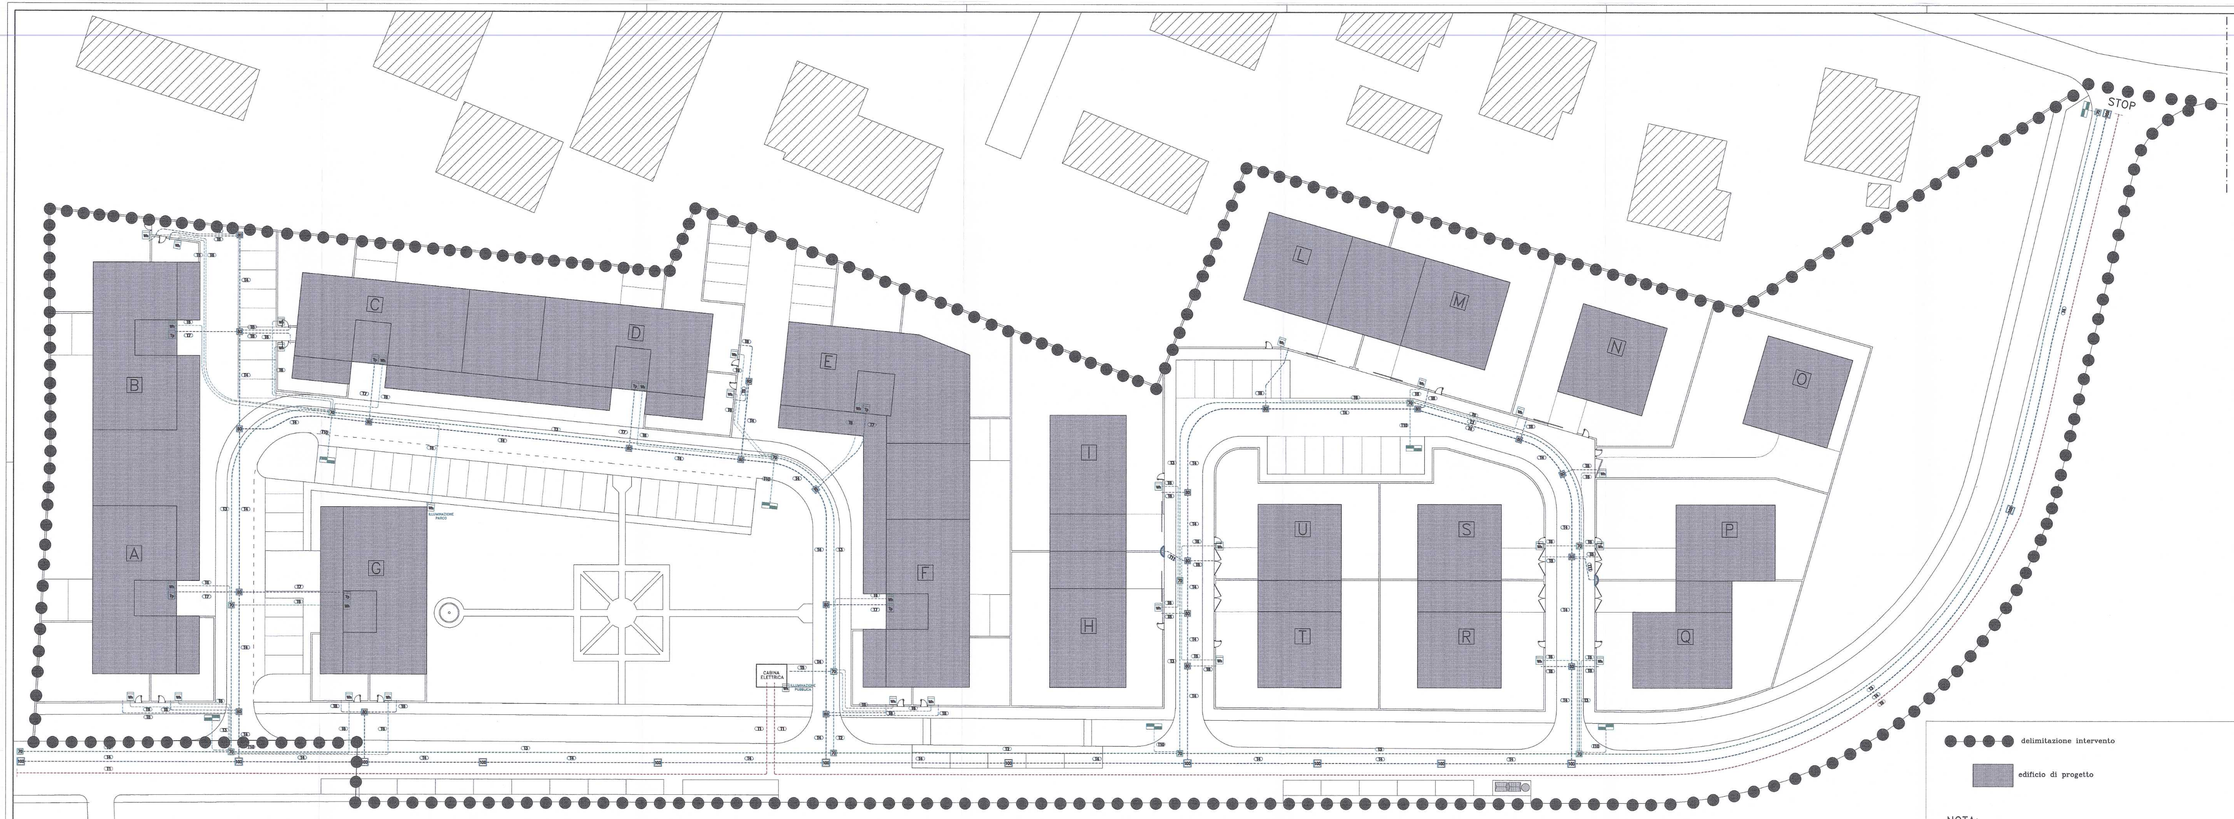

LEGENDA	
10A	Contatori AIM
Tp	Box distribuzione TELECOM
	Quadro di distribuzione AIM posa del basamento a carico dell'impresa appaltatrice
-------	Cavidotto interrato – vedi legenda sottostante – TELECOM
-------	Cavidotto interrato – vedi legenda sottostante – AIM (BT)
-------	Cavidotto interrato – vedi legenda sottostante – AIM (MT)
70	Pozzetto in Cls con chiusino carreggiabile dimensioni come da progetto. es:70=700x700x700 mm (BxLxP)
80	Pozzetto in Cls con chiusino carreggiabile dimensioni come da progetto. es:80=800x800x800 mm (BxLxP)
100	Pozzetto in Cls con chiusino carreggiabile dimensioni come da progetto. es:100=1000x1000x1000 mm (BxLxP)
	colonnina telecom inserita sulla recinzione

SIMBOLOGIA TUBAZIONI PRIMARIE/SECONDARIE	
T1	N.2ø125mm PVC RIGIDO – AIM (MT) –
T2	N.4ø125mm PVC RIGIDO – AIM (BT) –
T3	N.2ø125mm PVC RIGIDO – AIM (BT) –
T4	N.2ø125mm PVC RIGIDO – TELECOM –
T5	N.6ø125mm PVC RIGIDO – AIM (BT) –
T6	N.1ø90mm PVC RIGIDO – AIM (BT)
T7	N.1ø100mm PVC RIGIDO – TELECOM –
T8	N.1ø50mm PVC RIGIDO – TELECOM –
T9	N.1ø125mm PVC RIGIDO – AIM (MT)
T10	N.4ø100mm PVC CORRUGATO – AIM –
T11	fascio tubi PVC (N.1ø125mm+4ø50mm)–TELECOM–

delimitazione intervento

edificio di progetto

NOTA:
la distanza e/o l'incrocio tra i cavidotti destinati all'alloggiamento dei cavi elettrici e quelli per i cavi delle telecomunicazioni rispetteranno quanto disposto dalle norme CEI 11/17.

COPIA

ALLEGATO ALLA DELIB. CONS.
N. 34 DEL 21.03.2003
IL PRESIDENTE
Fto
IL SEGRETARIO GEN.LE
Fto

PROGETTISTA IMPIANTO ELETTRICO
PROGETTAZIONE
STUDIO TECNICO ASSOCIATO
G.E. GRUPPO ING. ELETTRICI ASSOCIATI
P.IVA, VIA, MARCO POLO, 20

IL DIRETTORE DEL DIPARTIMENTO TERRITORIO
Fto arch. Loretta Brancaccio

IL DIRETTORE DEL SETTORE URBANISTICA
Fto arch. Franco Zanella

IL COMMITTENTE
Società in Nome Collettivo Sede

IL PROGETTISTA E D.L.
Ordine degli Ingegneri della Provincia di Rimini
Ing. Giorgio Ferri
ORDINE DEGLI INGEGNERI
DI RIMINI
Ing. Giorgio Ferri
N° 1

ALLEGATO 5

PIANO DI LOTTIZZAZIONE N°214 "RIMINI S.R.L."

S.U.=0,5mq/mq

mirko amatori architetto in vicenza s.ne/ relaterrardo 14/22 tel.0444/321155 c.a. fax	oggetto: COMUNE DI VICENZA PIANO DI LOTTIZZAZIONE "RIMINI" ZONA SERTISMA Committente: "RIMINI S.R.L."		elaborato: STATO FUTURO: RETE DISTRIBUZIONE ENERGIA ELETTRICA E TELEFONICA File: 14PLFEPS-FE	data: AGGIORNATO GENNAIO 2003 SCALA 1:1000 Tav. N° 17

ELABORAZIONE GRAFICA: "STUDIOCELLERVOX" S.R.L.

LE STESSE NAVONO IL RIGORE E TENGO IN LORO LA PROPRIETA' IL DIRITTO RIMANE CON IL DIRITTO DI RIPRODURLE E IL PRIVILEGIO ORIGINE DEVE E TUTTE DOVE INTRODOTTE