COPIA

P.L. n. 213

2ª SOLUZIONE

1ª copia

ALLEGATO ALLA DELIB. CONS.
N. 57 DEL 20 LUG. 1999
IL PRESIDENTE
F.to GIANNARELLI
IL SEGRETARIO GENLE F.to SUPPL. CICCARIA

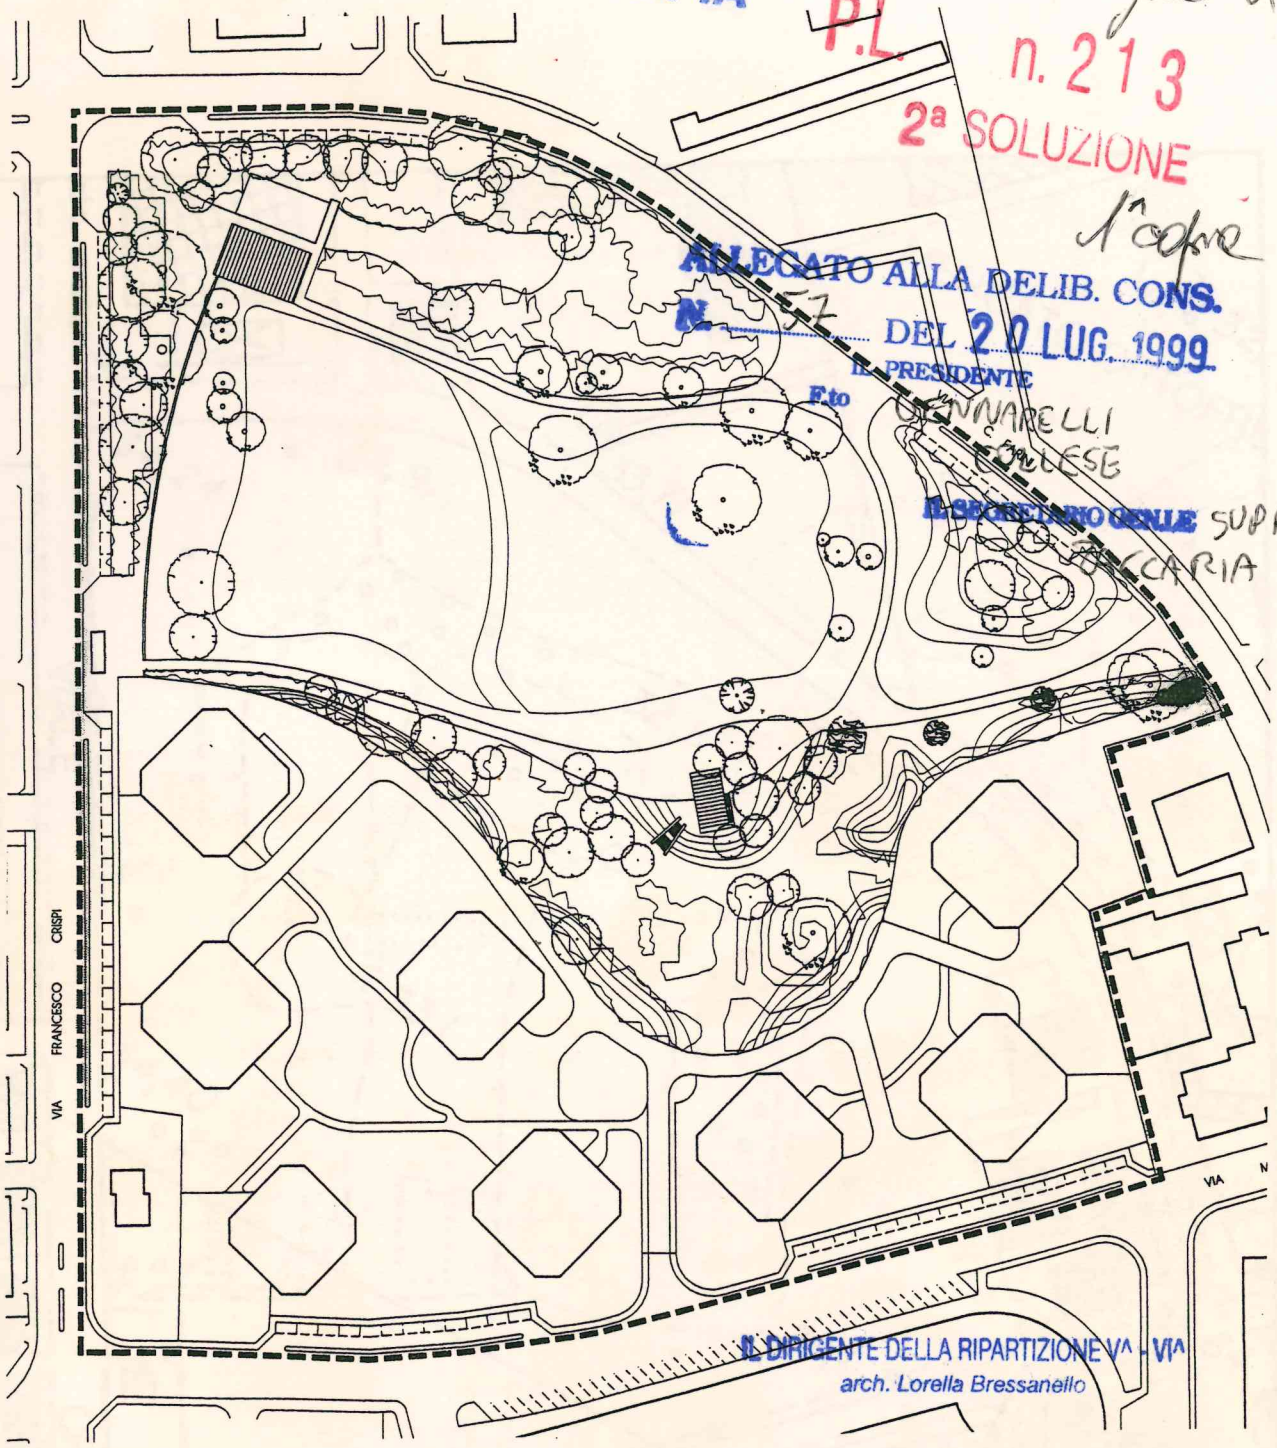

PAOLO COSTA
ARCHITETTO
36100 VICENZA
TEL. 0444/325032

COMUNE DI VICENZA
PIANO PER L'ATTUAZIONE DELLA DELIBERA N° 149 DEL 07.10.1997 DI CONSIGLIO COMUNALE

Arch. PAOLO COSTA ORDINE ARCHITETTI PROV. DI VICENZA 274

DOCUMENTAZIONE FOTOGRAFICA (ALL. n° 5)

BELLAVISTA S.r.l.
Il Presidente del Consiglio di Amministrazione

Soc. Bellavista srl - Vicenza
Soc. P.E.I. Spa (Promozioni Edilizie Italia) - Roma

Arch. Paolo Costa - Contrà Porta Nova, 21 - Vicenza

P.E.I. S.p.A.
Il Procuratore

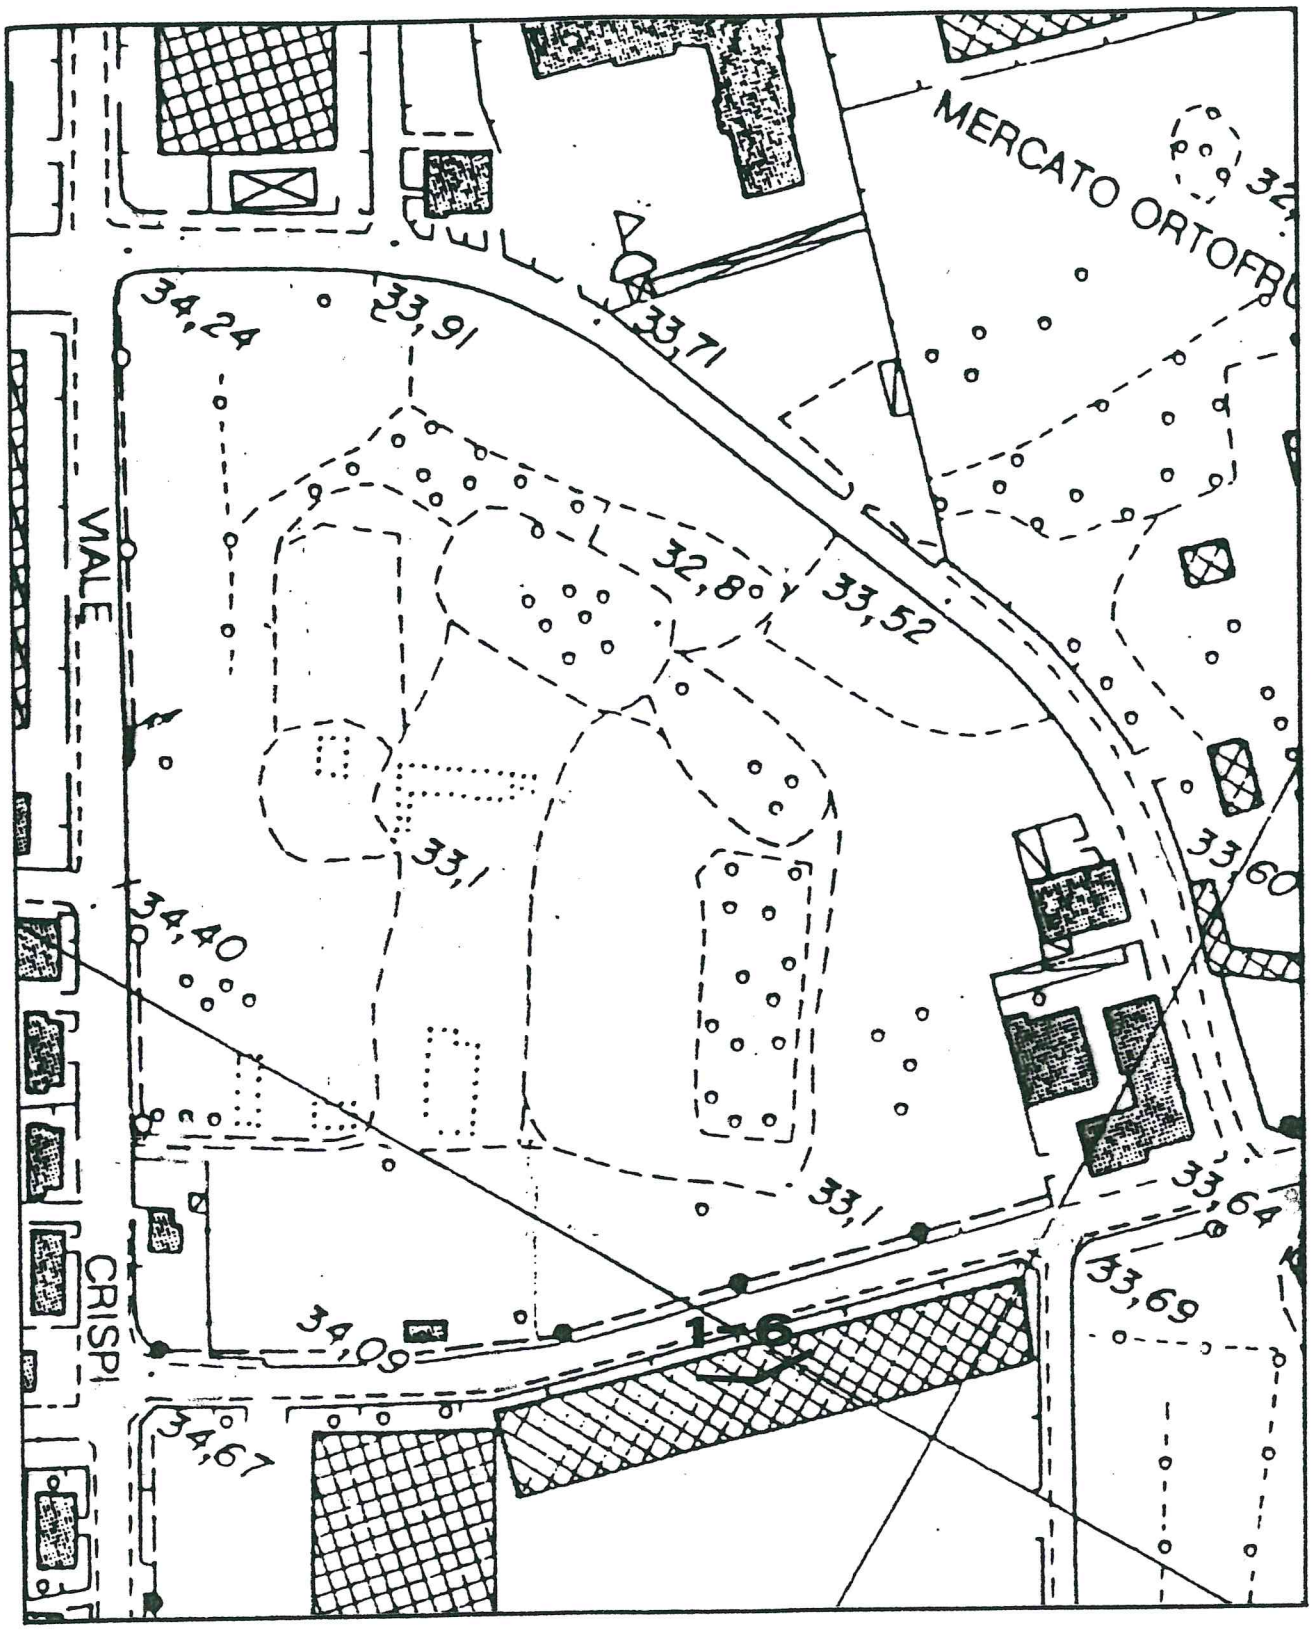

< CONI DI VISUALE

PLANIMETRIA DI RIFERIMENTO Scala 1:2.000

1

2

3

4

5

6