




SEZIONE A-A

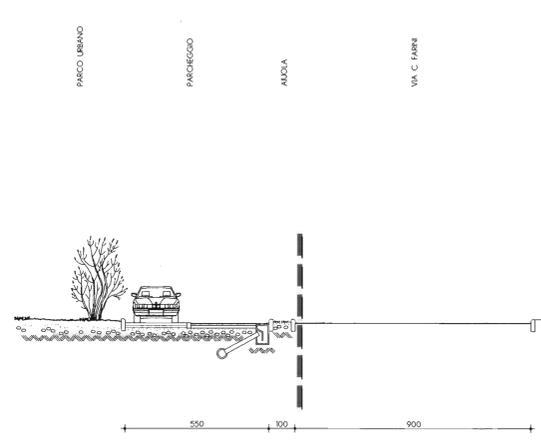


SEZIONE B-B

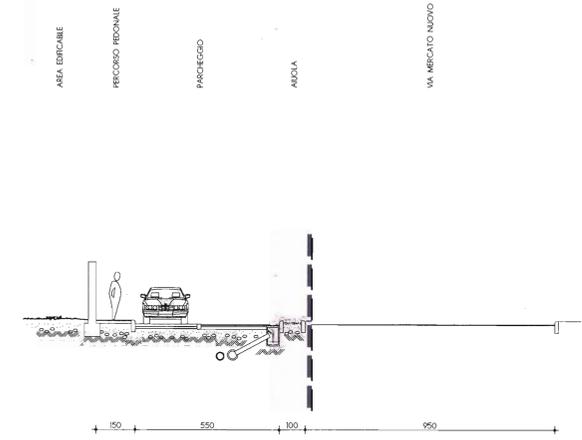


SEZIONE C-C

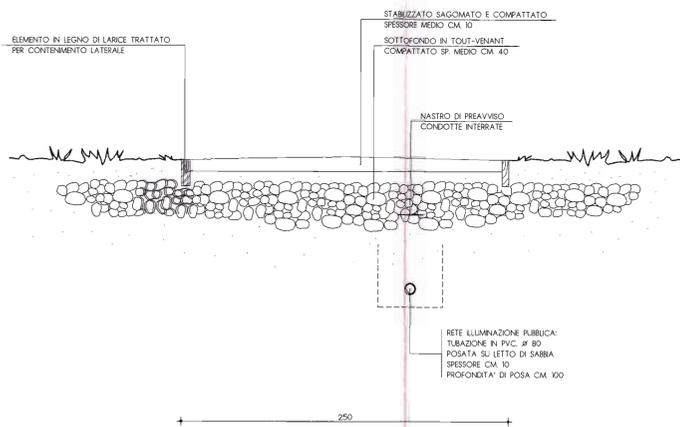


PART. PERCORSI PARCO scala 1:20

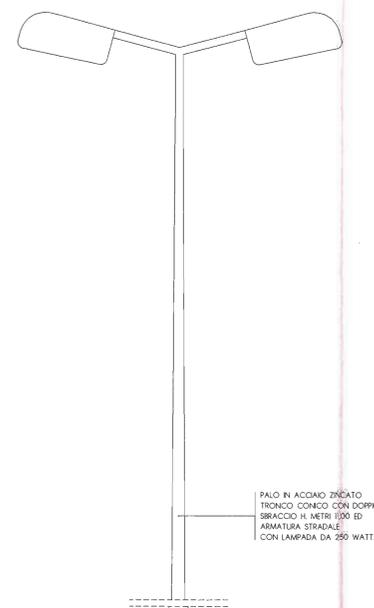

PALO IN ACCIAIO ZINCATO TRONCO CONICO CON DOPPIO BRACCIO H. METRI 1000 ED ARMATURA STRADALE CON LAMPADA DA 250 WATT.

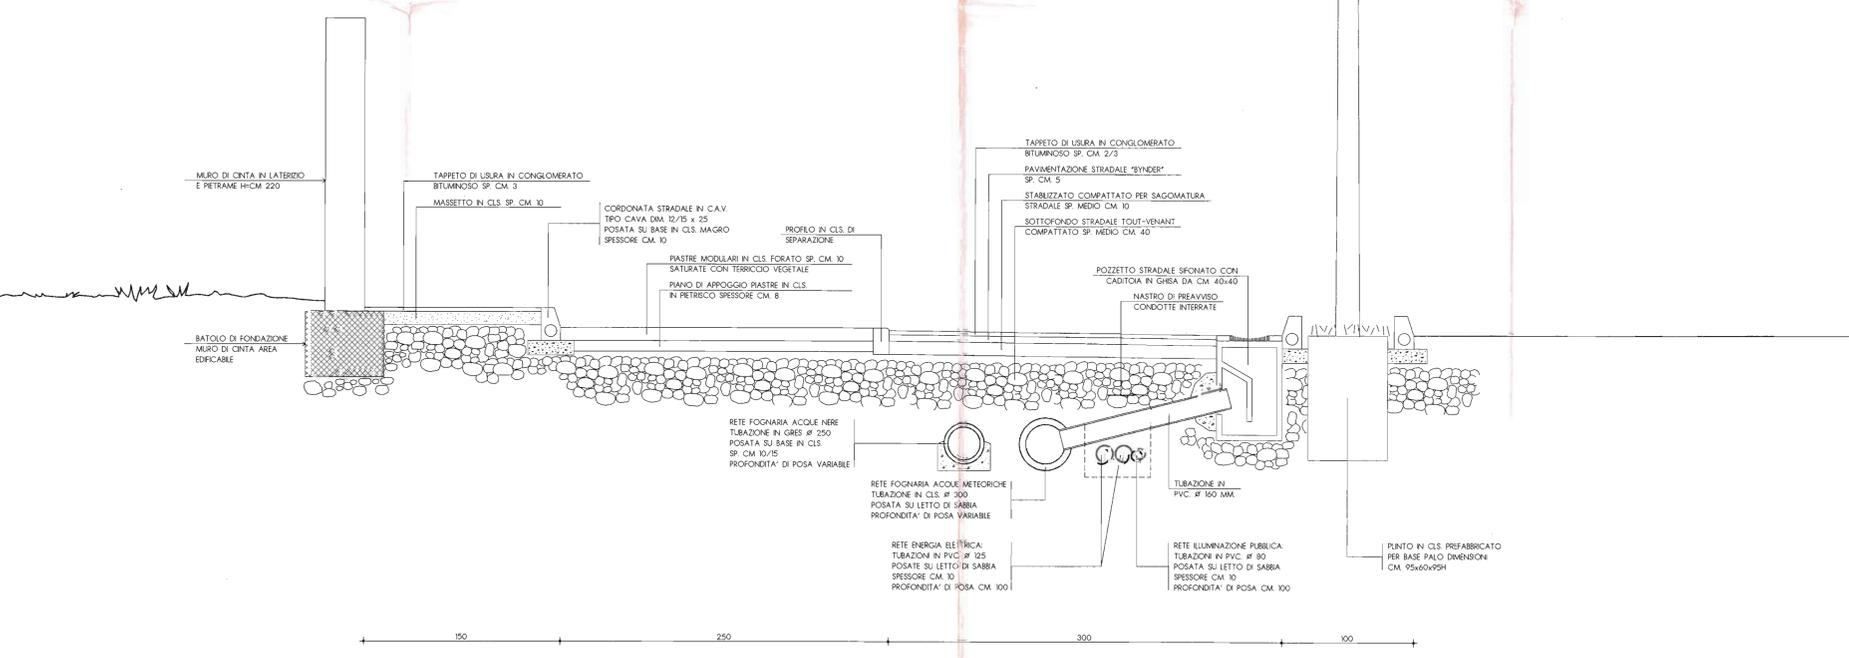

SEZIONE C - C : ESECUTIVO IMPIANTI scala 1:20

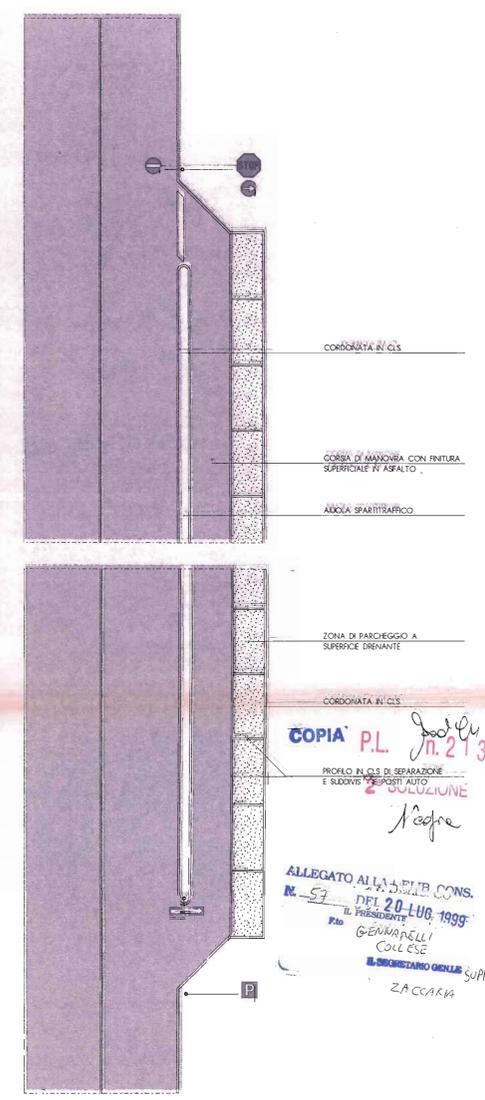

PARTICOLARE A : PARCHEGGIO CON SEGNALETICA STRADALE scala 1:200

Arch. PAOLO COSTA
Via Porto Nuovo, 21
36100 VICENZA
Tel. + Fax 0444/325032
COLLABORATORE
Arch. FRANCO FARINA

classificazione 112 data AGOSTO 1998
allegati 13 TAV. 6
aggiornamenti e modifiche

Modello del terreno: COMUNE DI VICENZA
Piano per l'attuazione della
Delibera n° 149 del 07.10.1997
di Consiglio Comunale
Modello del disegno: foglio 1000, 12000, 1200
SEZIONE STRADALE E PARTICOLARI
RETE VIARIA

Il Dirigente della Ripartizione...
Arch. Paolo Costa

PEI S.d.A.
BELLAVISTA S.r.l.

AA - 850 / 1050