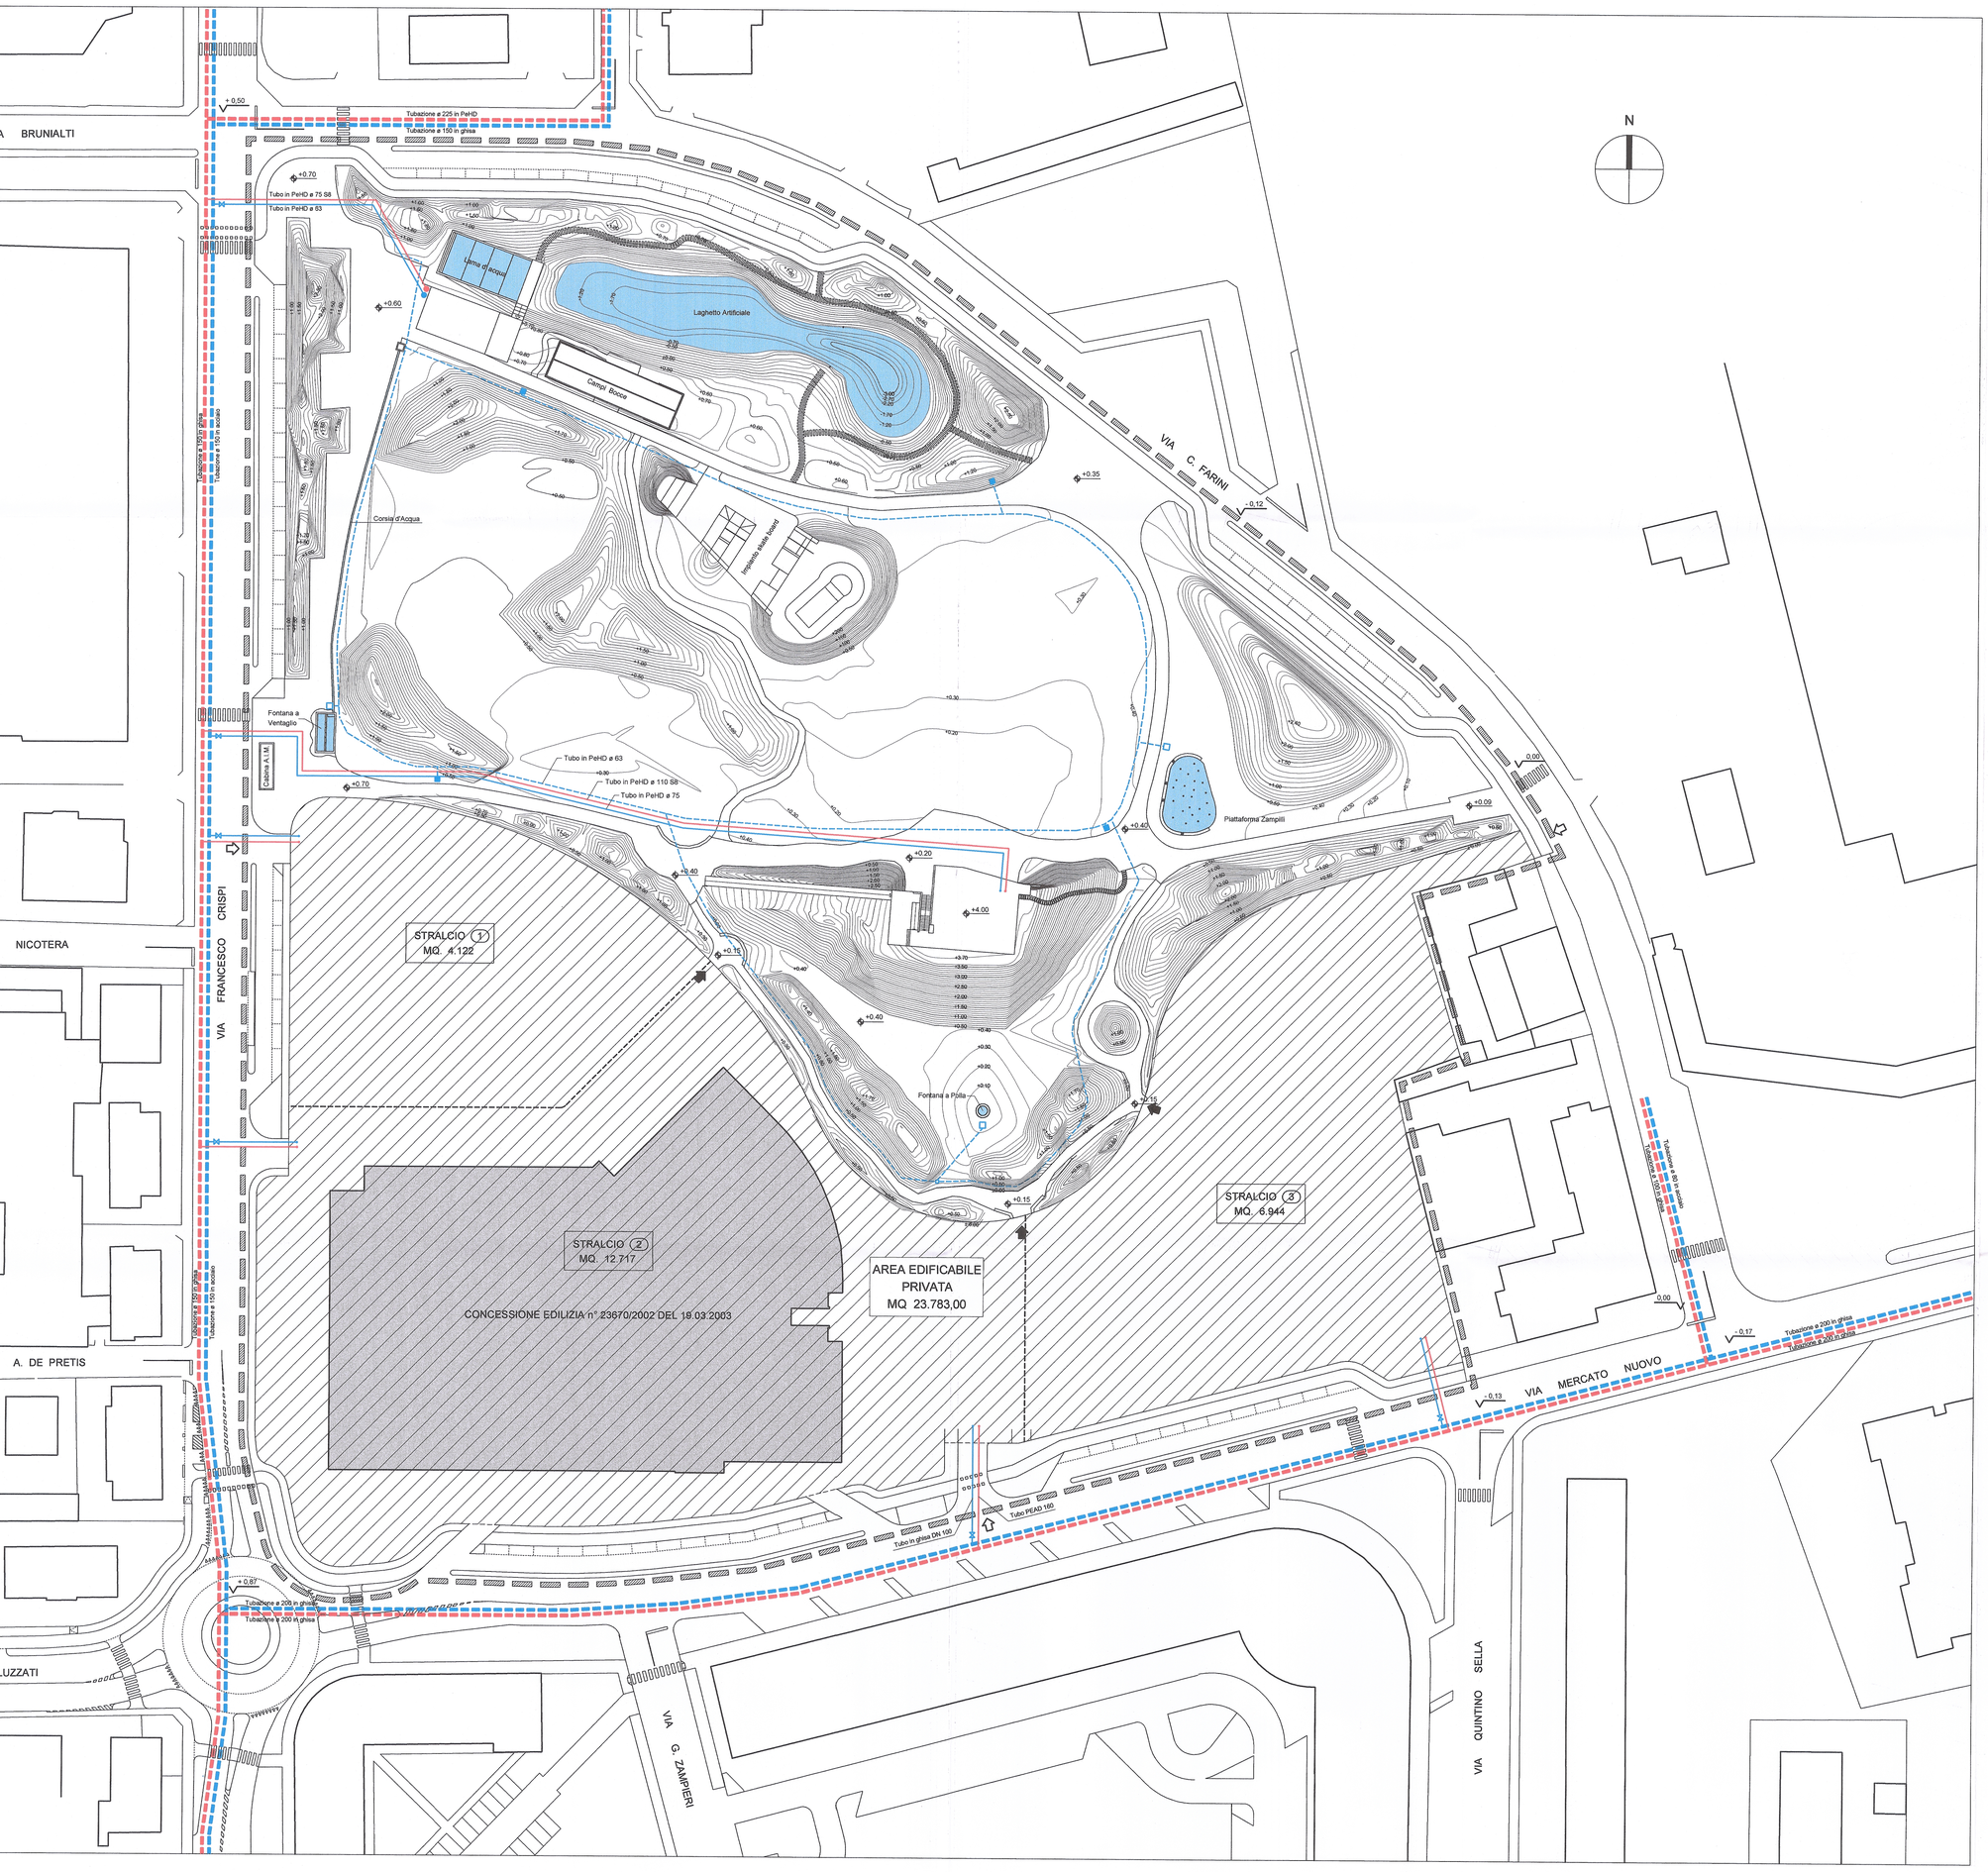

LEGENDA

LIMITE AREA DI PIANO

AREA EDIFICABILE PRIVATA

RETE DISTRIBUZIONE ACQUEDOTTO

RETE ACQUEDOTTO ESISTENTE

RETE ACQUEDOTTO DI PROGETTO A SERVIZIO UTENZE PRIVATE

RETE ACQUEDOTTO DI PROGETTO A SERVIZIO FONTANELLE E GIOCHI D' ACQUA

POZZETTI ALIMENTAZIONE ED ALLOGGIAMENTI IMPIANTI FONTANE

POZZETTO D' ISPEZIONE E/O DERIVAZIONE

FONTANELLA D'ACQUA POTABILE

SARACINESCA

RETE DISTRIBUZIONE GAS METANO

RETE GAS METANO ESISTENTE

RETE GAS METANO DI PROGETTO A SERVIZIO UTENZE PRIVATE

POZZETTO D' ISPEZIONE E/O DERIVAZIONE

COPIA

ALLEGATO ALLA DELIB. DI G.C.
N. 312 DEL - 6 SET. 2006
IL PRESIDENTE
F.to HULLWECK
IL SEGRETARIO GENERALE
F.to MACCAIA

IL DIRETTORE DEL DIPARTIMENTO TERRITORIO
F.to arch. Loretta Bressanello

IL DIRETTORE DEL SETTORE URBANISTICA
F.to arch. Franco Zanella

BERTOLUCCI S.r.l.
Un Consiglio Nazionale Delegato

Ordine degli Architetti, Pianificatori, Paesaggisti e Conservatori Provincia di Vicenza
PAOLO COSTA
n° 274

PIANO DI LOTTIZZAZIONE N° 213 - VARIANTE

Arch. PAOLO COSTA
Via Porta Nova, 21
36100 VICENZA
Tel. 0444/325032
Fax 0444/231924
E - Mail : info @ architettopaolocosta.it
COLLABORATORE
Arch. FRANCO FARINA

classificazione 112 data MAGGIO 2002

allegati 15 TAV. 8

aggiornamenti e modifiche
APRILE 2004
MAGGIO 2006

titolo del lavoro : COMUNE DI VICENZA
PIANO PER L'ATTUAZIONE DELLA DELIBERA N° 149 DEL 07.10.1997 DI CONSIGLIO COMUNALE

titolo del disegno/scala 1 : 500

SCHEMA RETE DISTRIBUZIONE
- ACQUEDOTTO
- GAS METANO