





SEZIONE A-A

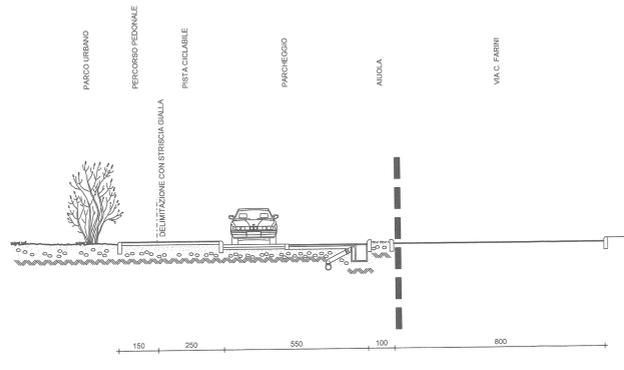



SEZIONE B-B

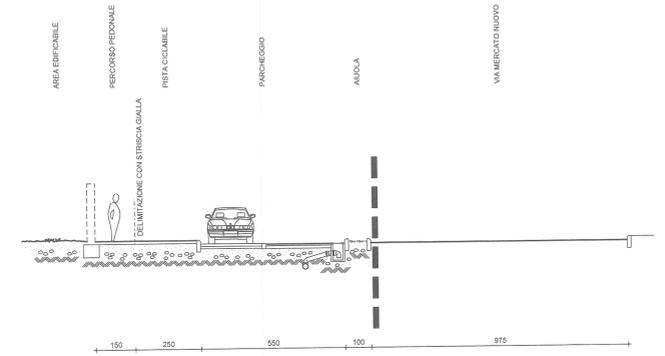


SEZIONE C-C

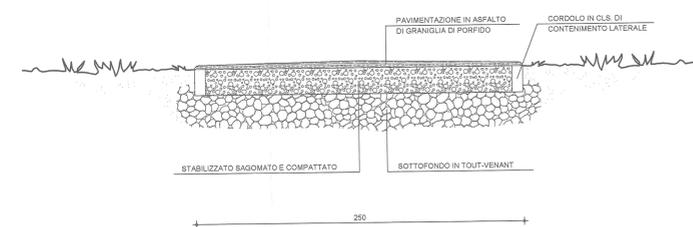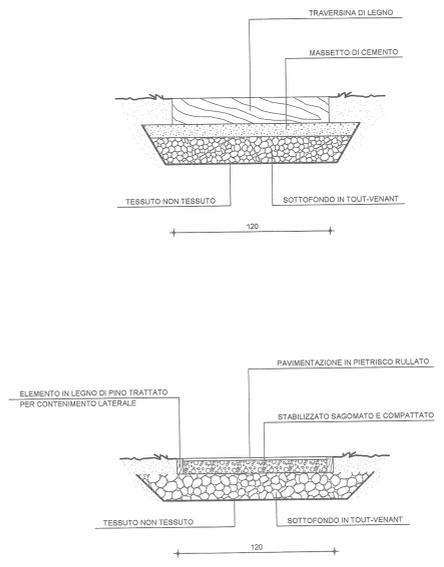

PART. PERCORSI PARCO scala 1:20

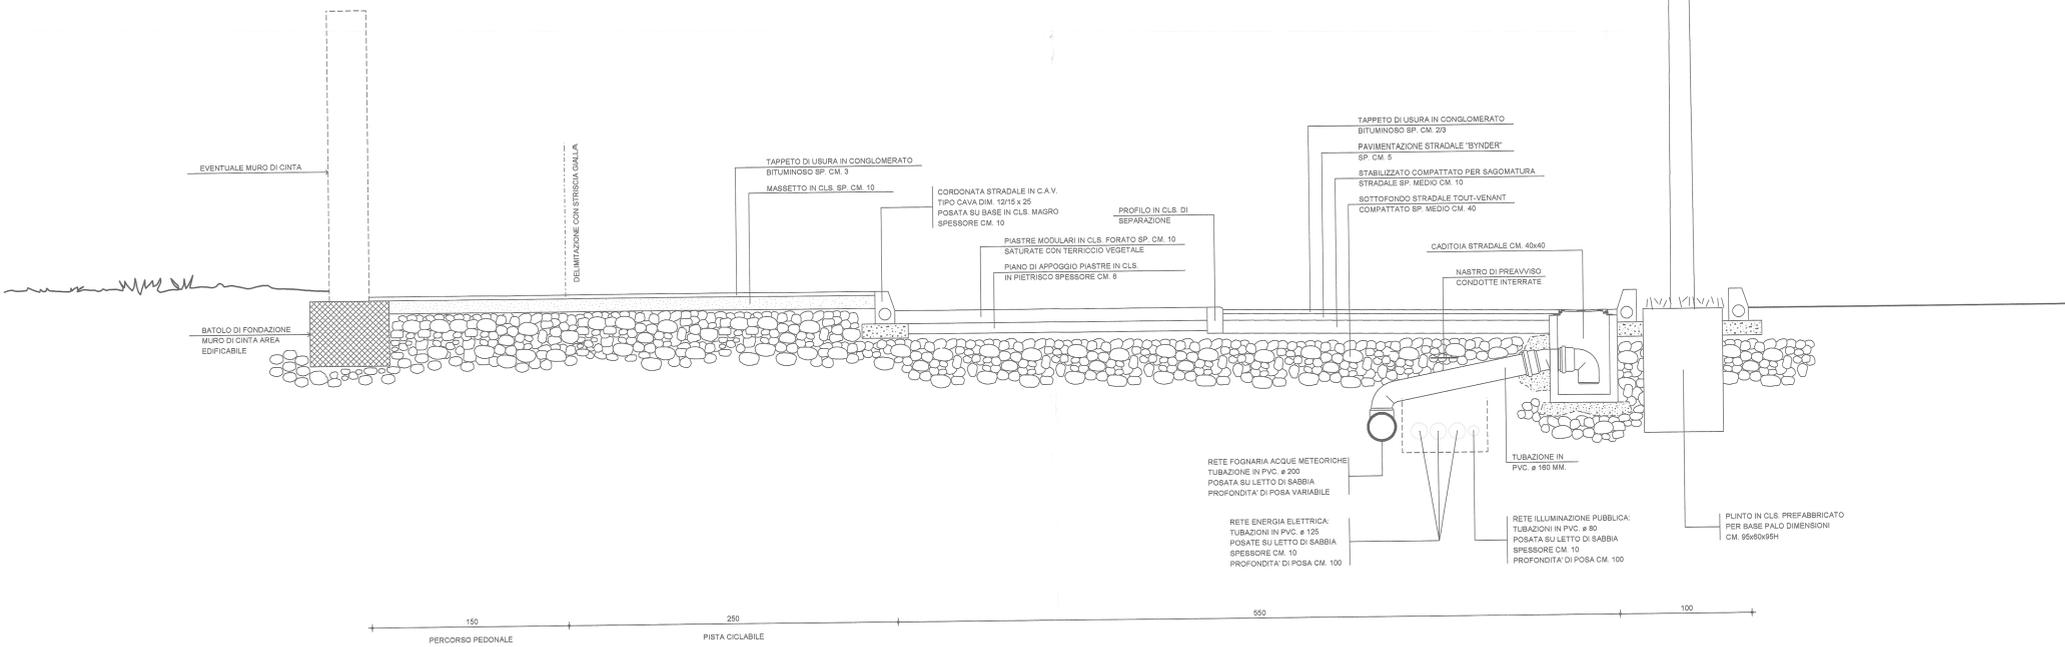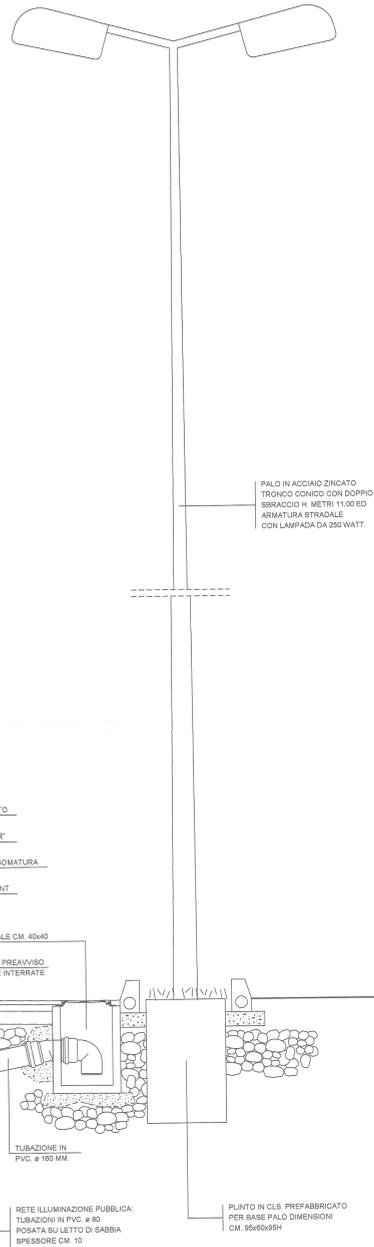

SEZIONE C-C - ESECUTIVO IMPIANTI scala 1:20

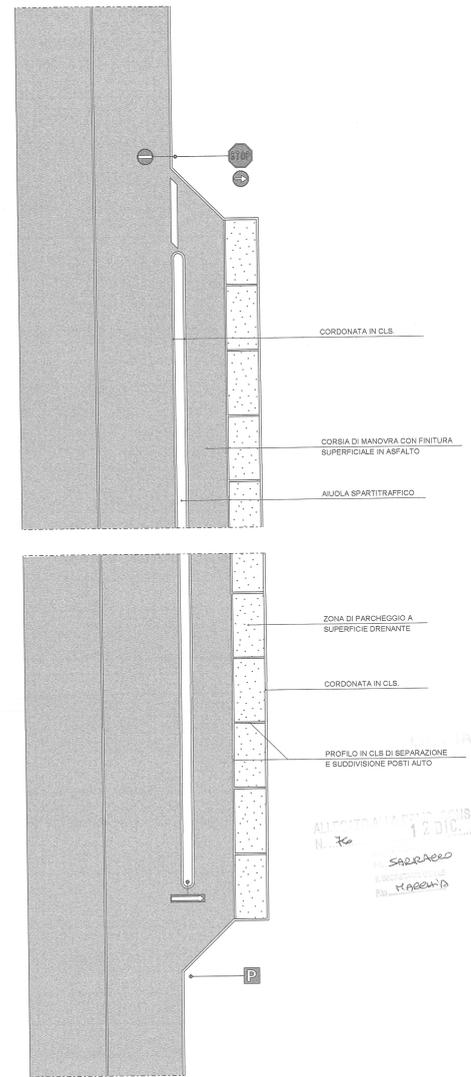

PARTICOLARE A: PARCHEGGIO CON SEGNALETICA STRADALE scala 1:200

PIANO DI LOTTIZZAZIONE N° 213 - VARIANTE (ADEGUATO ALLA DELIBERA DI GIUNTA COMUNALE N. 312 DEL 06.09.2006)

Arch. PAOLO COSTA Via Porta Nova, 21 36100 VICENZA Tel. 0444/25532 Fax 0444/21524 E-Mail: info@architettopaolocosta.it COLLABORATORE Arch. FRANCO FARINA	classificazione 112 data MAGGIO 2002 allegati 13 TAV. 6 aggiornamenti e modifiche APRILE 2004 MAGGIO 2005	titolo del lavoro: COMUNE DI VICENZA PIANO PER LOTTIZZAZIONE DELLA DELIBERA N° 149 DEL 07.10.1997 DI CONSIGLIO COMUNALE titolo del disegno: 1:100, 1:200, 1:20 SEZIONI STRADALI PARTICOLARI RETE VIARIA
---	--	---