




PROSPETTO EST
Stato di fatto

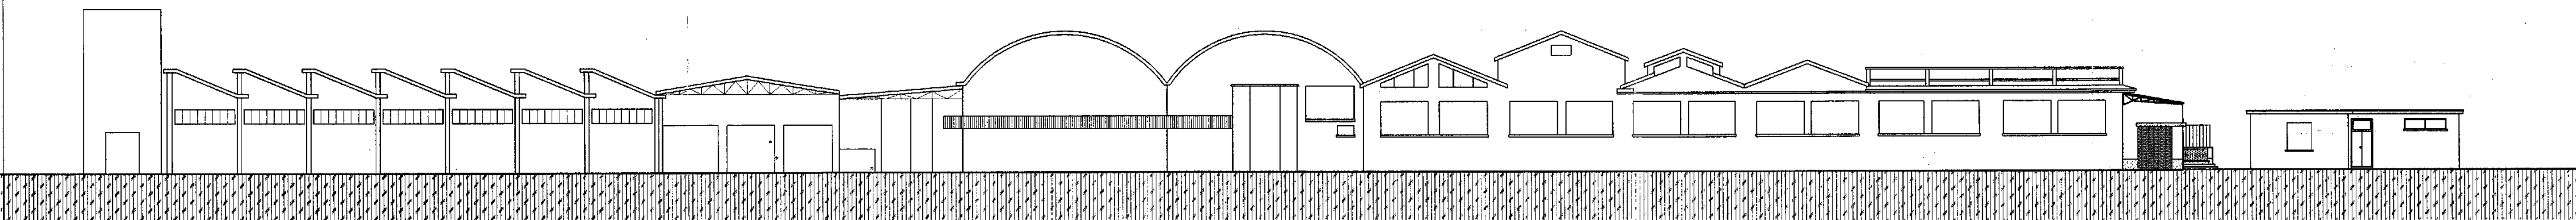


PROSPETTO OVEST
Stato di fatto

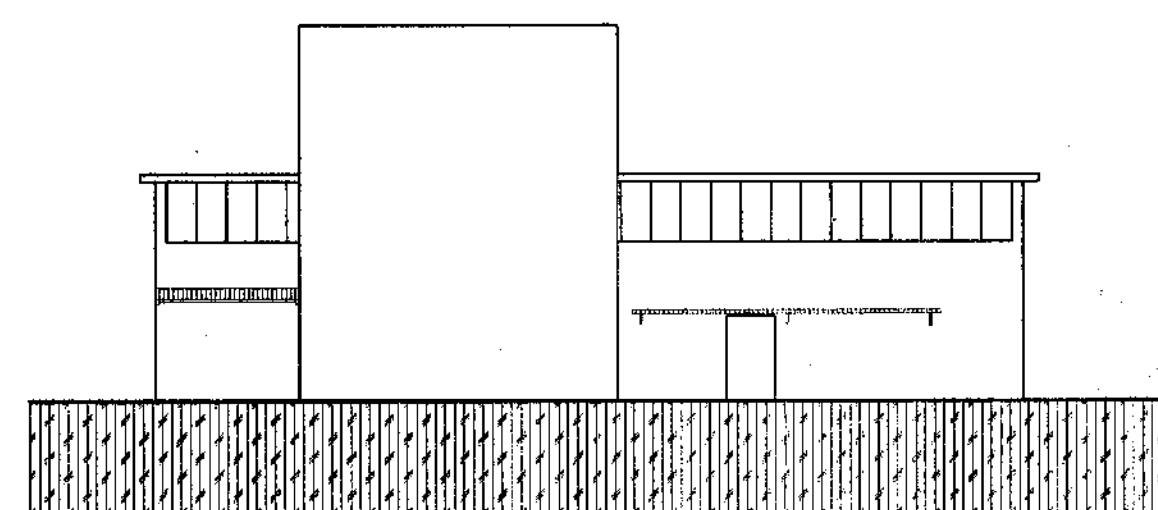

PROSPETTO NORD
Stato di fatto

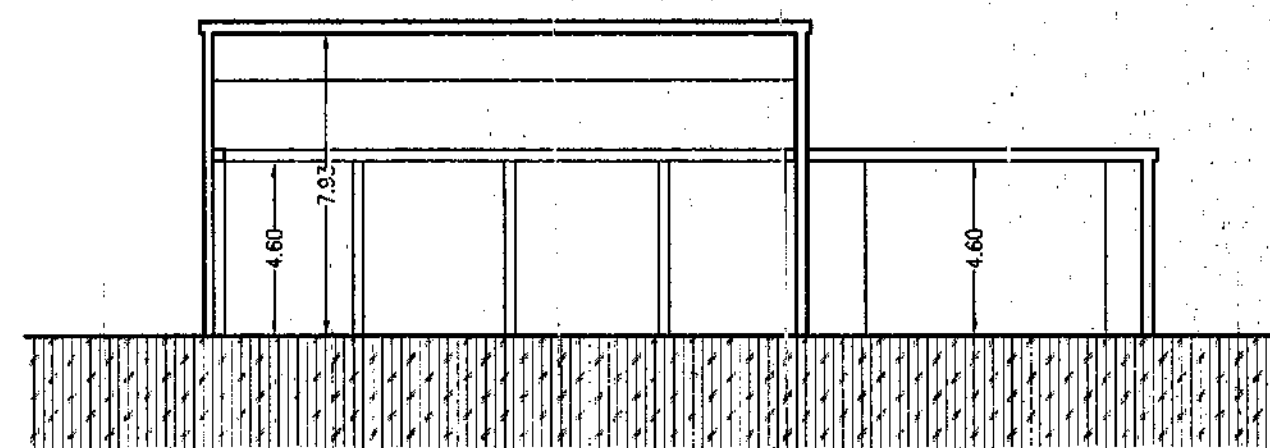

SEZIONE A-A
Stato di fatto

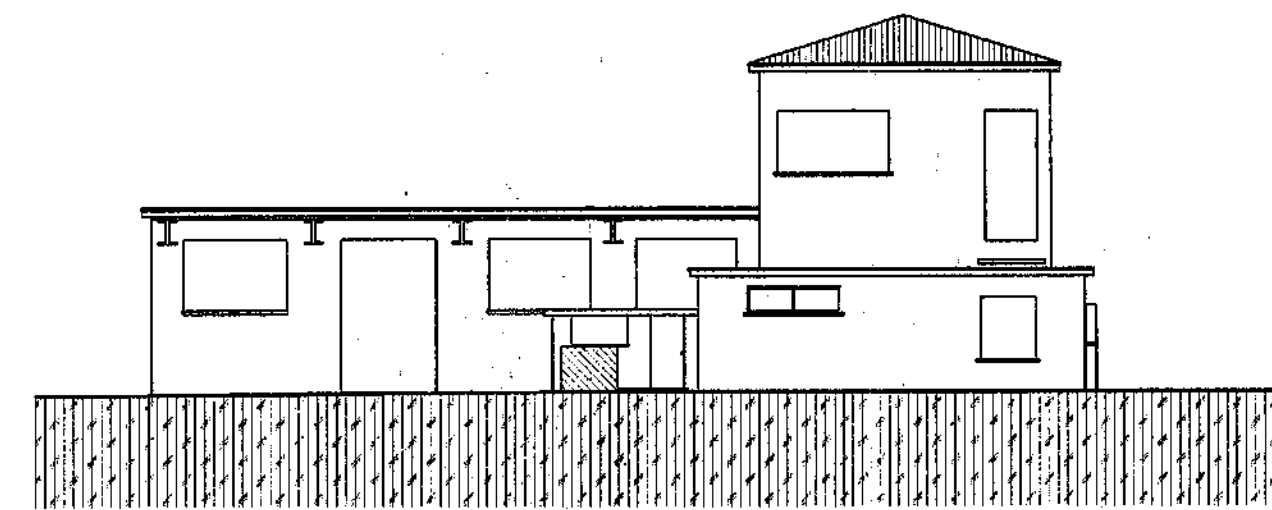

PROSPETTO SUD
Stato di fatto

IL DIRETTORE DEL DIPARTIMENTO TERRITORIO
F.to arch. Lorella Bressanello

IL DIRETTORE DEL SETTORE URBANISTICA
F.to arch. Franco Zanella

COPIA

STUDIO DI PROGETTAZIONE
Dr. Ing. Francesco Marzari
Geom. Gianni Piovani
Vicenza - via Mercato Nuovo 11
telefono 0444 / 563335

TITOLO DEL LAVORO

Progetto per la realizzazione
di un complesso residenziale
in Vicenza, in via Boito.

TAVOLA 1.1

I.U.P.
STATO RILEVATO
Prospetti



ALLEGATO ALLA DELIBERA G.C.

N. 337 DEL 9.12.04

Il Presidente

F.to H. S. M. E. C. H.

Il Segretario Gen.le

F.to G. C. A. S.

30/10/2003
scala 1:200

COMMITTENTE
TIAGO s.r.l.

Aggiornamenti

PC4\LAVORI 2003\Via Boito_0304